LETTER	DATUM	OMSCHRIJVING VAN DE WIJZIGING.

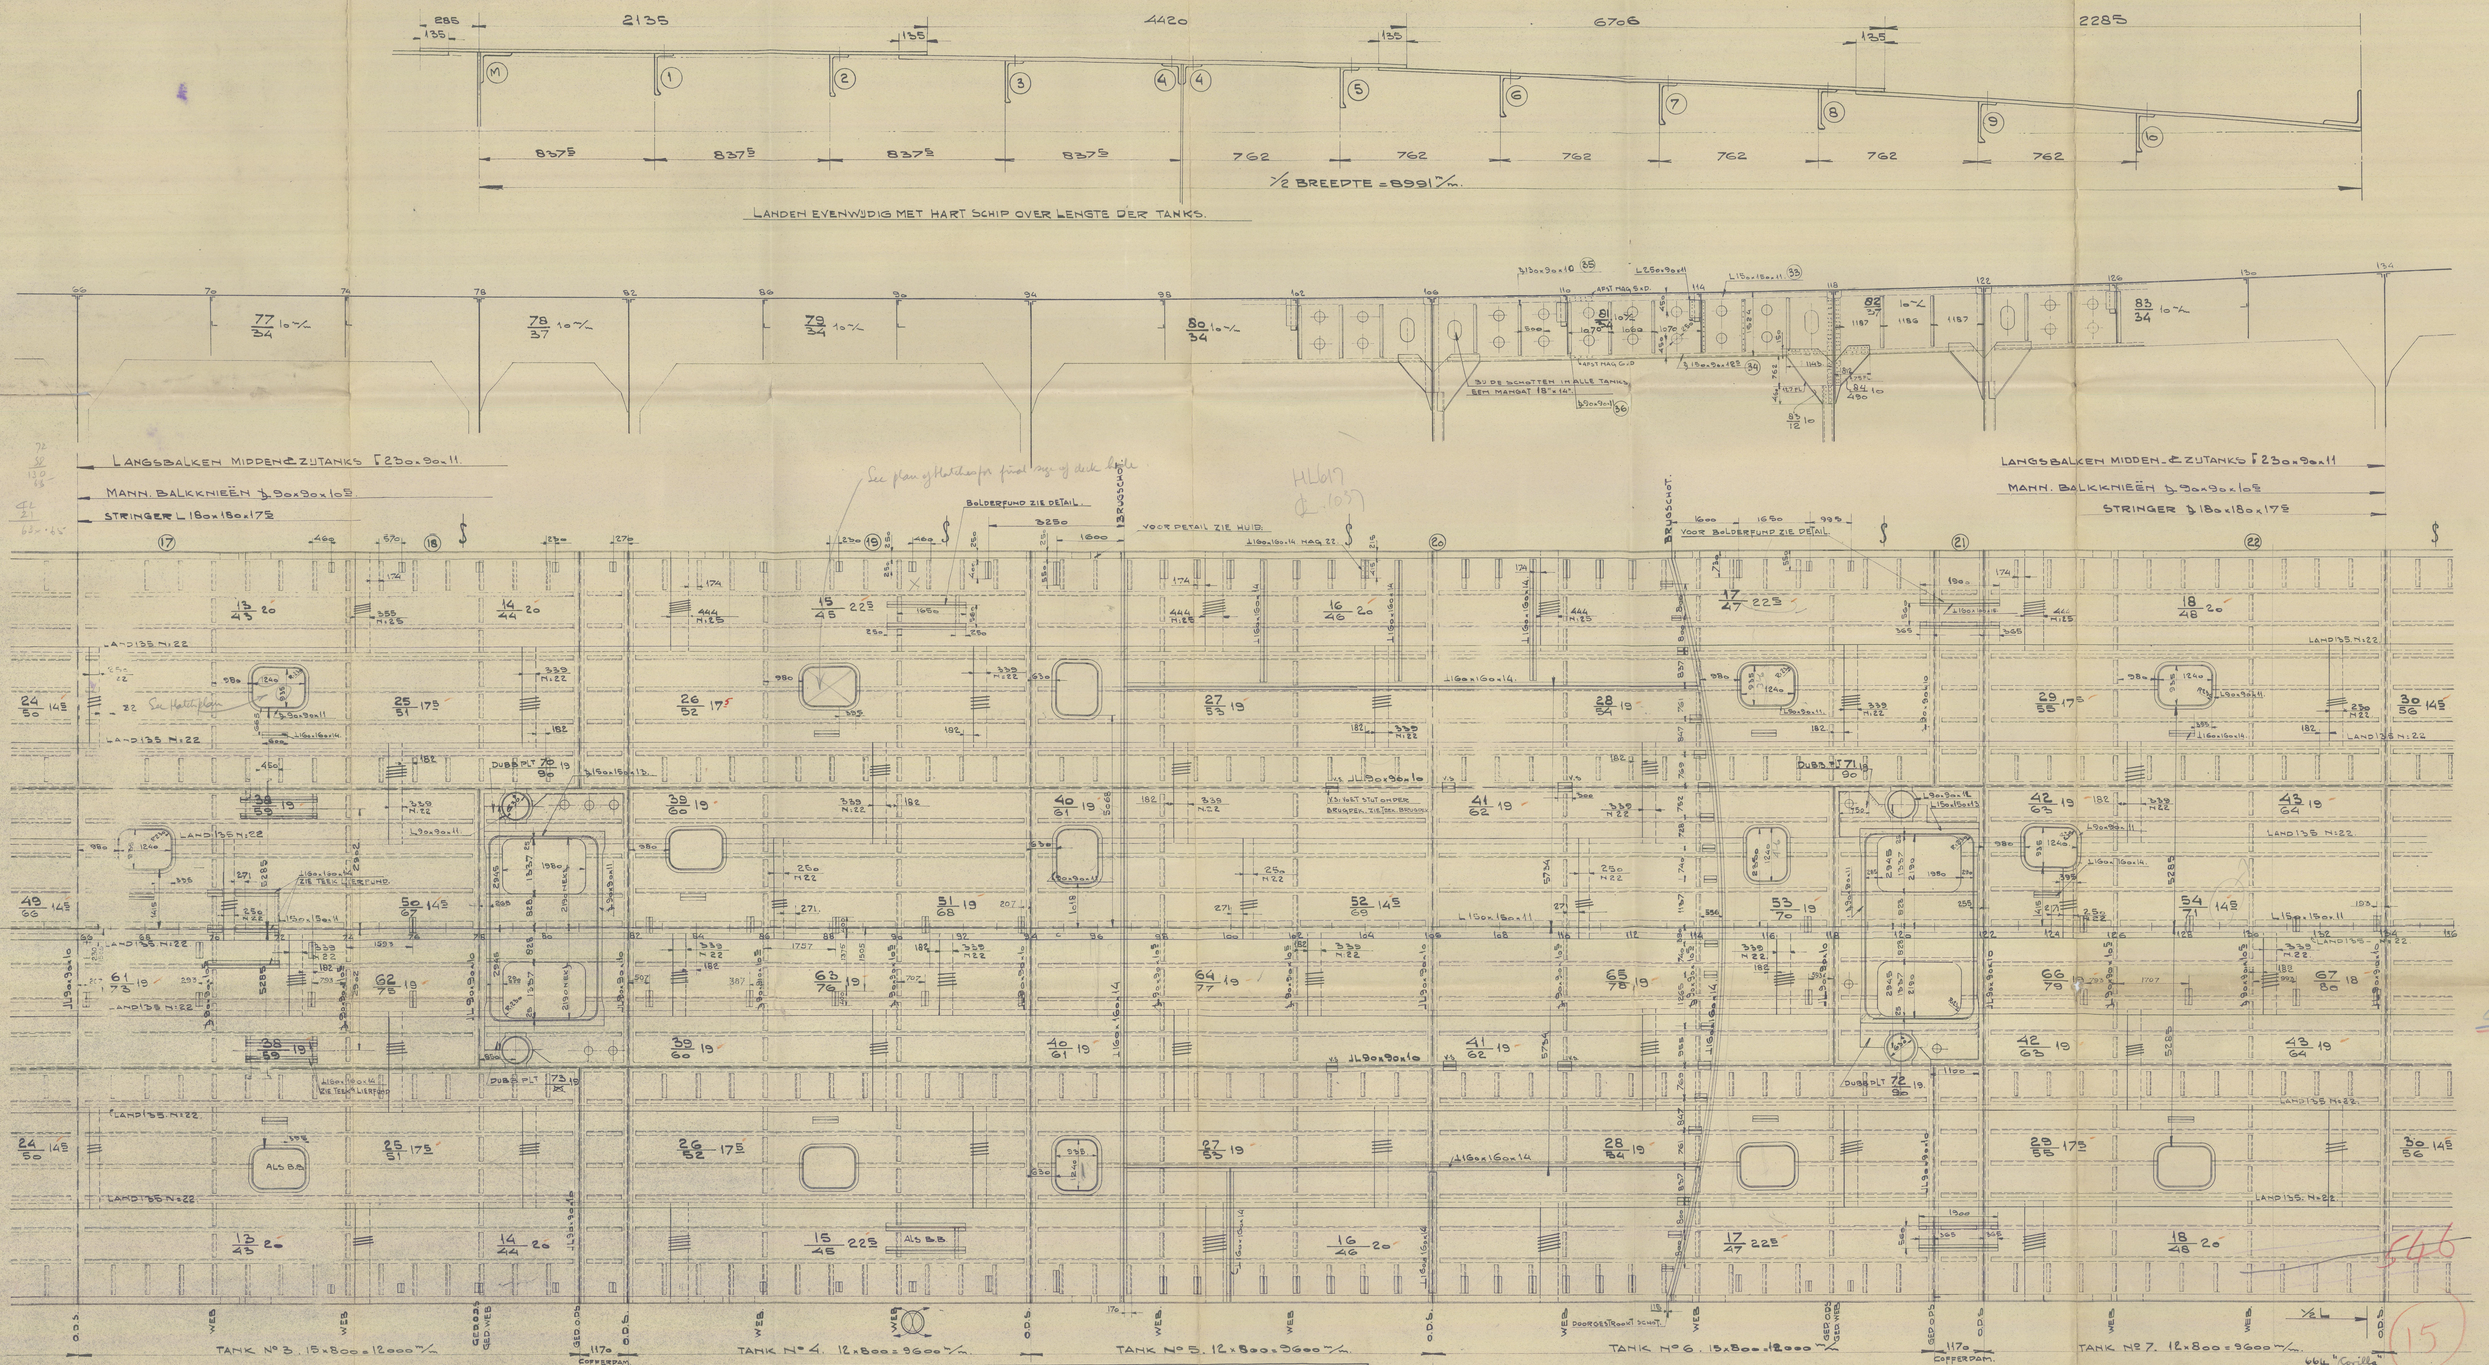

KLINKWERK IN OLIETANKS.

DUBBEL GEKLONKEN LANDEN	155 m/m.	BREED. 22 %	MAG.	MAX. AFST 4 x D
BU. BEPL. DIKKER DAN 12½ %		VOOR BEPL. 12½	EN DUNNER	5½ D MAX.
B. VOUDIG GEKL. STUIKEN	444 m/m.	BREED. 25 %	MAG	MAX. AFST 4½ D = 113 m/m
4 " " "	355	25 %	"	4 D = 100 m/m
3 " " "	266	25 %	"	3½ D = 88 m/m
2 " " "	339	22 %	"	4 x D = 88 m/m = BOVEN 12½% PL.
3 " " "	280	22 %	"	
2 " " "	191	22 %	"	3½ D = 77 % ONDER 12½% PL.

NAGEL AFST. IN STRINGER L 18 x 18 x KETTING 25 % MAG AFST 5 x D = 125 % MAX 1/6 RU.

" " "	L LANGS. EN DWARSSCHOTTEN.	22 %	AFST	5 x D = 110 m/m
" " "	LANGSBALKEN (GOK DIKKE PLT)	22 %	"	6 x D = 132 "
" " "	MIDDEN LANGSDR. AAN DEK & PLT	22 %	"	5 x D = 110 "
" " "	DWARSBALKEN (GOK DIKKE PLT)	22 %	"	5 x D = 110 "
" " "	L STALEN OP DEK BIJ BRUG	22 %	"	5 x D = 110 "
" " "	L VAN LUIKHOOFDEN	22 %	"	4 x D = 88 "

KLINKWERK VOOR- EN ACHTERSCHIP.

ENKEL GEKL. LAND	75 %	BREED 22 %	MAG. MAX. AFST	4½ D = 100 %
			"	4½ D = 86 %
4. VOUDIG GEKL. STUIK	355	BREED 22 %	MAG "	4 x D = 88 %
3 " " "	266	22 %	" "	3½ D 77 %
2 " " "	152	22 %	" "	4 x D = 88 %
2 " " "	127	19 %	" "	4 x D = 76 %
ENKEL	76	19 %	" "	4 x D = 76 %
LAND	65 %	19 %	" "	3½ D = 67 %
STRINGER L 90 x 90 (DEKPL. 15 %)		22 %	" "	6 x D = 132 % (MANN.)
↕ 100 x 100		22 %	" "	6 x D = 132 %
L GAS- & WATERDICHT		22-19 %	" "	4½ D, 100 % 86 %
IN DEKBALKEN SPT. 31-36		22 %	" "	7 D = 154 %
OVERIGE DEKBALKEN		19 %	" "	7 D = 133 %
IN DEK L. AAN DEK		22-19 %	" "	4½ D, 100 % 86 %
L W.D. & GASDICHT		22-19 %	" "	4½ D, 100 % 86 %
STEKERBALKEN		19 %	" "	7 D = 133 %
L DRINKW. TANKS		19 %	" "	4½ D = 86 %
L 150 x 150 SMEEROLIETANKS		22 %	" "	21 % 5 x D % RU.
L KOELKAST 90 x 90		22 %	" "	4½ D 100 %
L 75 x 75 (LUIKKEST. BAK. VOOR)		19 %	" "	4½ D 86 %

WILTON-FIJENOORD - SCHIEDAM.

BOUW-NUMMER. 664 665 666 TANKERS.

UPPERDECK AMIDSHIP

BOVENDEK MIDDEN.

SCHAAL 1:50 | STUKLIST No

OPG-BEST. | GECALQ. | GEZIEN. | CHEF TEEKENK.

TEEK: GR 50 A No 11-105379

AANTAL BLADEN. BLAD

664. "Corilla"
665. "Cuma"
666. "Cutela"

14-1-38

Register Foundation
002674 - 001681 - 0076