


Cargo "Dorine"


Cloison transversale au couple 89 et modification de la cloison 81

Echelle 1/30

Cloison non étanche au couple 81 (existante)
(vue de l'N)

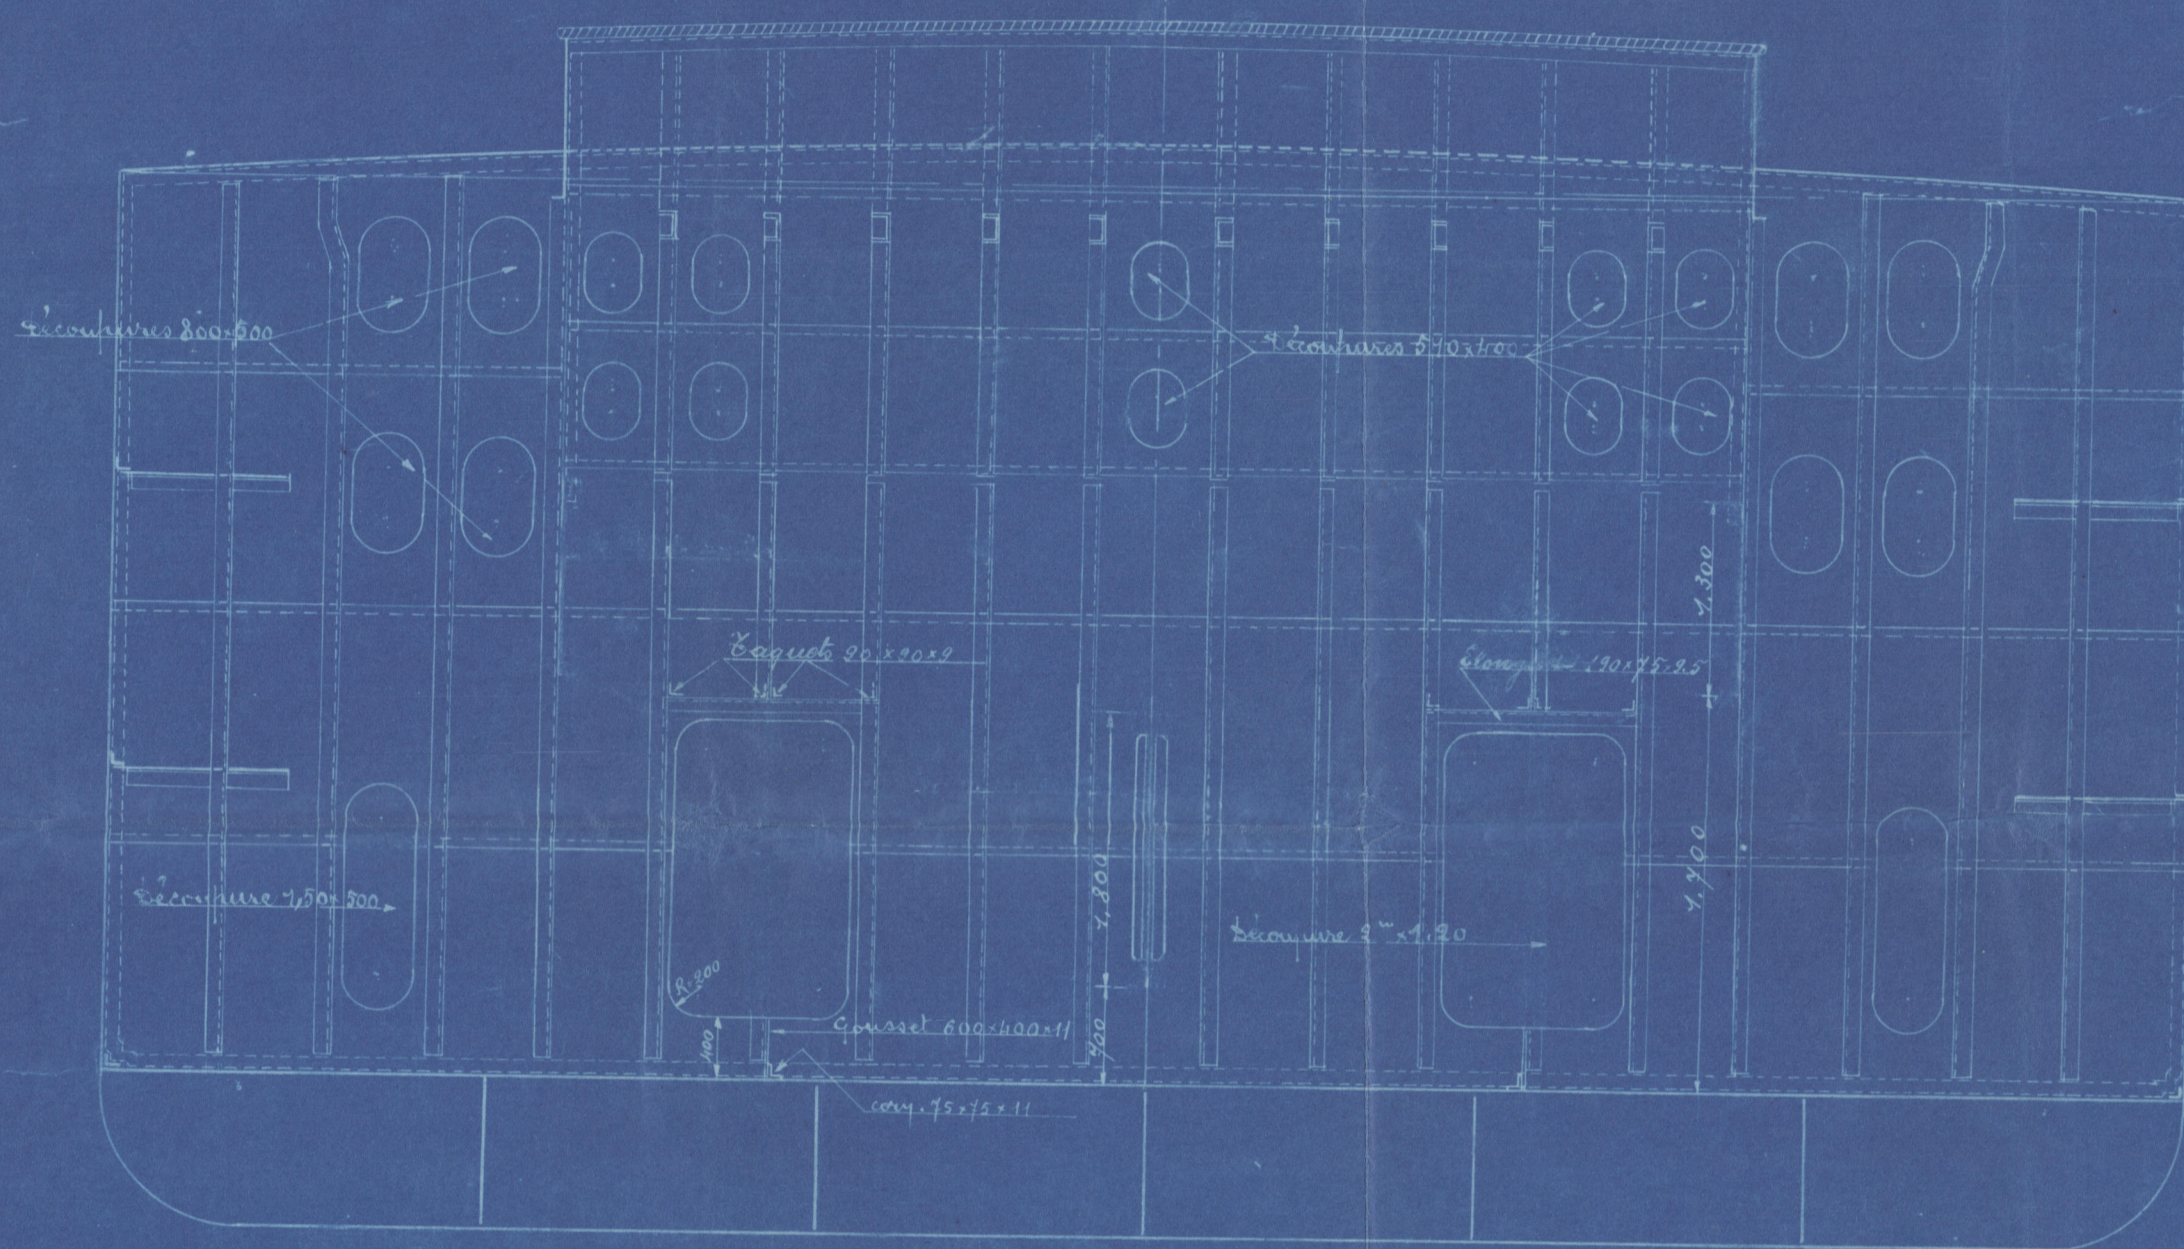

Cloison étanche au couple 89 (à construire)
(vue de l'R)

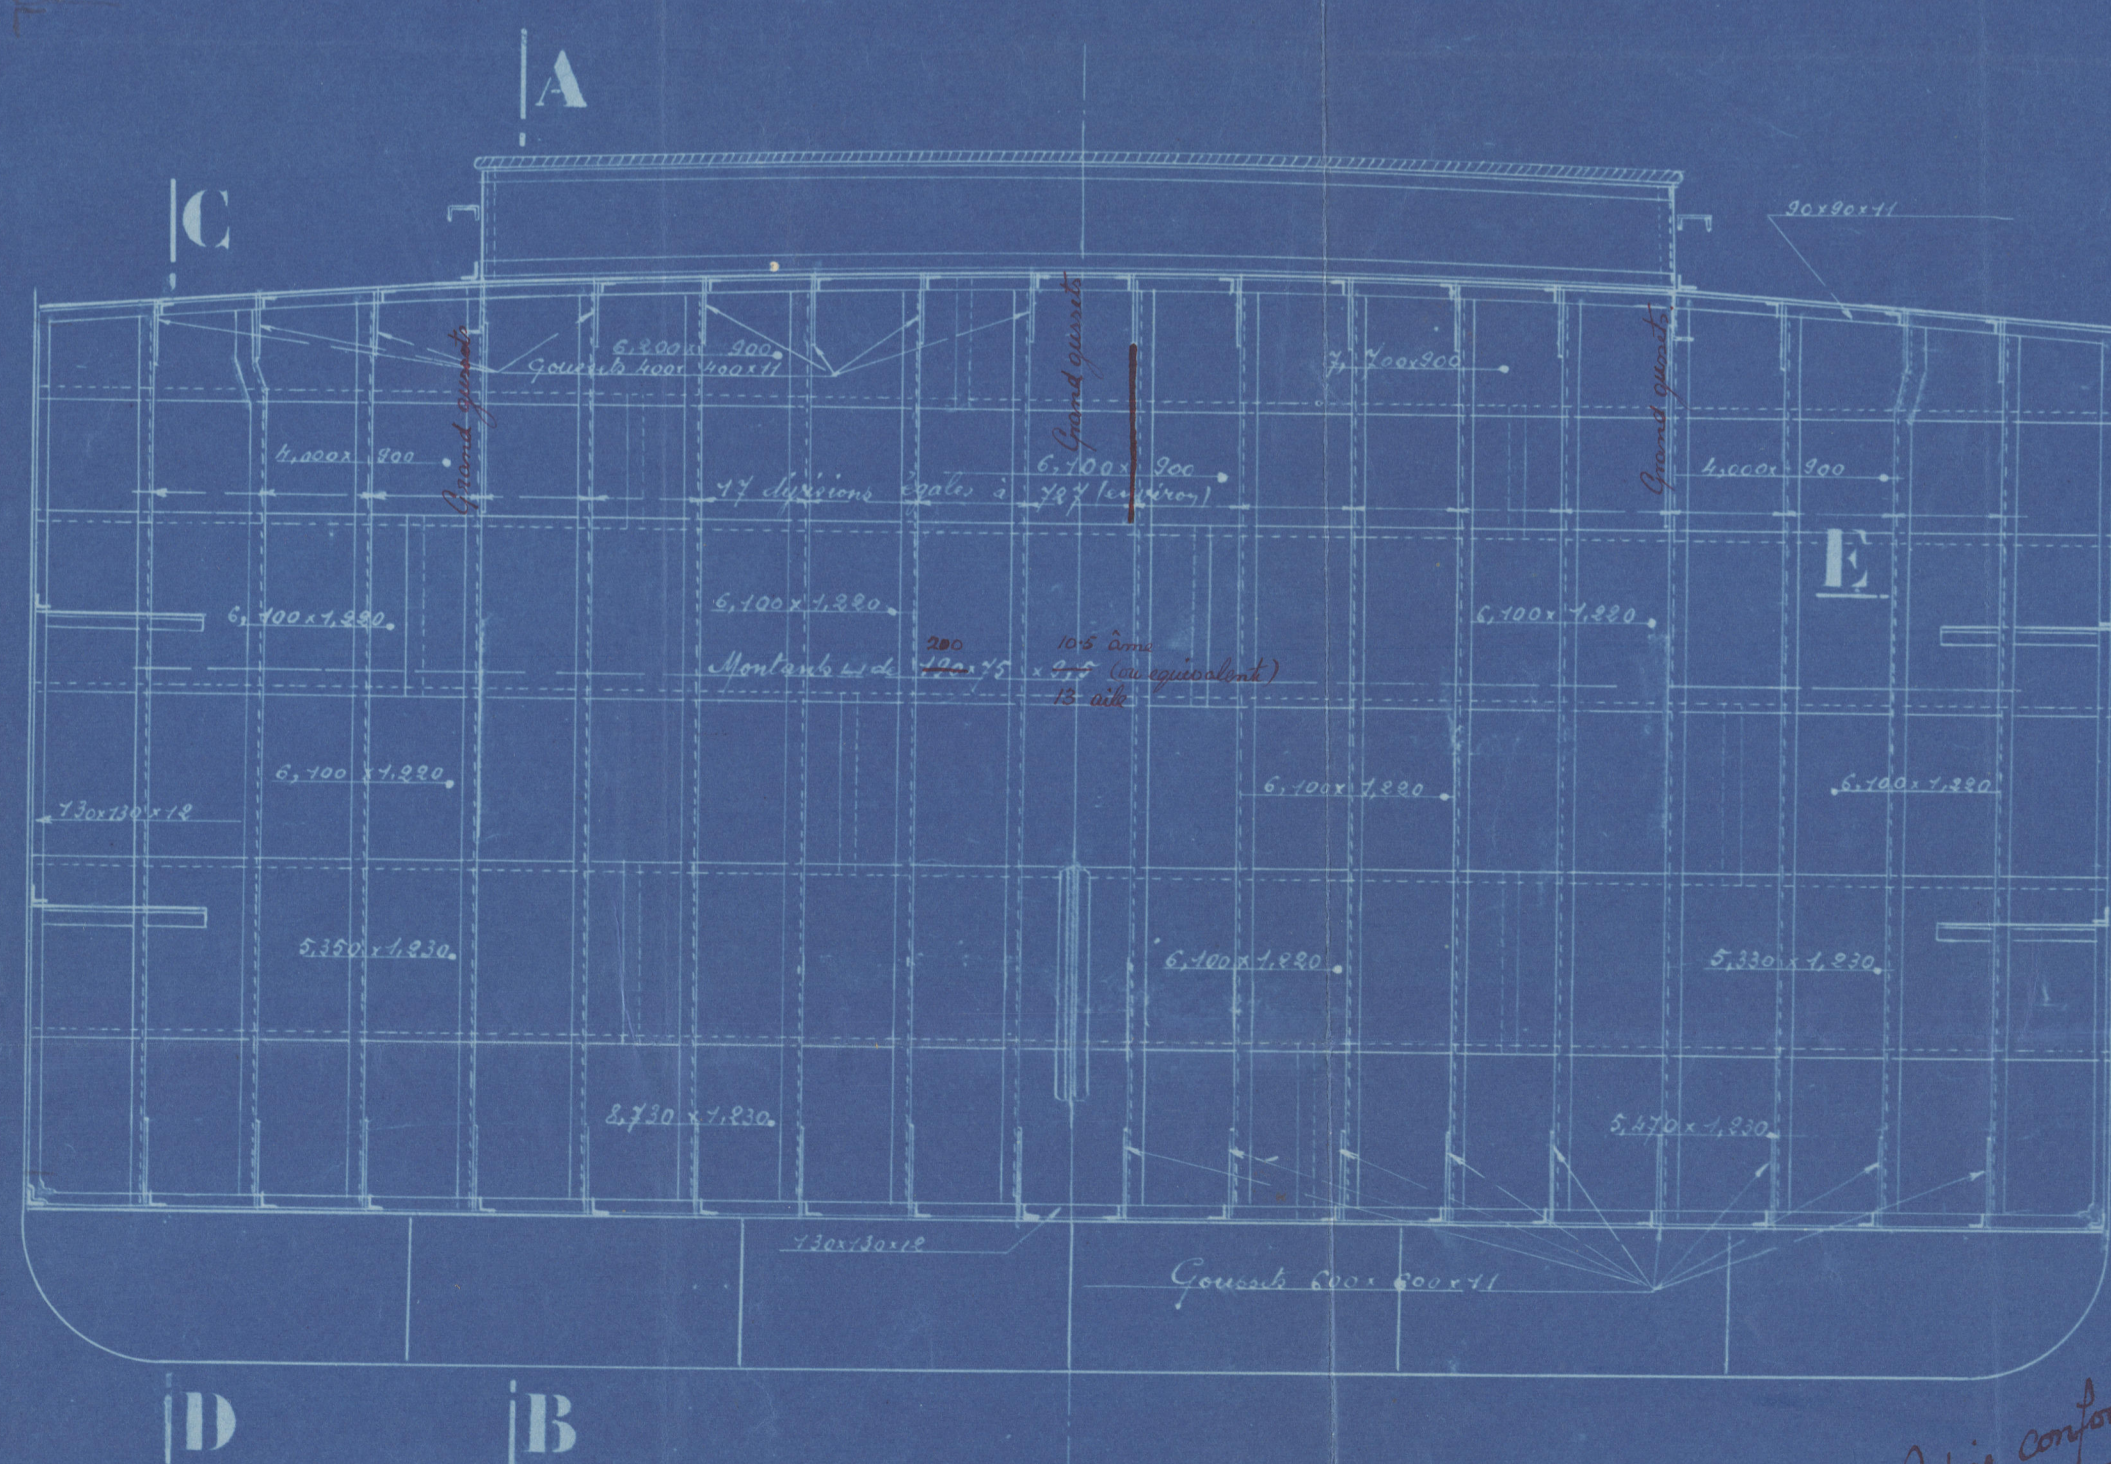

Coupe S^t A B

Coupe S^t C D

Coupe S^t E F


Saint-Nazaire le 20 Septembre 1923

Le Directeur des Ateliers et Chantiers de la Loire

Copie conforme au
plan approuvé par le
Comité le 29.9.23.
G. A. P. A. G.

© 2021
Lloyd's Register
Foundation

006552-006563-0067

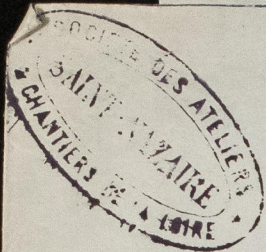

309

Cargo "Dorine"

Cloison transversale au couple 89 et modification de la cloison 81



© 2021

Lloyd's Register
Foundation

006552-006563-0067