




Bovenaanzicht Dubbele bodem

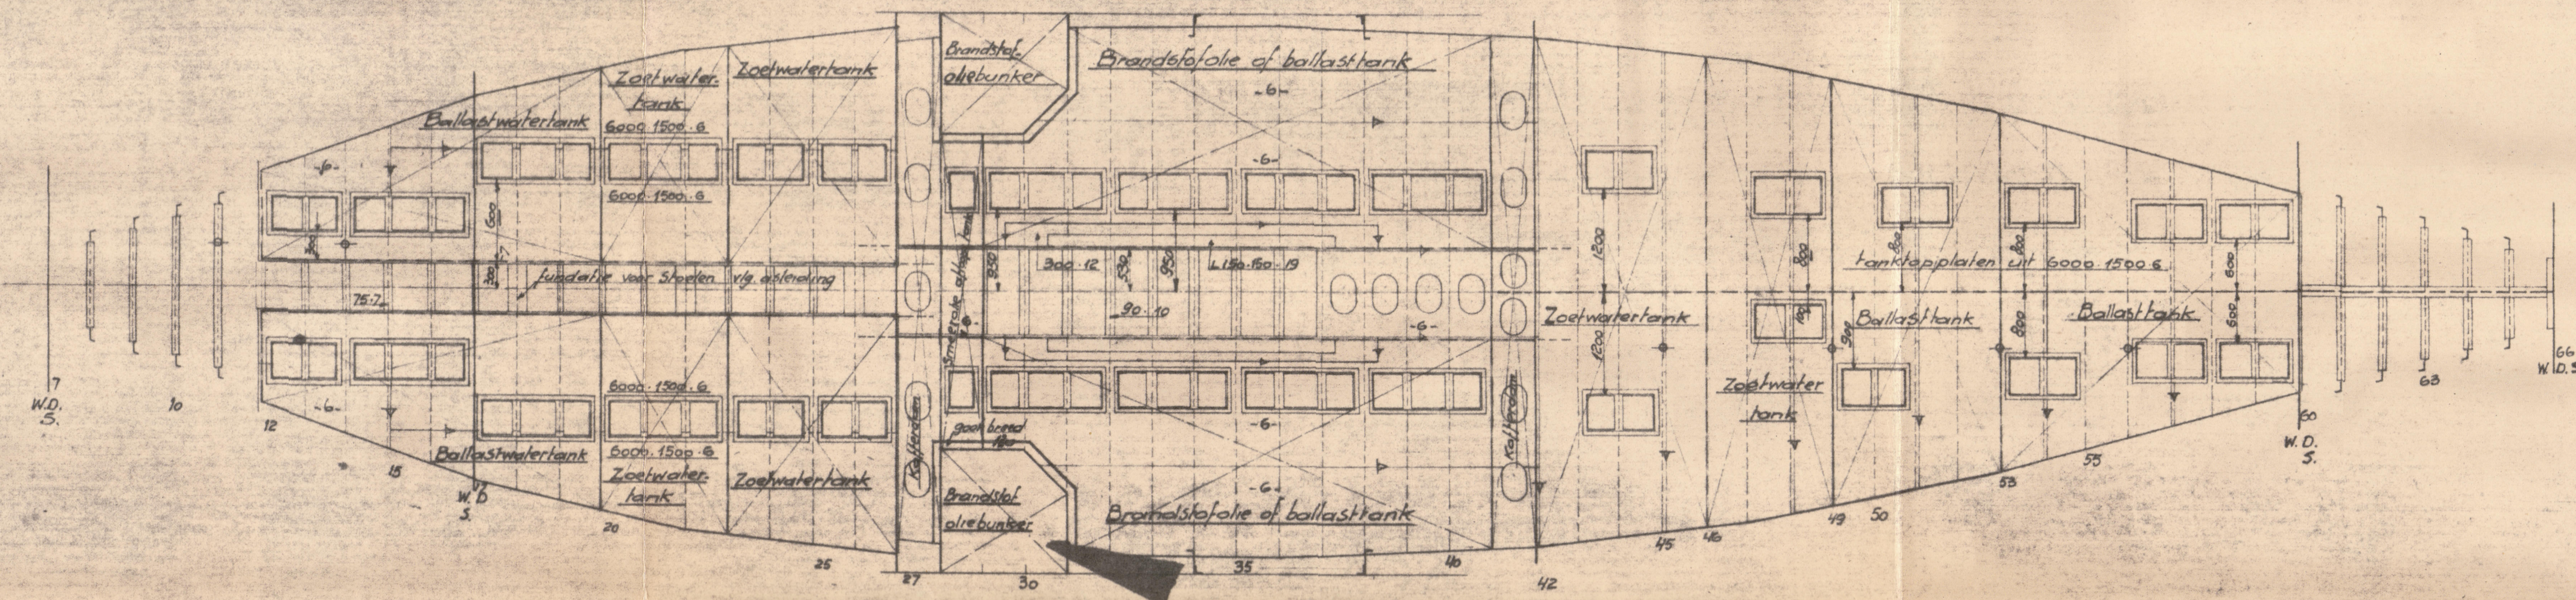

Brugdek

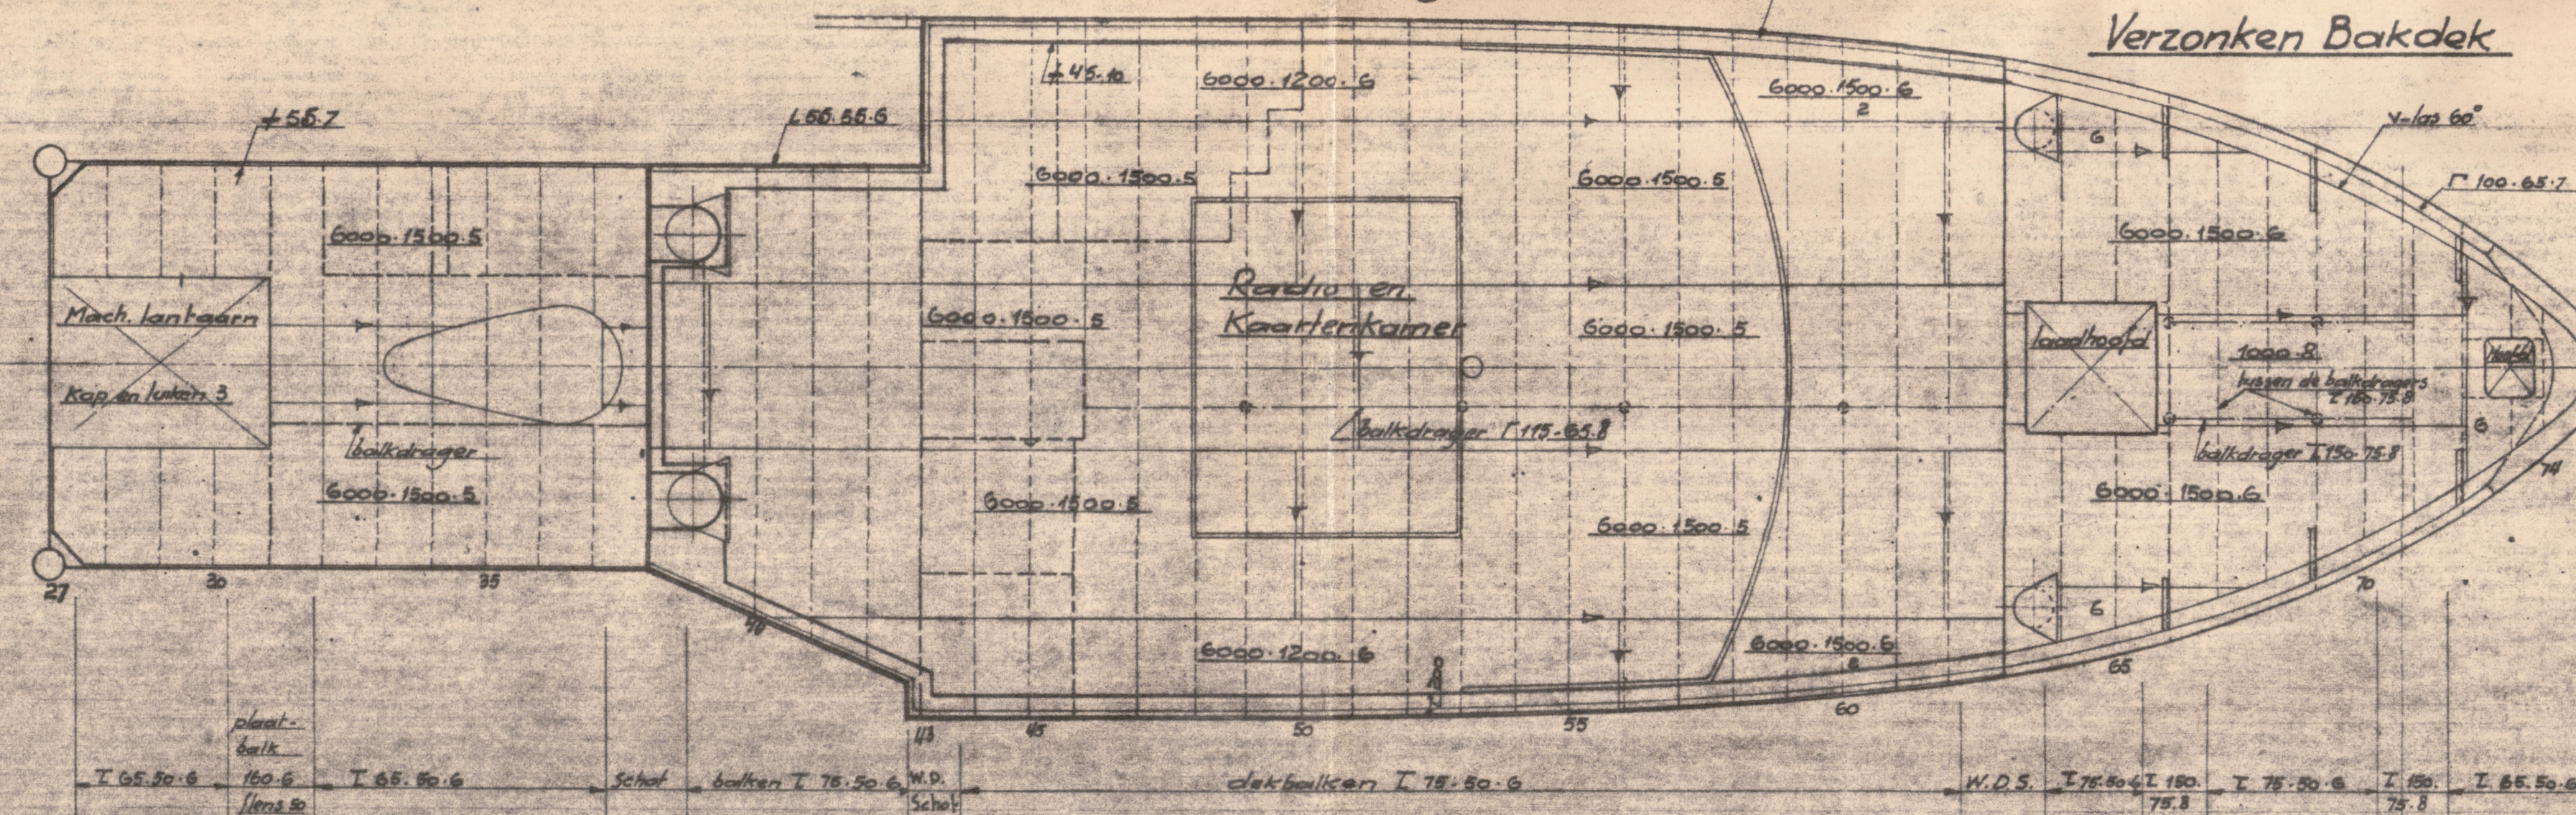

Verzonken Bakdek

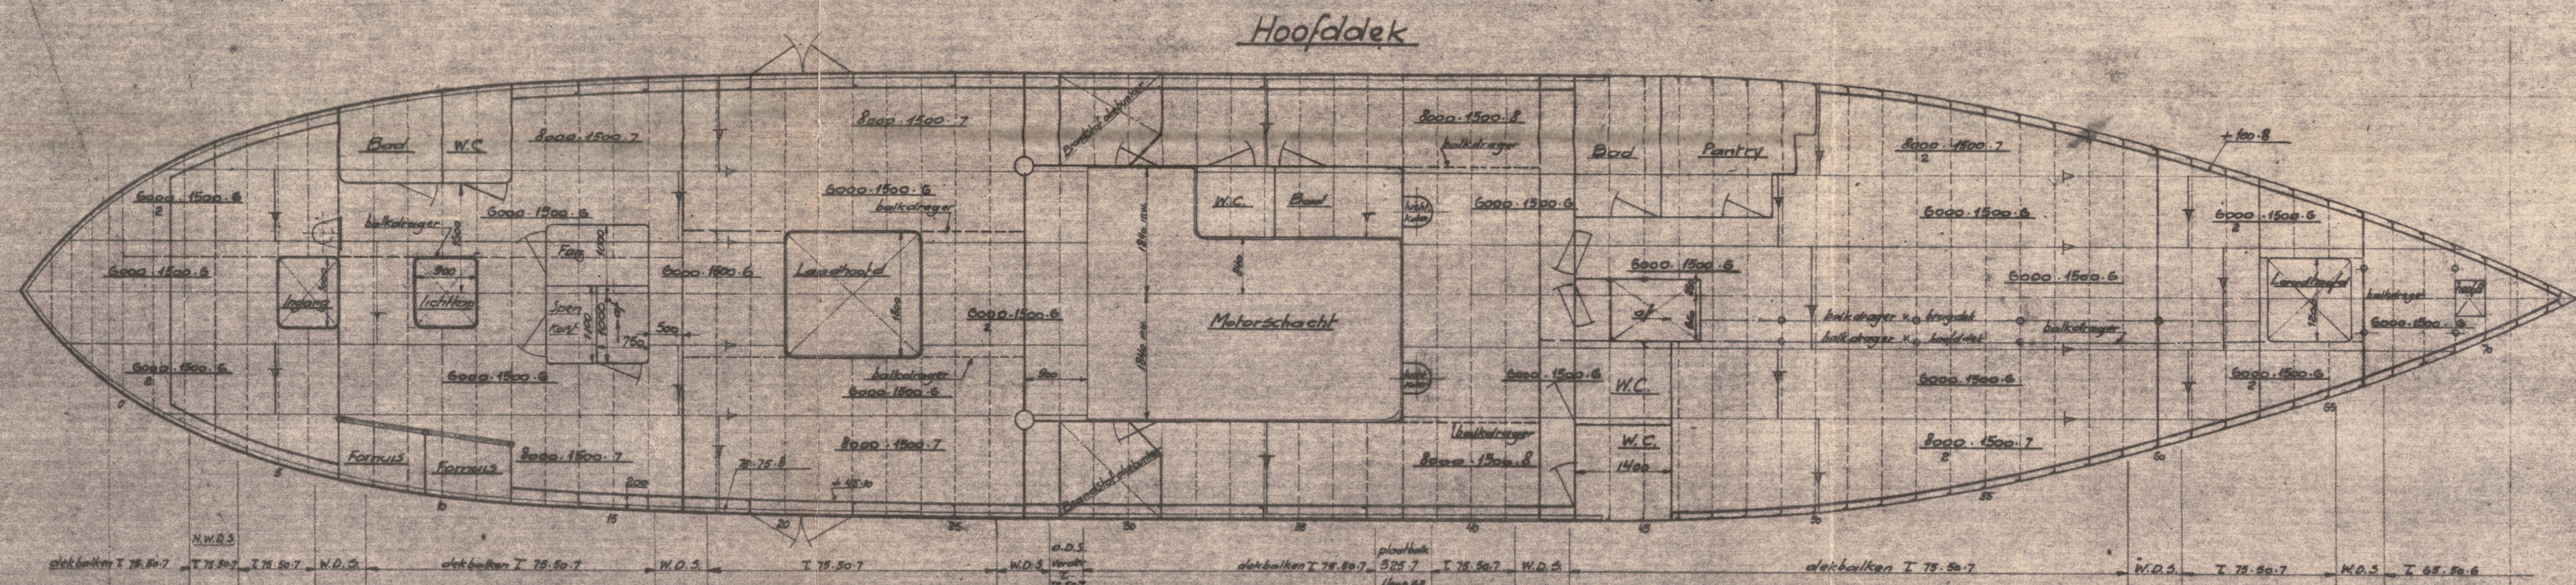

Hoofddek

Klasse Lloyds 100.A.1

For service in the Indonesian Archipelago

M.S. "Bido"

36 M. Motorvaartuig

Hoofdmetingen

Lengte tussen de L.L. 35.00 M = 114.83'
 Breedte op buitenk. Spl. 6.80 M = 22.31'
 Holte tot Hoofddek 2.95 M = 9.68'
 Holte tot Brugdek 5.05 M = 16.57'
 Gemidd. diepg. maximaal (binnen) 1.98 M = 6.50'

Schaal 1:50

Equipment Number

$E = L(0.02) + 0.75 \cdot h(\text{Brug en Bak}) + 0.55 \cdot h(\text{Meterschacht})$
 $= 114.83(0.02) + 0.75 \cdot 5.05 + 0.55 \cdot 2.95$
 $= 114.83(0.02) + 3.7875 + 1.6225$
 $= 2.2966 + 3.7875 + 1.6225$
 $= 7.7066$

Volgens bestek

- 2 Stokloze potten tanks elk 270 kg
- 1 Stroomanker van 90 kg excl. Stok
- 2 x 125 M. elamanker ketting 21 mm
- 1-2" Flexible Staalraad (6x1) lang 82.5 M

Volgens Lloyds 75 vadem 6" hennep of 24" Staalraad

BELOFTE TO AMSTERDAM HOUT

No. 10761

--	--	

RECORDS DEPT.
LONDON

Bids
Construction Plan

2



© 2021

Lloyd's Register
Foundation

010150-010162-0299