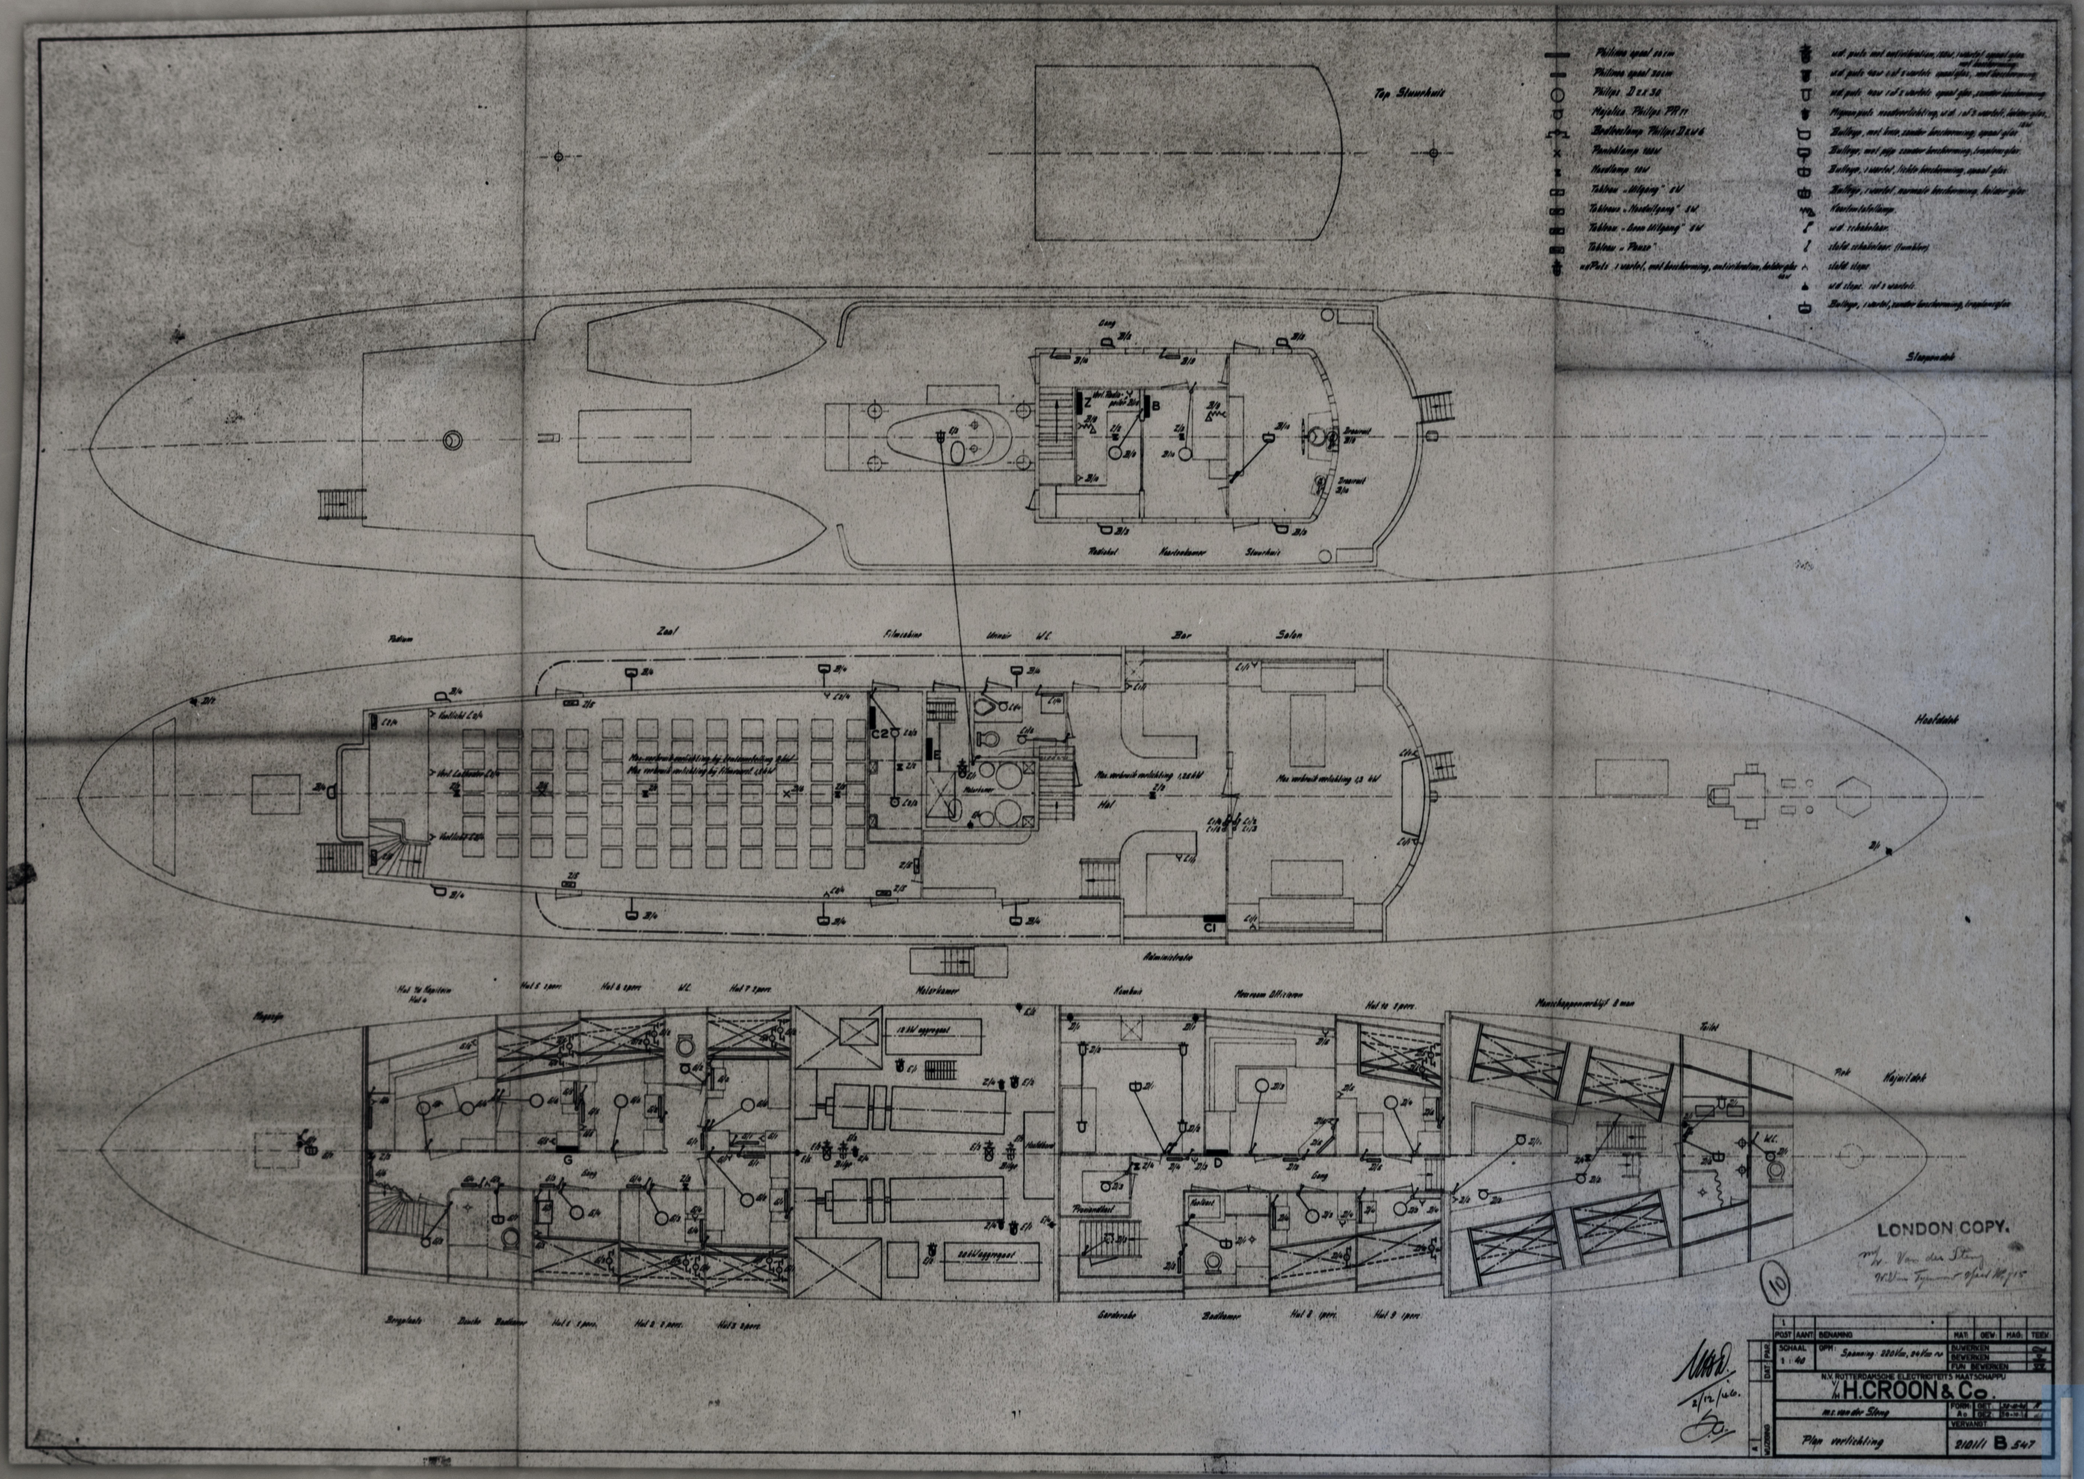
Top Stuurhuis
Sloependek
Radiohut
Kaartenkamer
Stuurhuis
Zaal
Filmscène
Bar
Salon
Hoofddek
Administratie
Kombuis
Officieren
Manschappenverblijf 8 man
Toilet
Kajuitdek
Pantrydek
Badkamer
Garderobe
LONDON COPY.
N.V. ROTTERDAMSCHE ELECTRICITEITS MAATSCHAPPIJ
v/h H. CROON & Co.
m.s. van der Steng
Plan verlichting
2101/1 B 547