

M. B. Lizzie + Annie

Hull sp. 43132

(attached Hull)  
sept. No. 43308)



© 2018

Lloyd's Register  
Foundation




2G-3676



2G-3566


SÄTTS HÄRDAS.

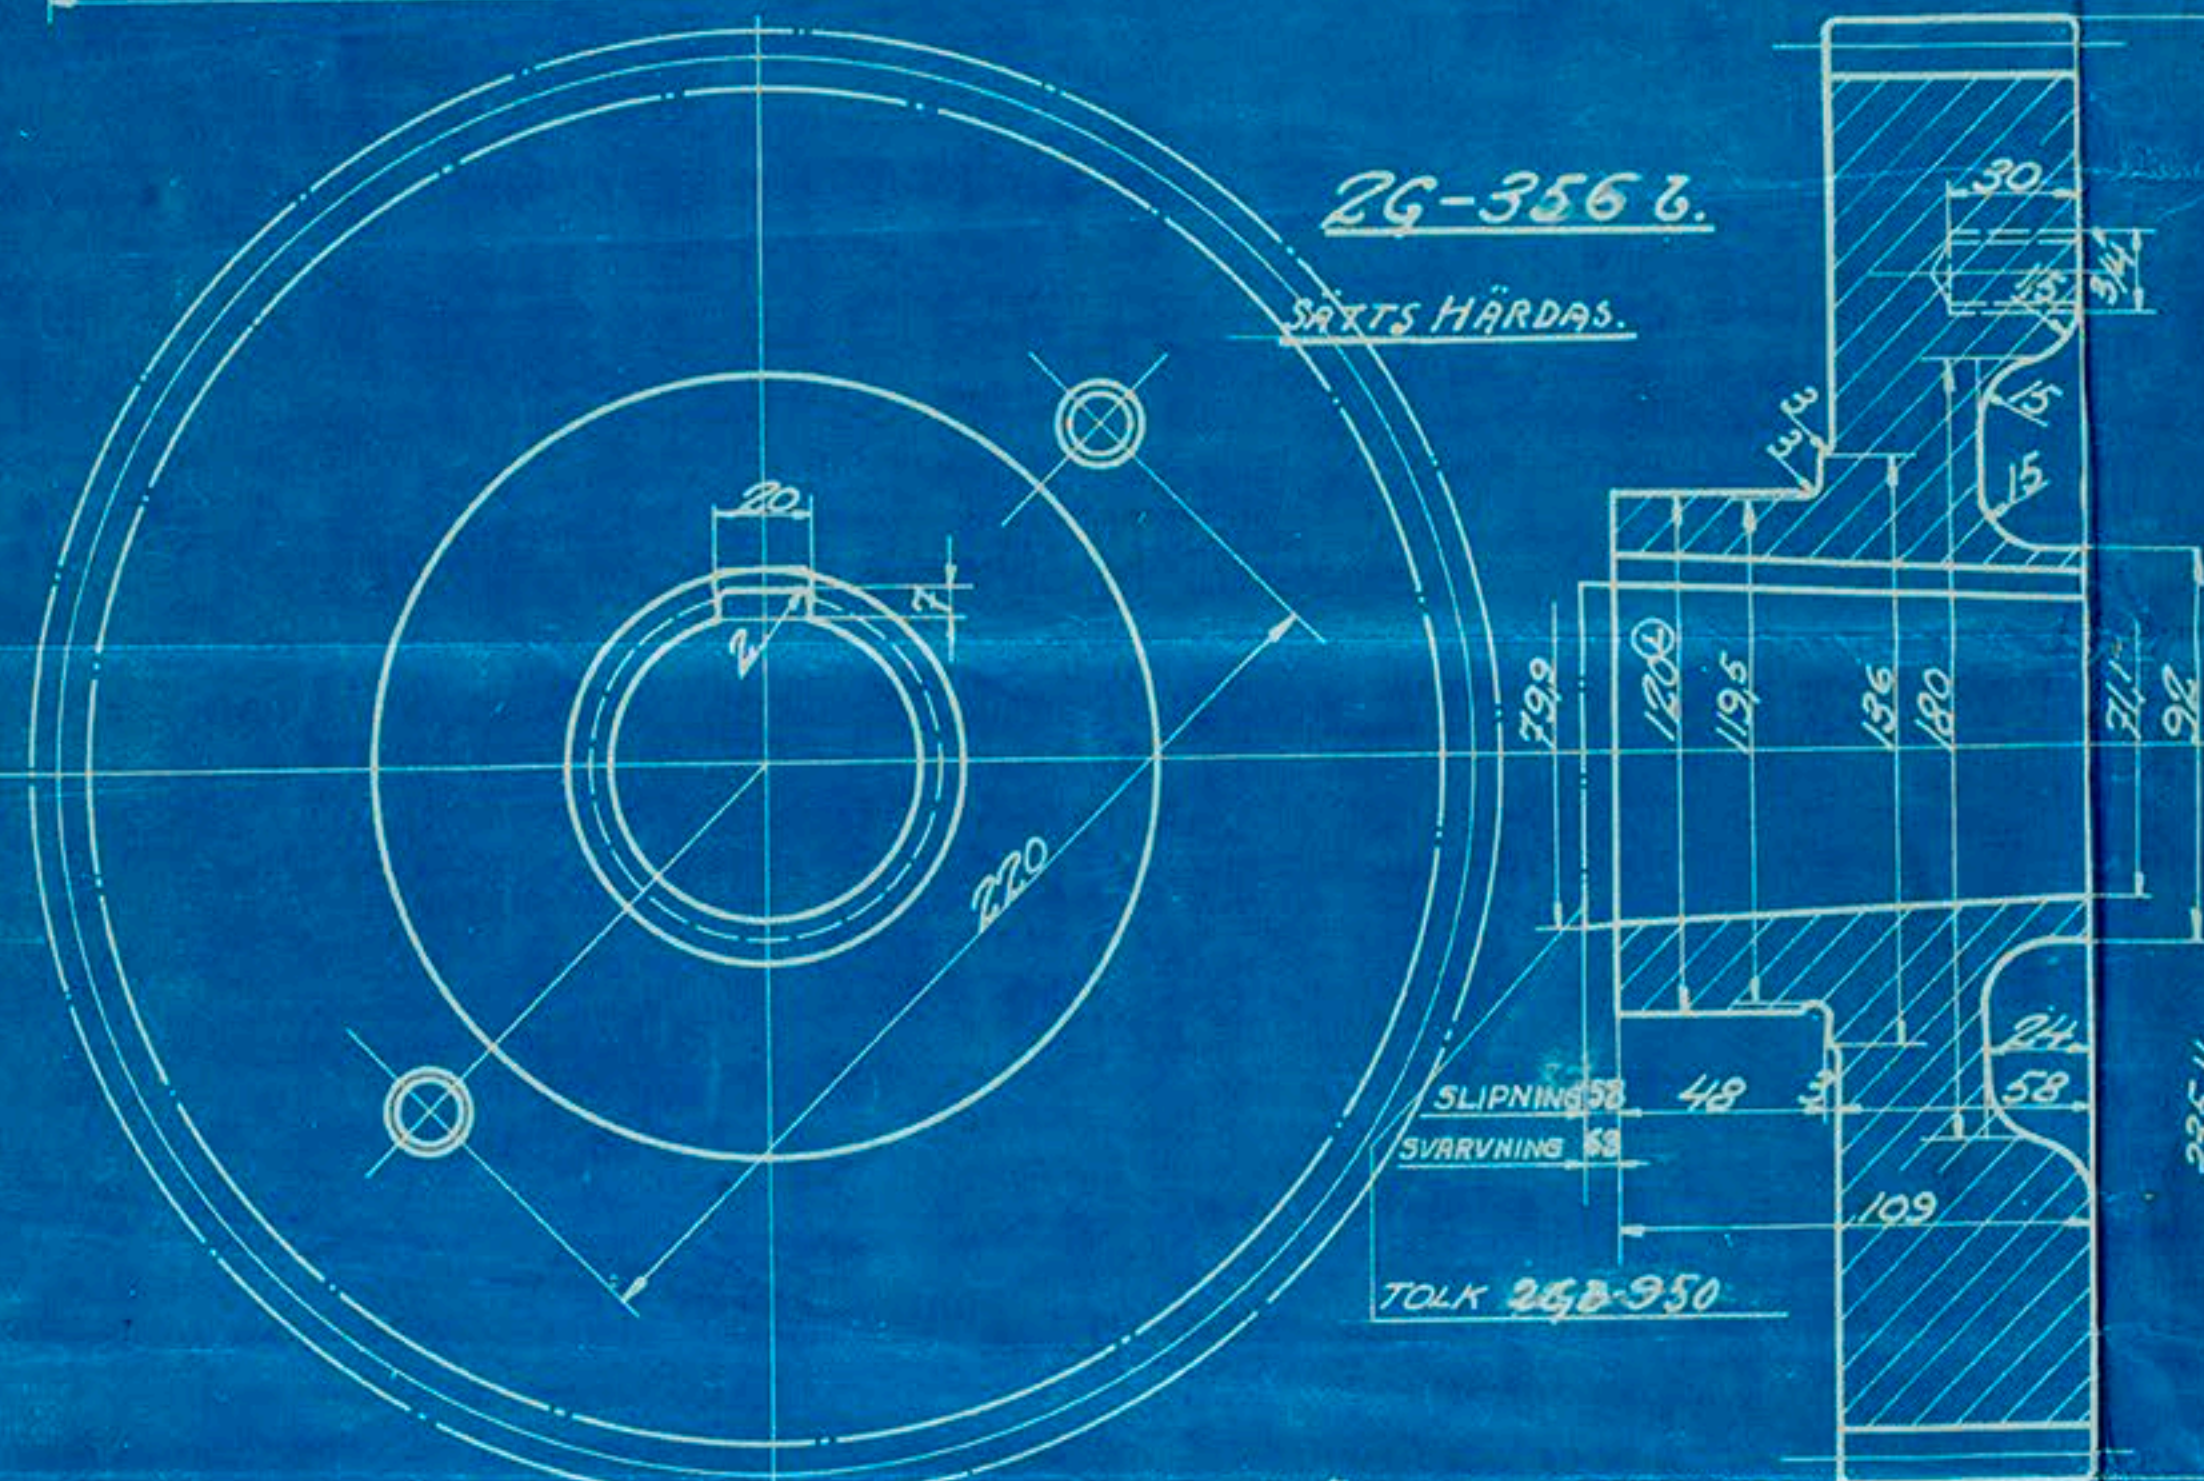

DELN. DIAM. = 324 <sup>7</sup>/<sub>8</sub> KANTER AVRUNDAS  
KUGGANTAL 54  
MODUL 6

2G-3556

SÄTTS HÄRDAS.

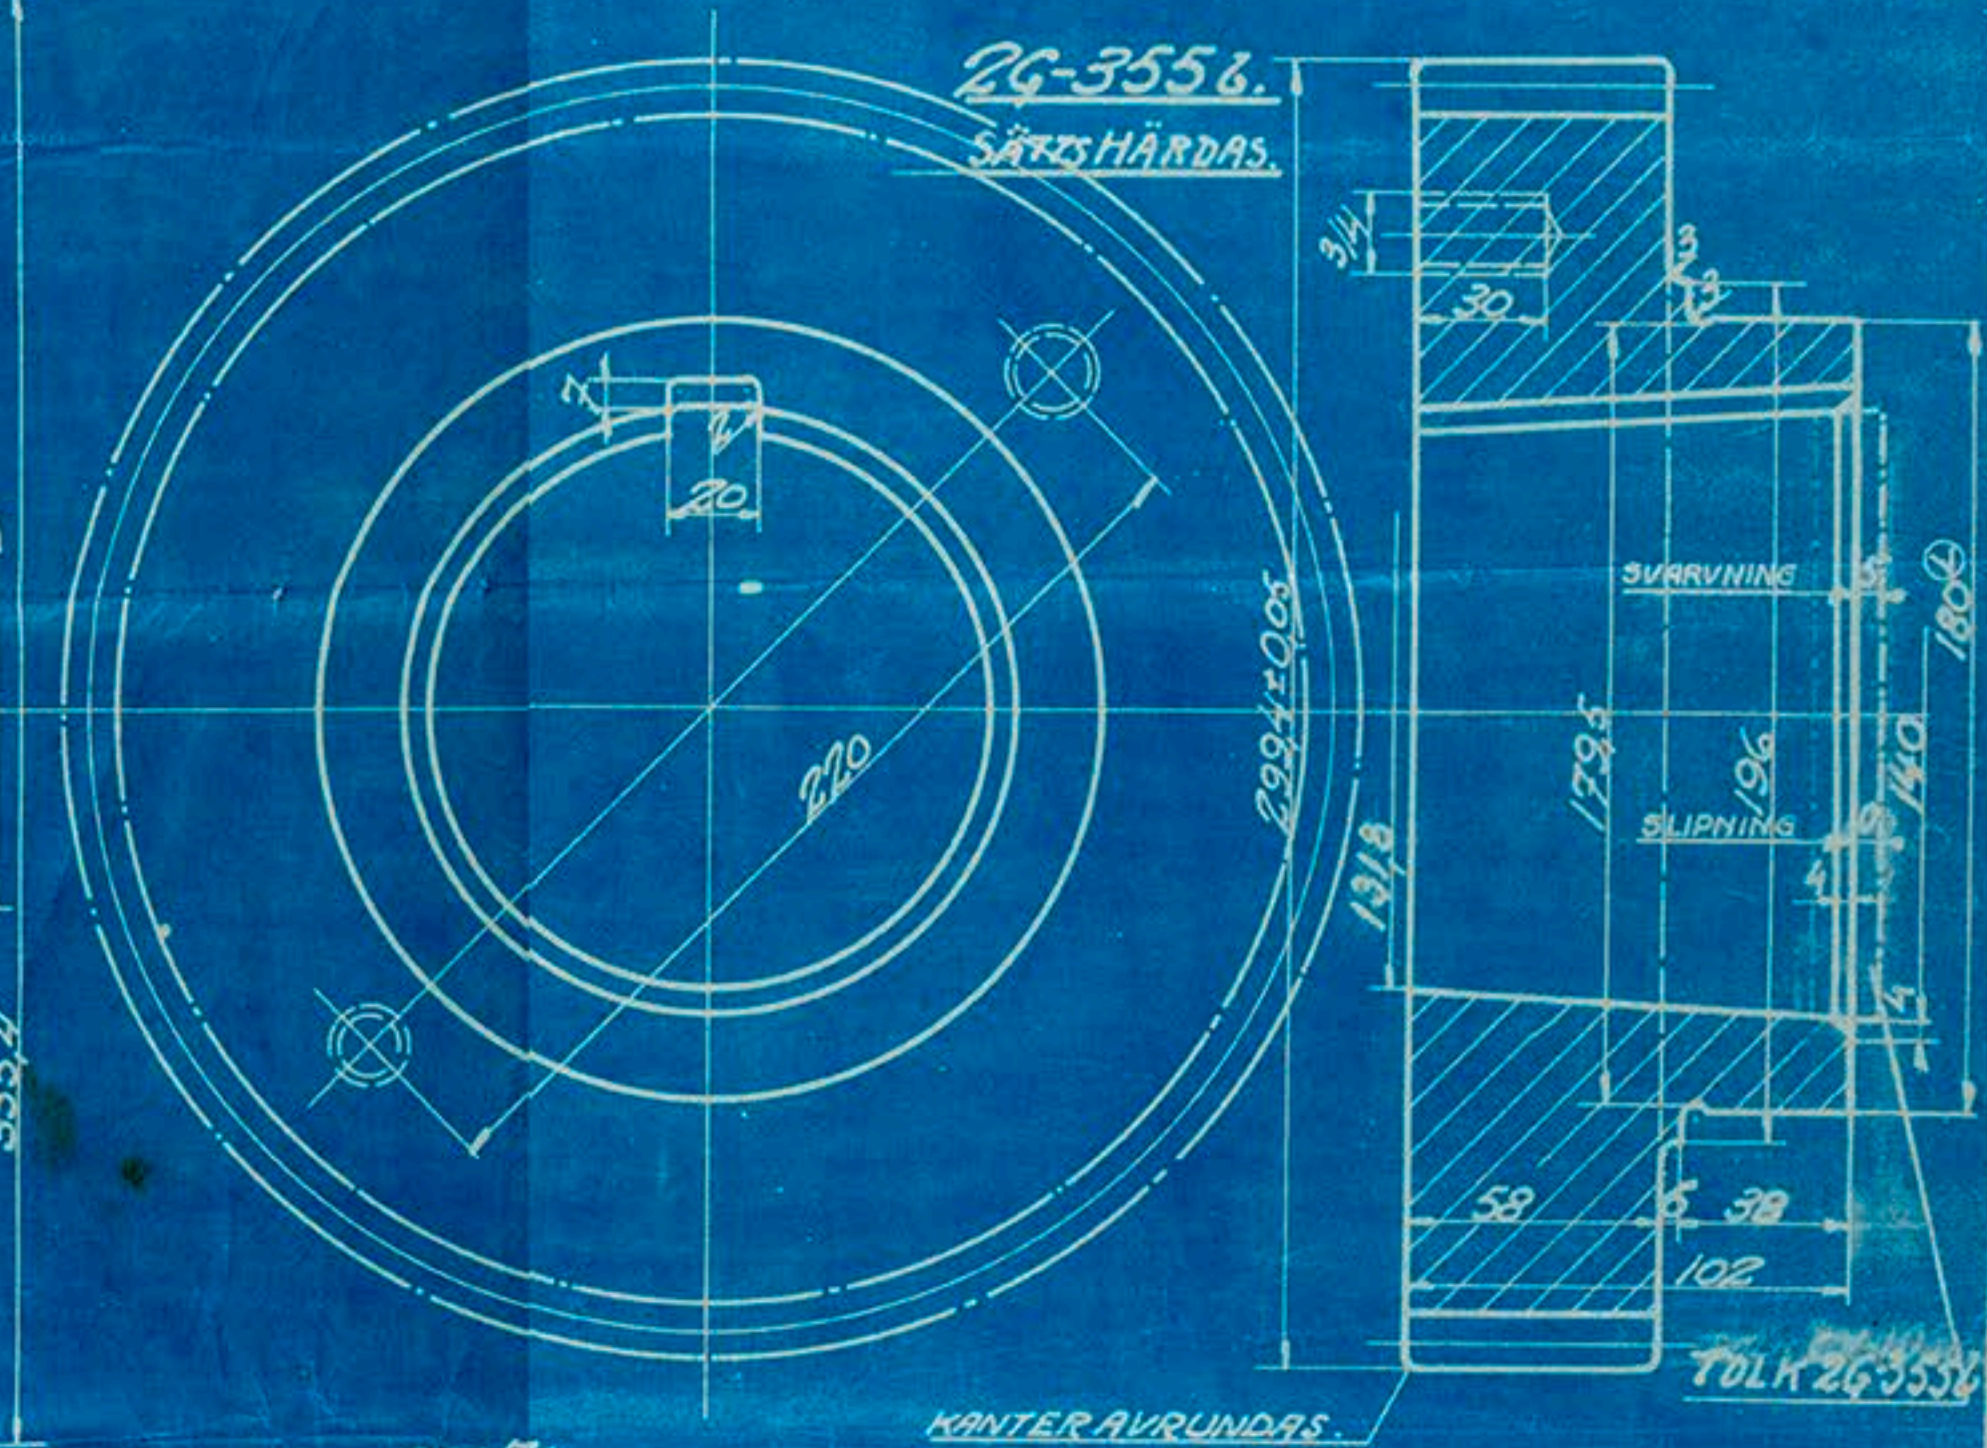

DELN. DIAM. = 288 <sup>7</sup>/<sub>8</sub>  
KUGGANTAL 48  
MODUL 6

2G-3676	BUNTAXEL	STÅL Q40
2G-3566	KUGGHJUL	JÄRN Q30
2G-3556	KUGGDREV	" "

BUNTAXEL OCH KUGGHJUL  
MOTOR 2G8

1:2

21-11-2006  
6843

FÖVERL.T.

H. m. b.  
30/8/32