


SMÖRJNING UTFÖRES
PÅ SÄRSKILD ORDER

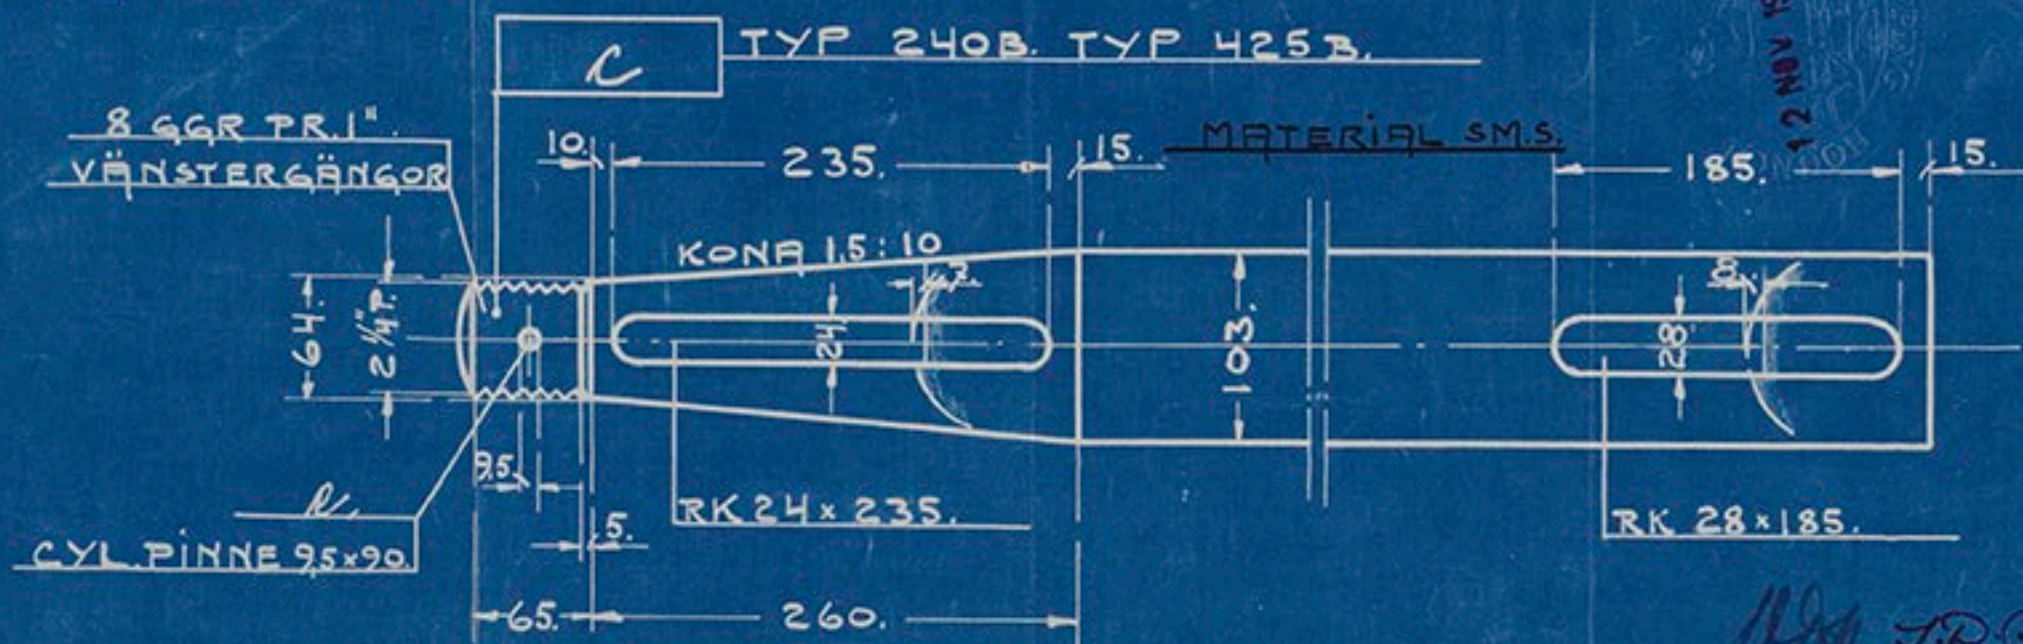

RITNING 35-113.



Lloyd's Register
Foundation

HULL
M.V. "Lynette & Annie"

Hull 46562

LR-FAF-SA13-P-13



© 2018

Lloyd's Register
Foundation