



für Passat rechtsdrehend

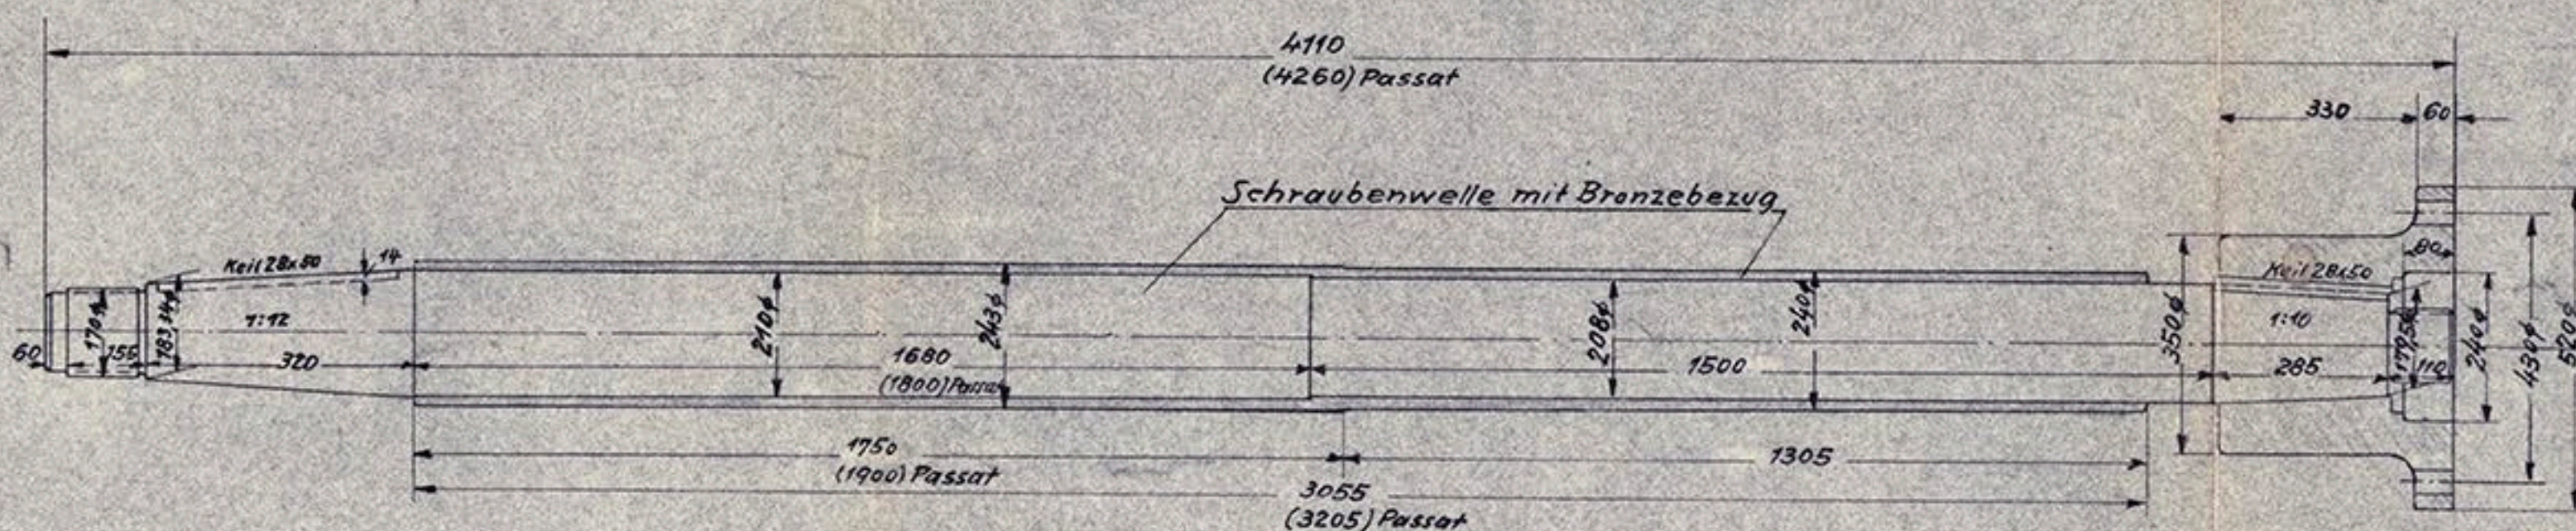

Werkstoff der Kupplungsbolzen: St 42.11

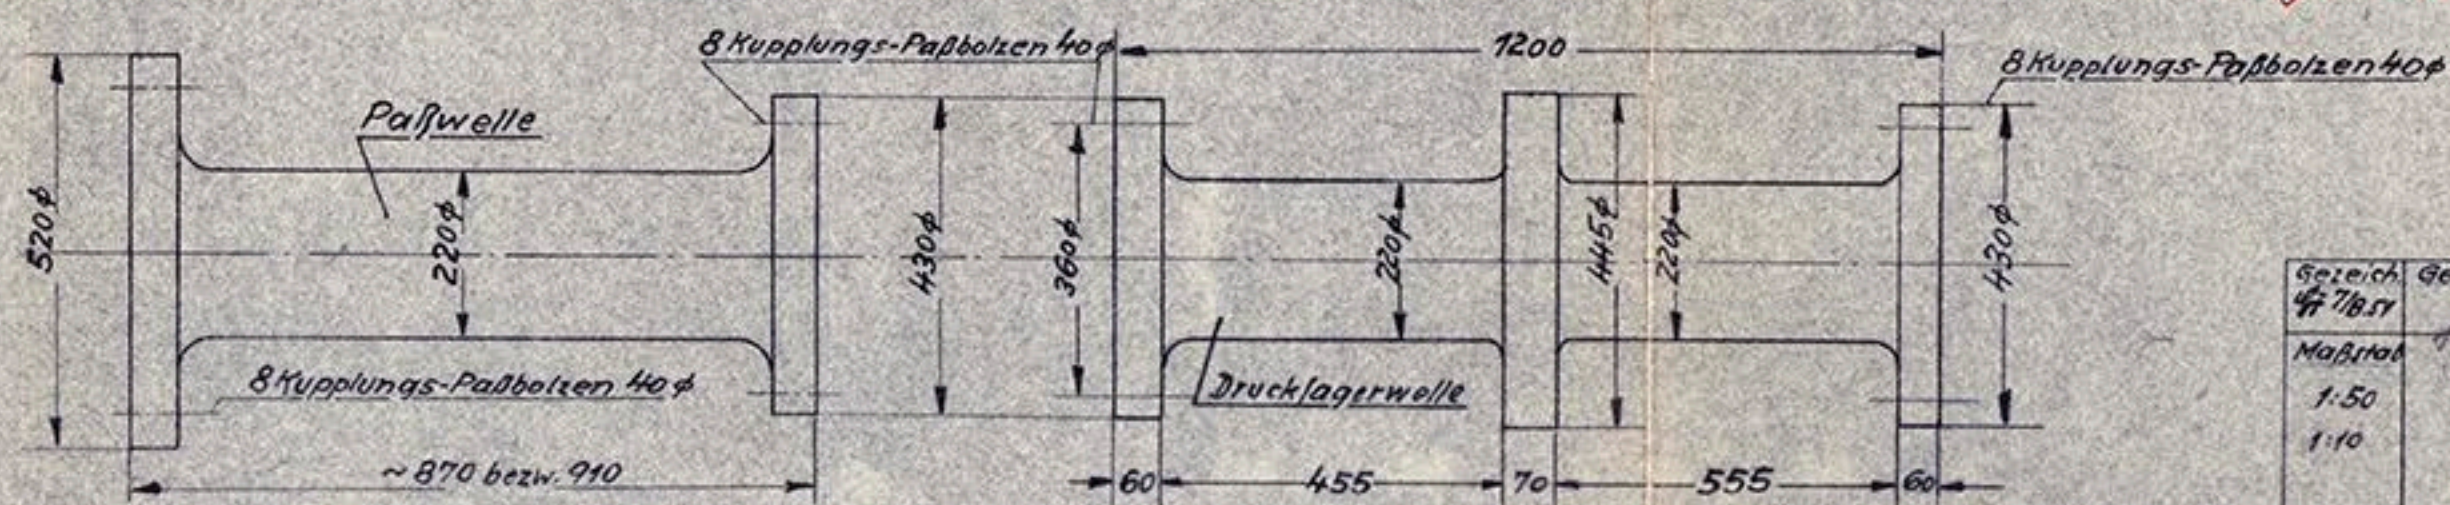

LLOYD'S REGISTER OF SHIPPING  
14.02.1951  
HAMBURG

Copy of plan "noted" London, 6/12/51

Howaldtswerke A. G.  
Werk Kiel  
28. NOV. 1951  
Büro MKS

Seiten 7/18.57	Gesicht H	Howaldtswerke A-G, Werk Kiel
Maßstab 1:50 1:10	IR	Abt. MKS
	Anordnung der Wellenleitung	Zeichnung Nr. MR 2485
	Viermalbark, Pamiu, Pamiu	



RECORDS DEPT.  
LONDON

"Poot"

Department of Shipping

565



© 2018

Lloyd's Register  
Foundation