
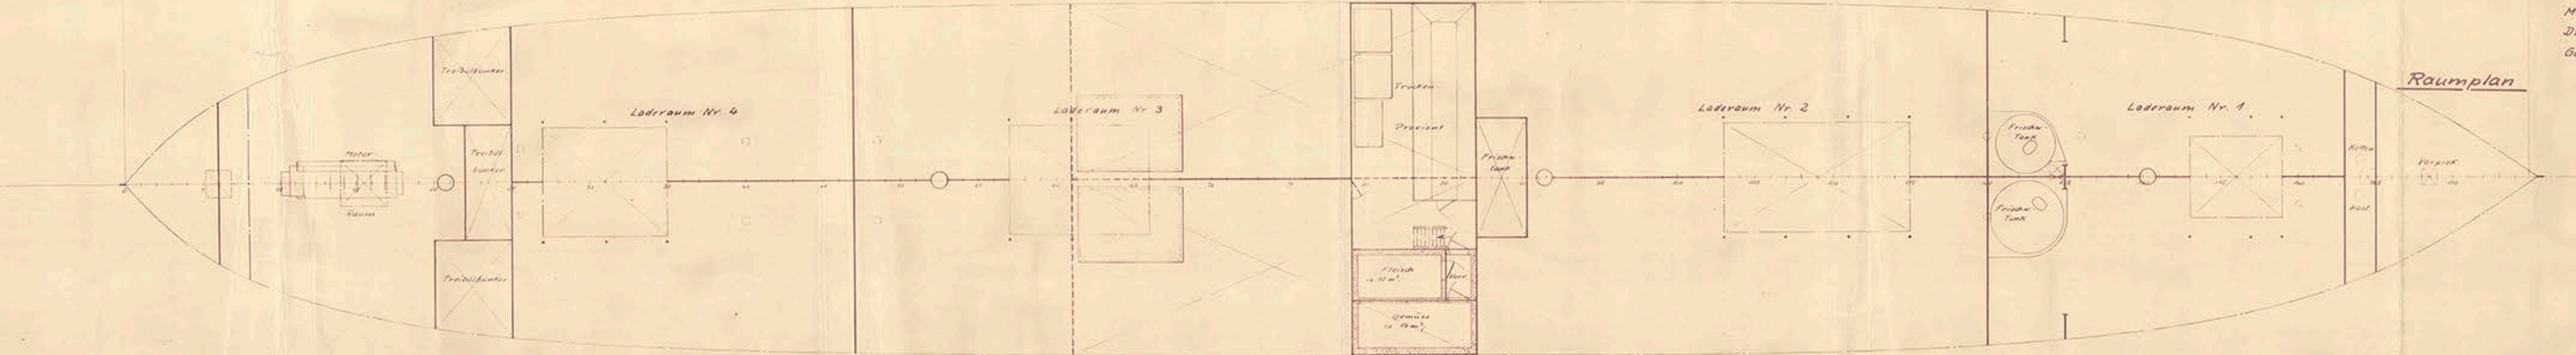
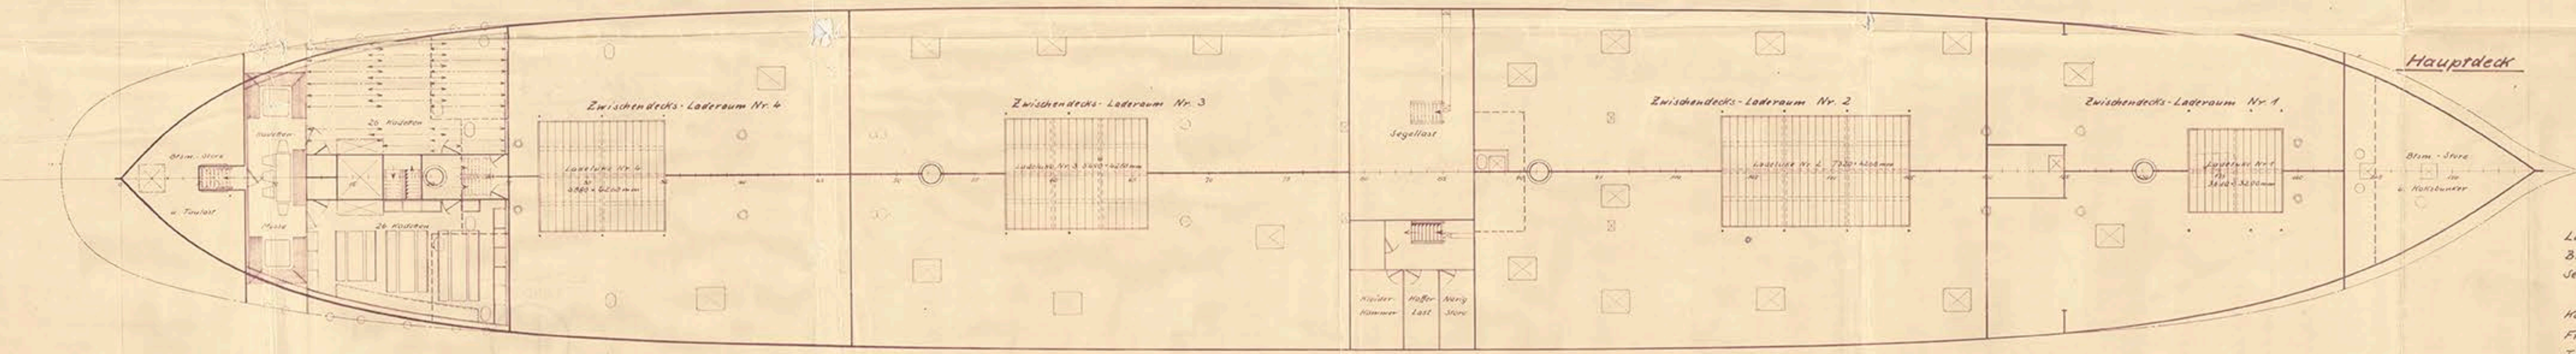
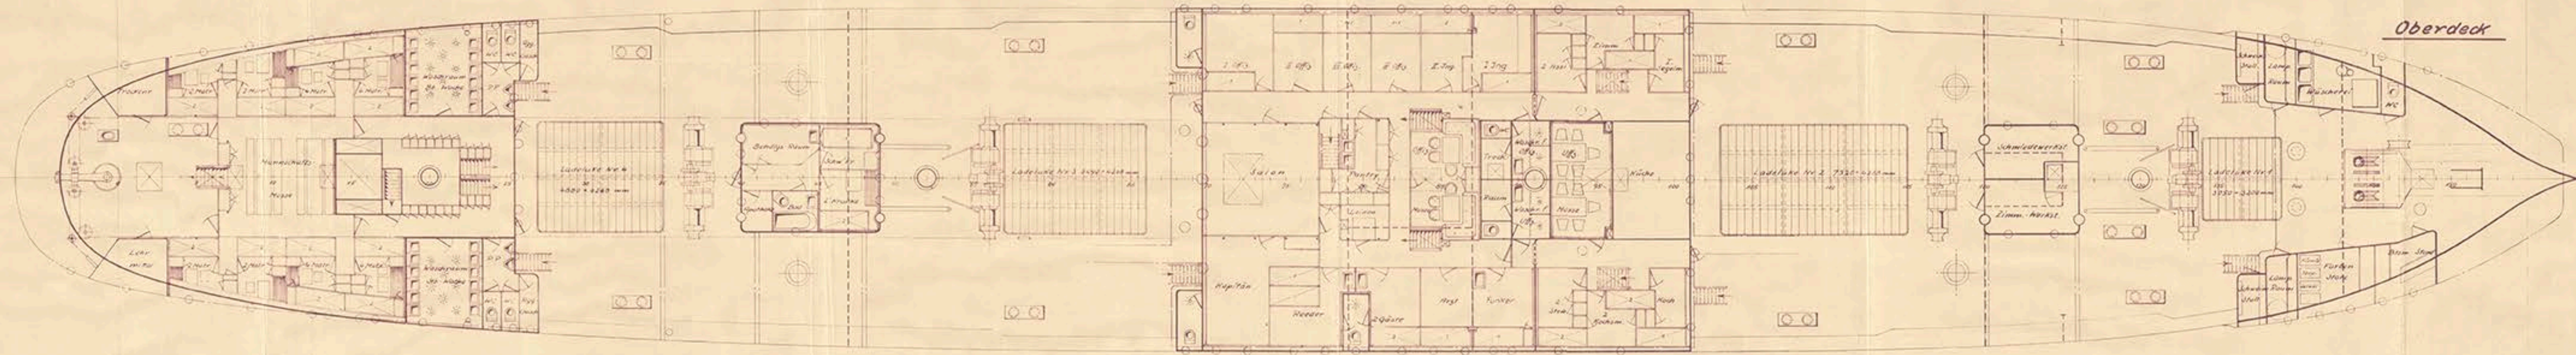
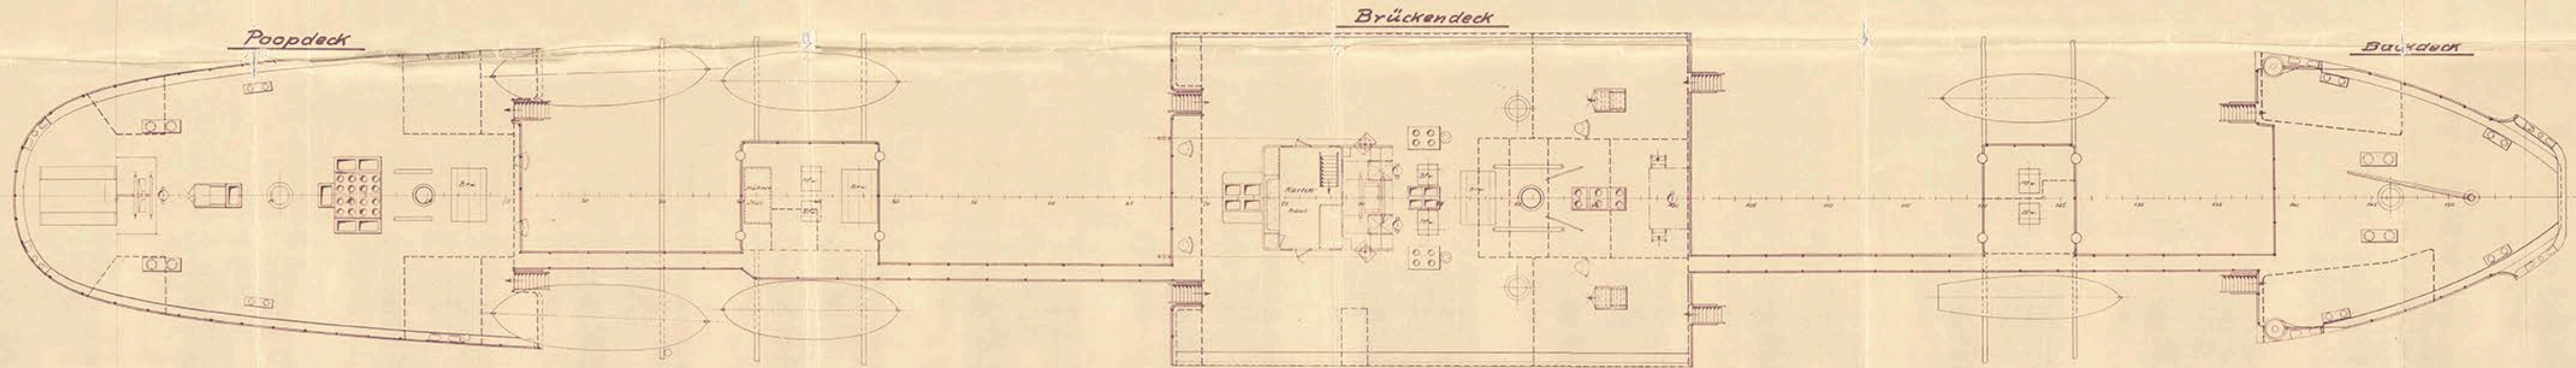


Viermastbark „Pamir“

1:100

SKR 1

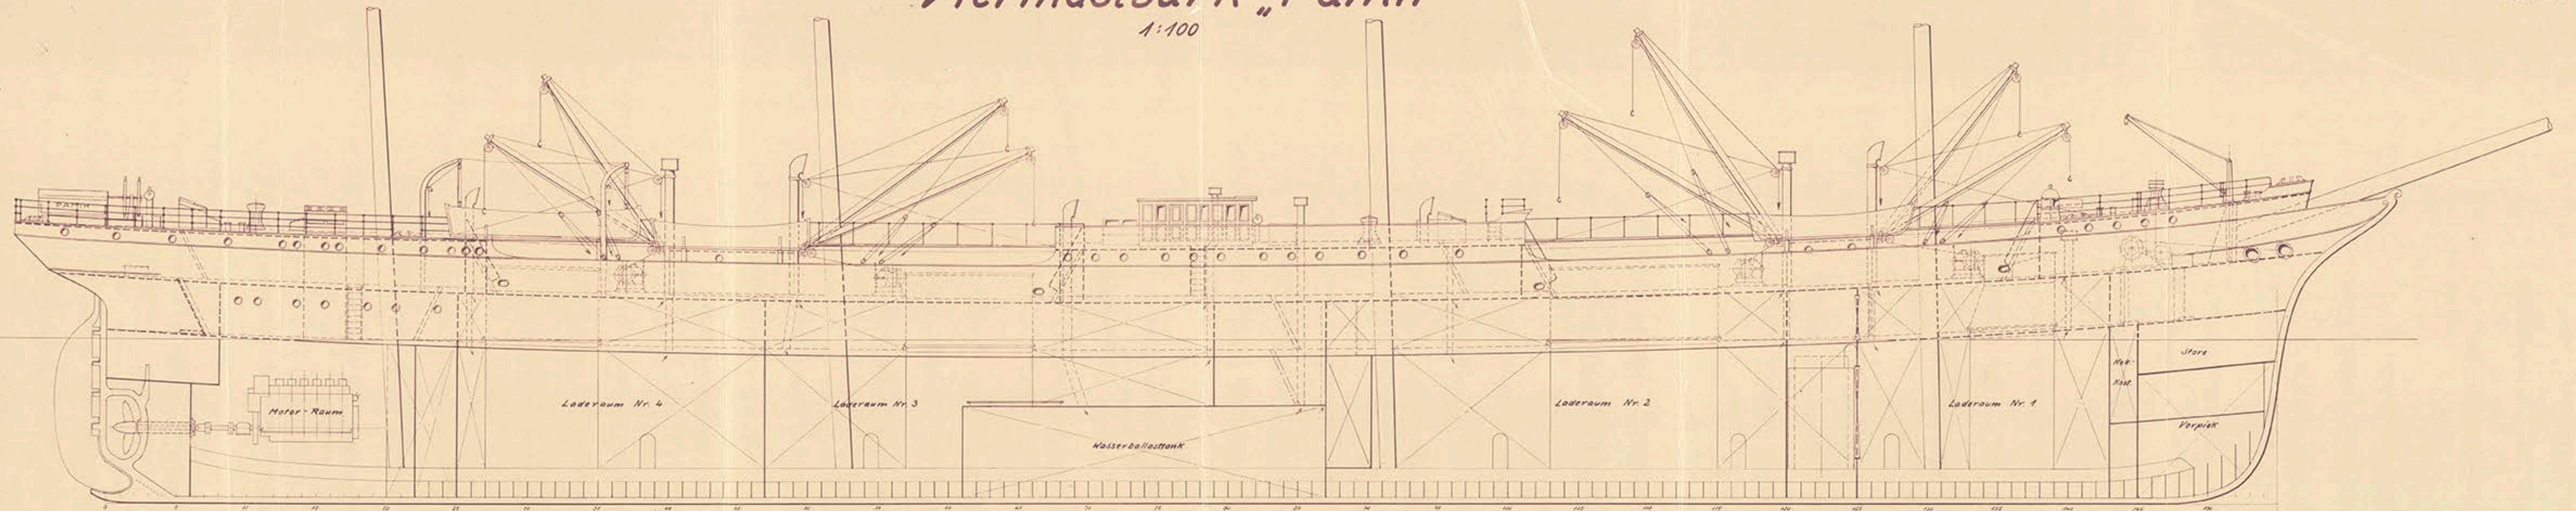

Hauptabmessungen:

Länge zw. d. Loten	94,485 m
Breite o. Sp.	14,020 m
Seitenhöhe des Oberdeck	8,403 m
Seitenhöhe des Hauptdeck	6,850 m
Freibordtiefe	2,500 m
Tragfähigkeit dabei	2 t
Laderauminhalt Korn	64 t
" Ballen	6 t
Motorleistung	900 PS
Drehzahl	350/min
Geschwindigkeit	ca. 11 kn

Howaldtswerke A. G.
Werk Kiel
15. Okt. 1901
Büro S.K.

Viermastbark „Pamir“

© 2018

Edig. Nr. SKR 1

Lloyd's Register


Foundation

"PAMIR" ★

Kiel Rpt. Nr. 565

General Arrangement

RECORDS DEPT.
LONDON

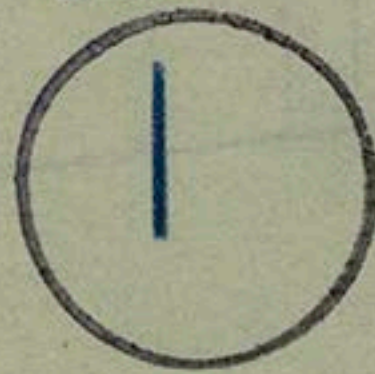


"PAMIR" ★

Kiel Rpt. Nr. 565

General Arrangement

RECORDS DEPT.
LONDON

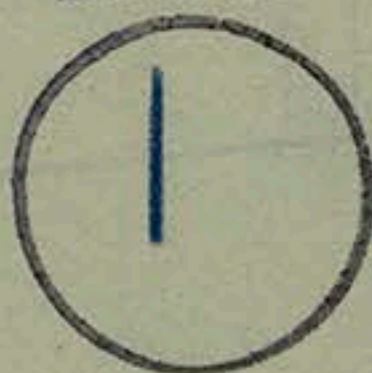

LR-FAF-SA24-P-13

40