
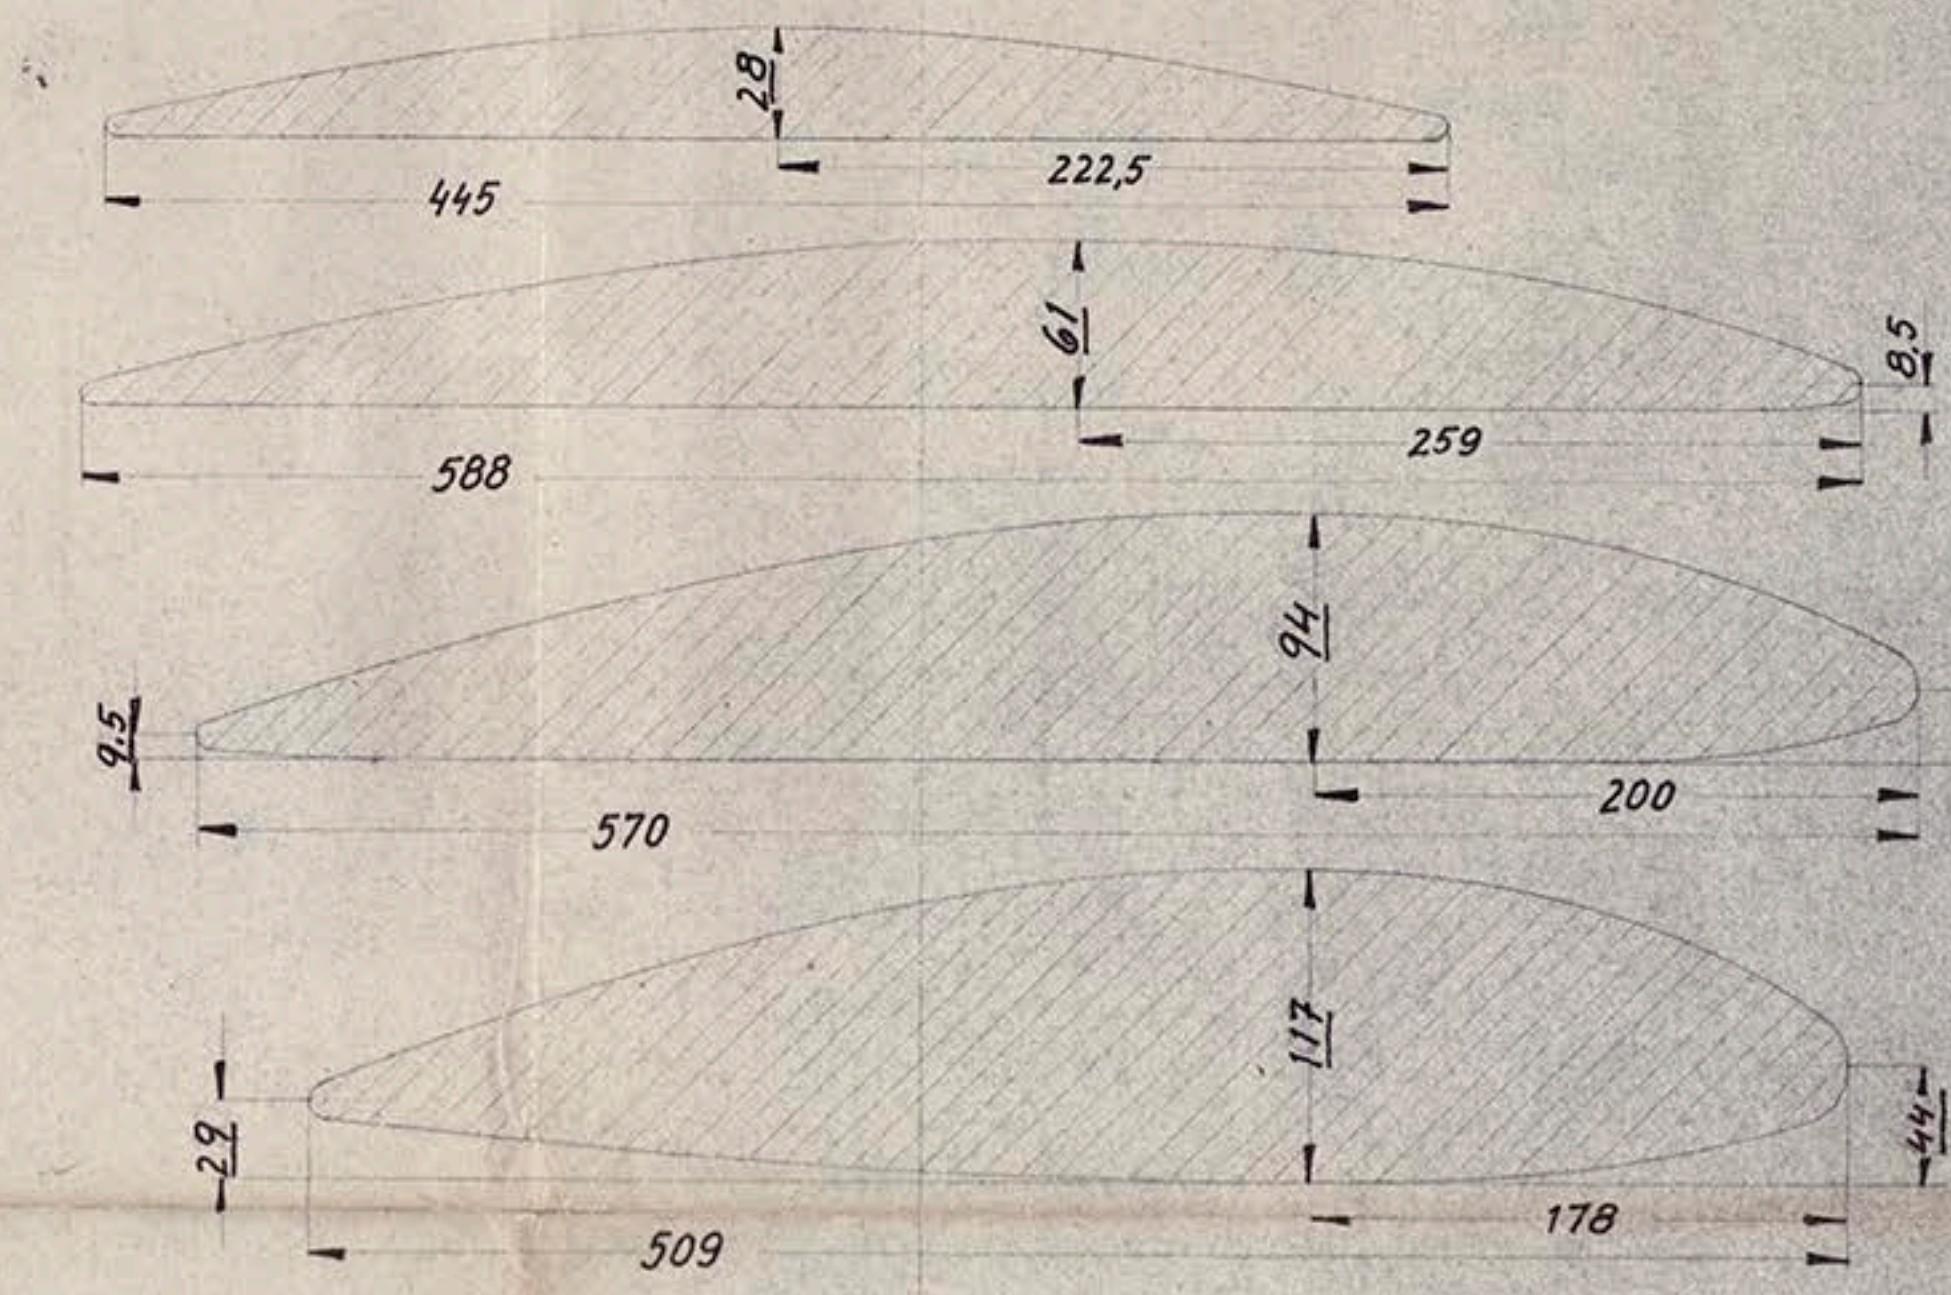
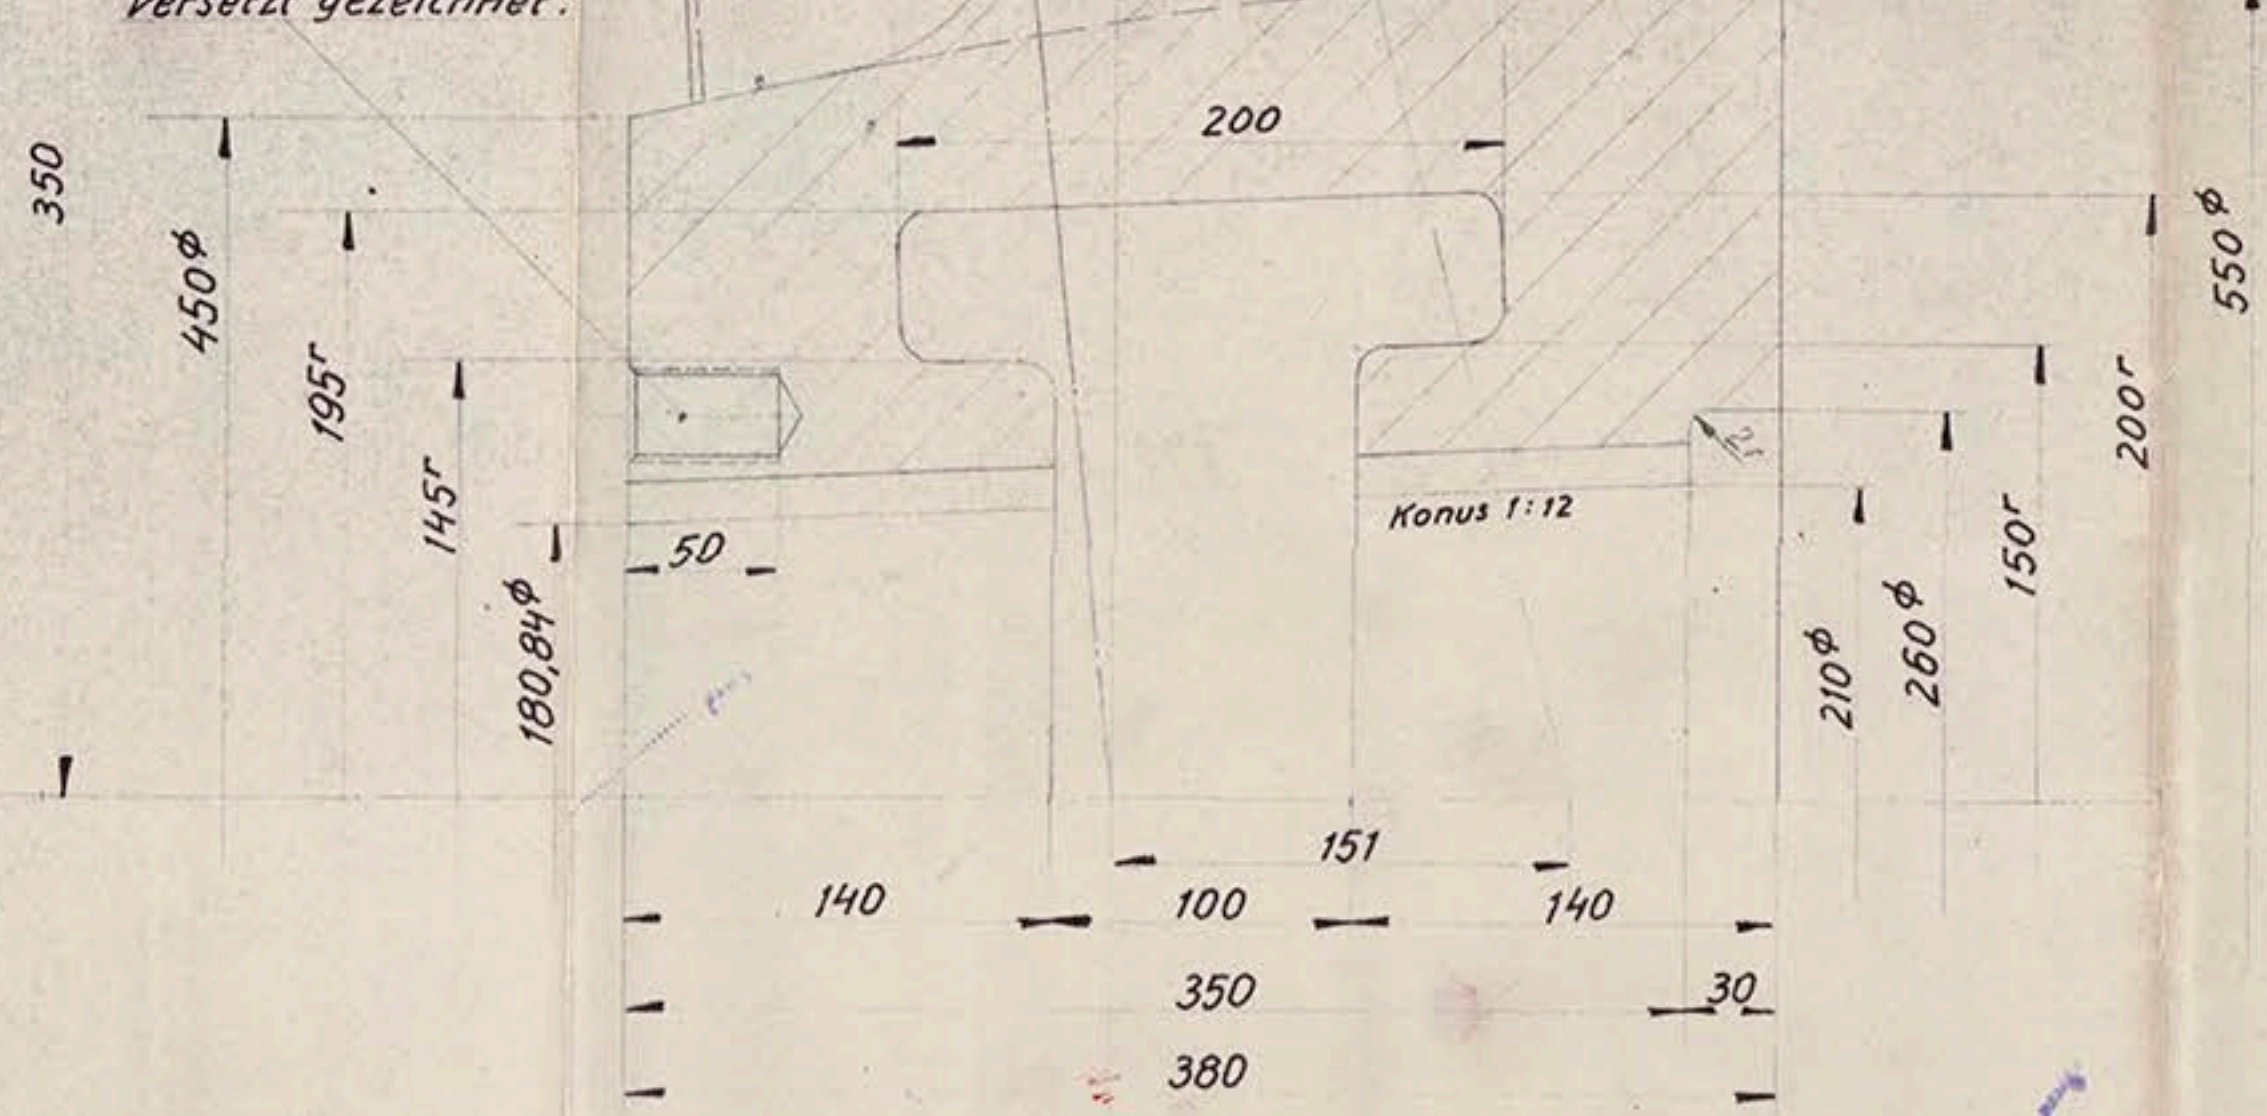


$R = 975$
 $R = 877$
 $R = 682$
 $R = 487$
 $R = 350$

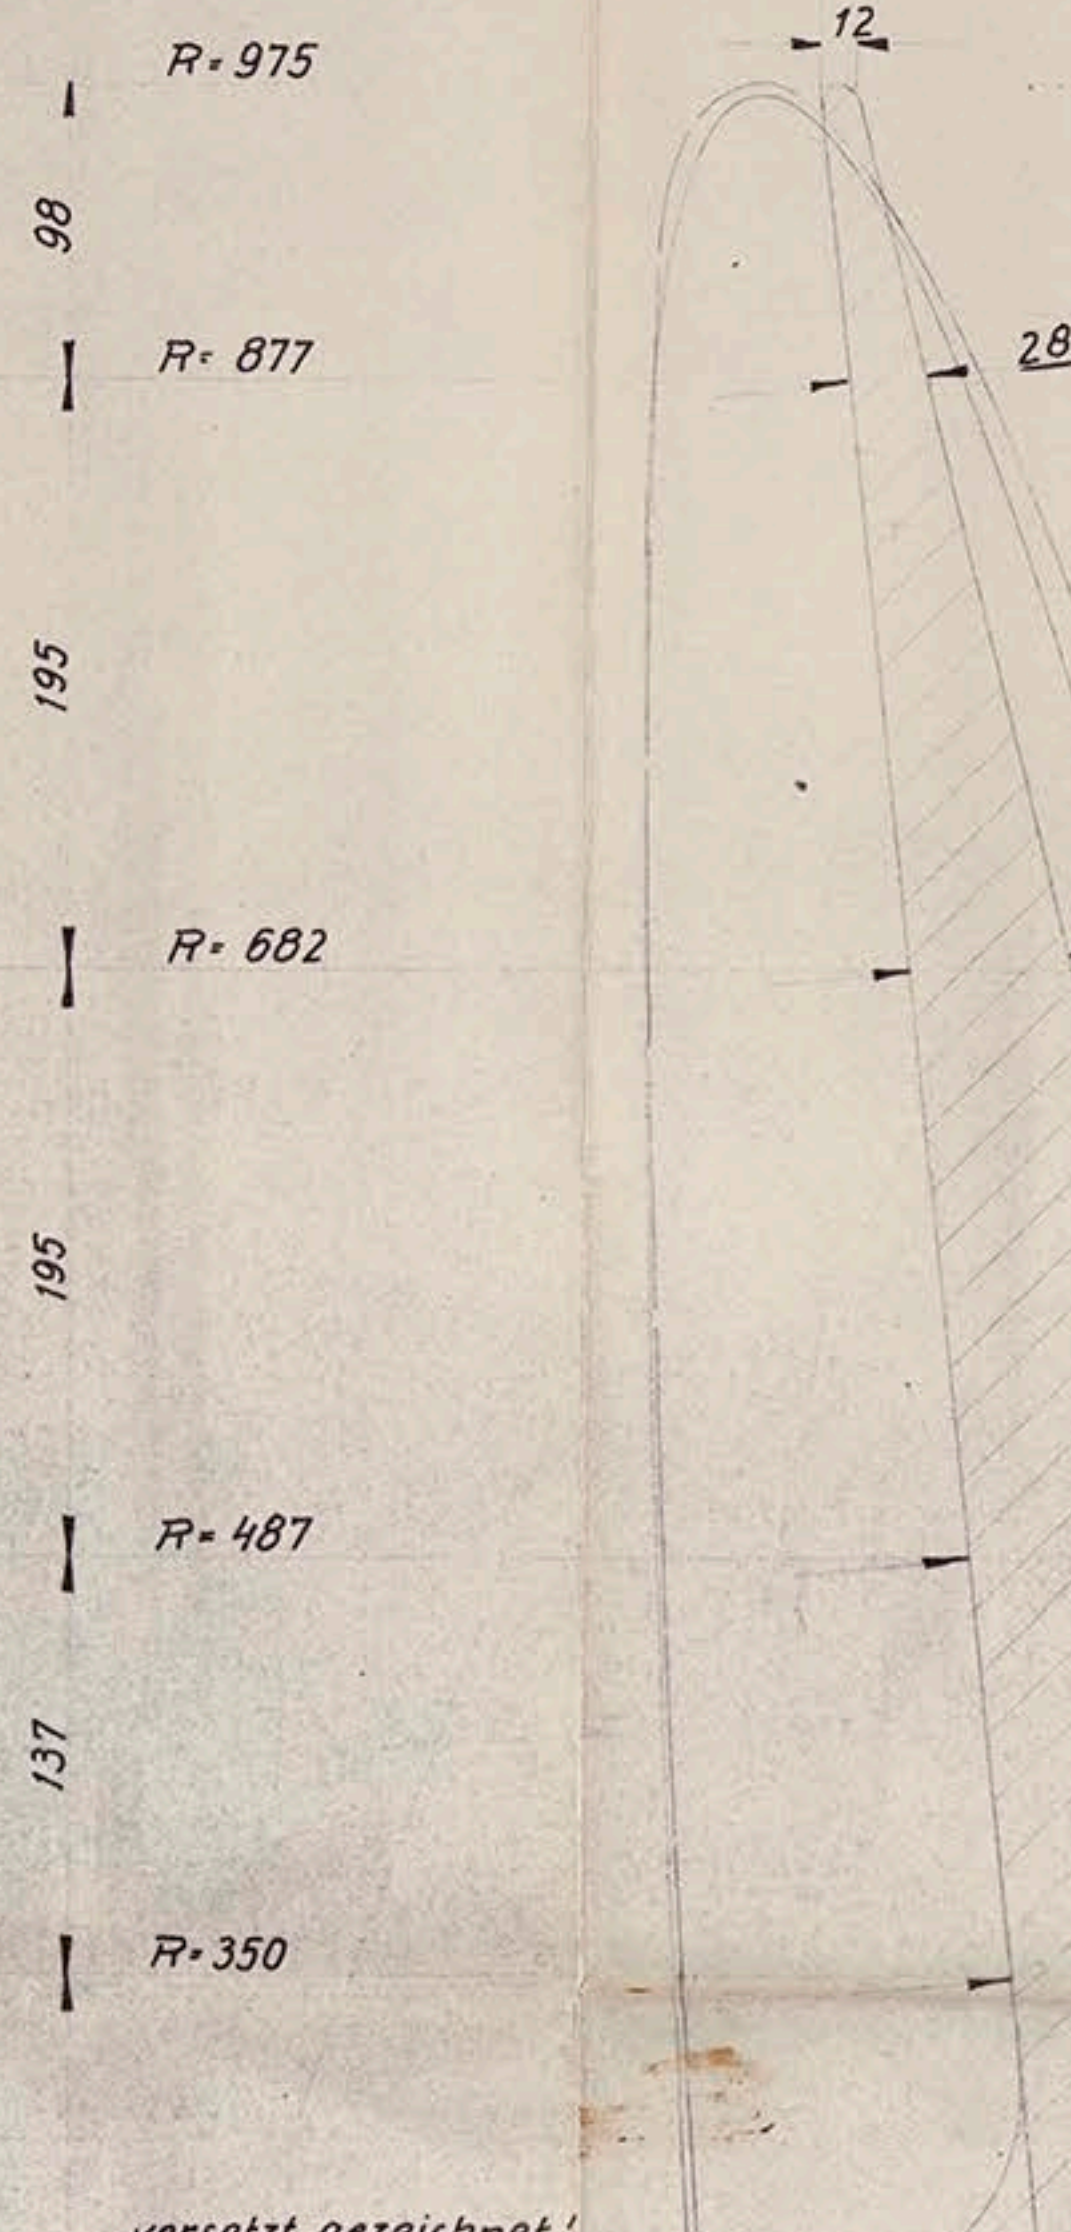

$D = 1,95 \text{ m}$
 $H = 1,39 \text{ m}$
 $Fa = 0,725 \text{ m}^2$
 $Z = 2$
 Links, Rechts
 Bronze
 Gew. 790 kg
 $GD^2 = 475 \text{ kgm}^2$
 Abnahme
 Germ. Lloyd u. Lloyds Reg.

Diese Zeichnung darf ohne unsere Genehmigung weder dritten Personen noch Konkurrenz-Firmen mitgeteilt werden.
 (§ 48 des Gesetzes vom 11. Juni 1870)
Ostermann & Co.
 Metallwerk
 Köln-Ehrenfeld, Grüner Weg 2-4

Stückzahl	Benennung und Bemerkung	Teil	Zeich. Nr. u. Log. Nr.	Werkstoff und Rohmaße	Bezeichnung f. Modelle u. dgl.	Gewichte-Angaben
3						
2						
1						
Glatte Oberfläche ▽ Schruppen ▽ ▽ Schleifen ▽ ▽ ▽ Schleifen						
Gezeichnet	Datum	Name	OSTERMANN & CO.			
Geprüft	21.6.52	E. H.				
Normgepr.						
Maßstab:	1:2,5		Propeller R Lloyd's Register Foundation			