

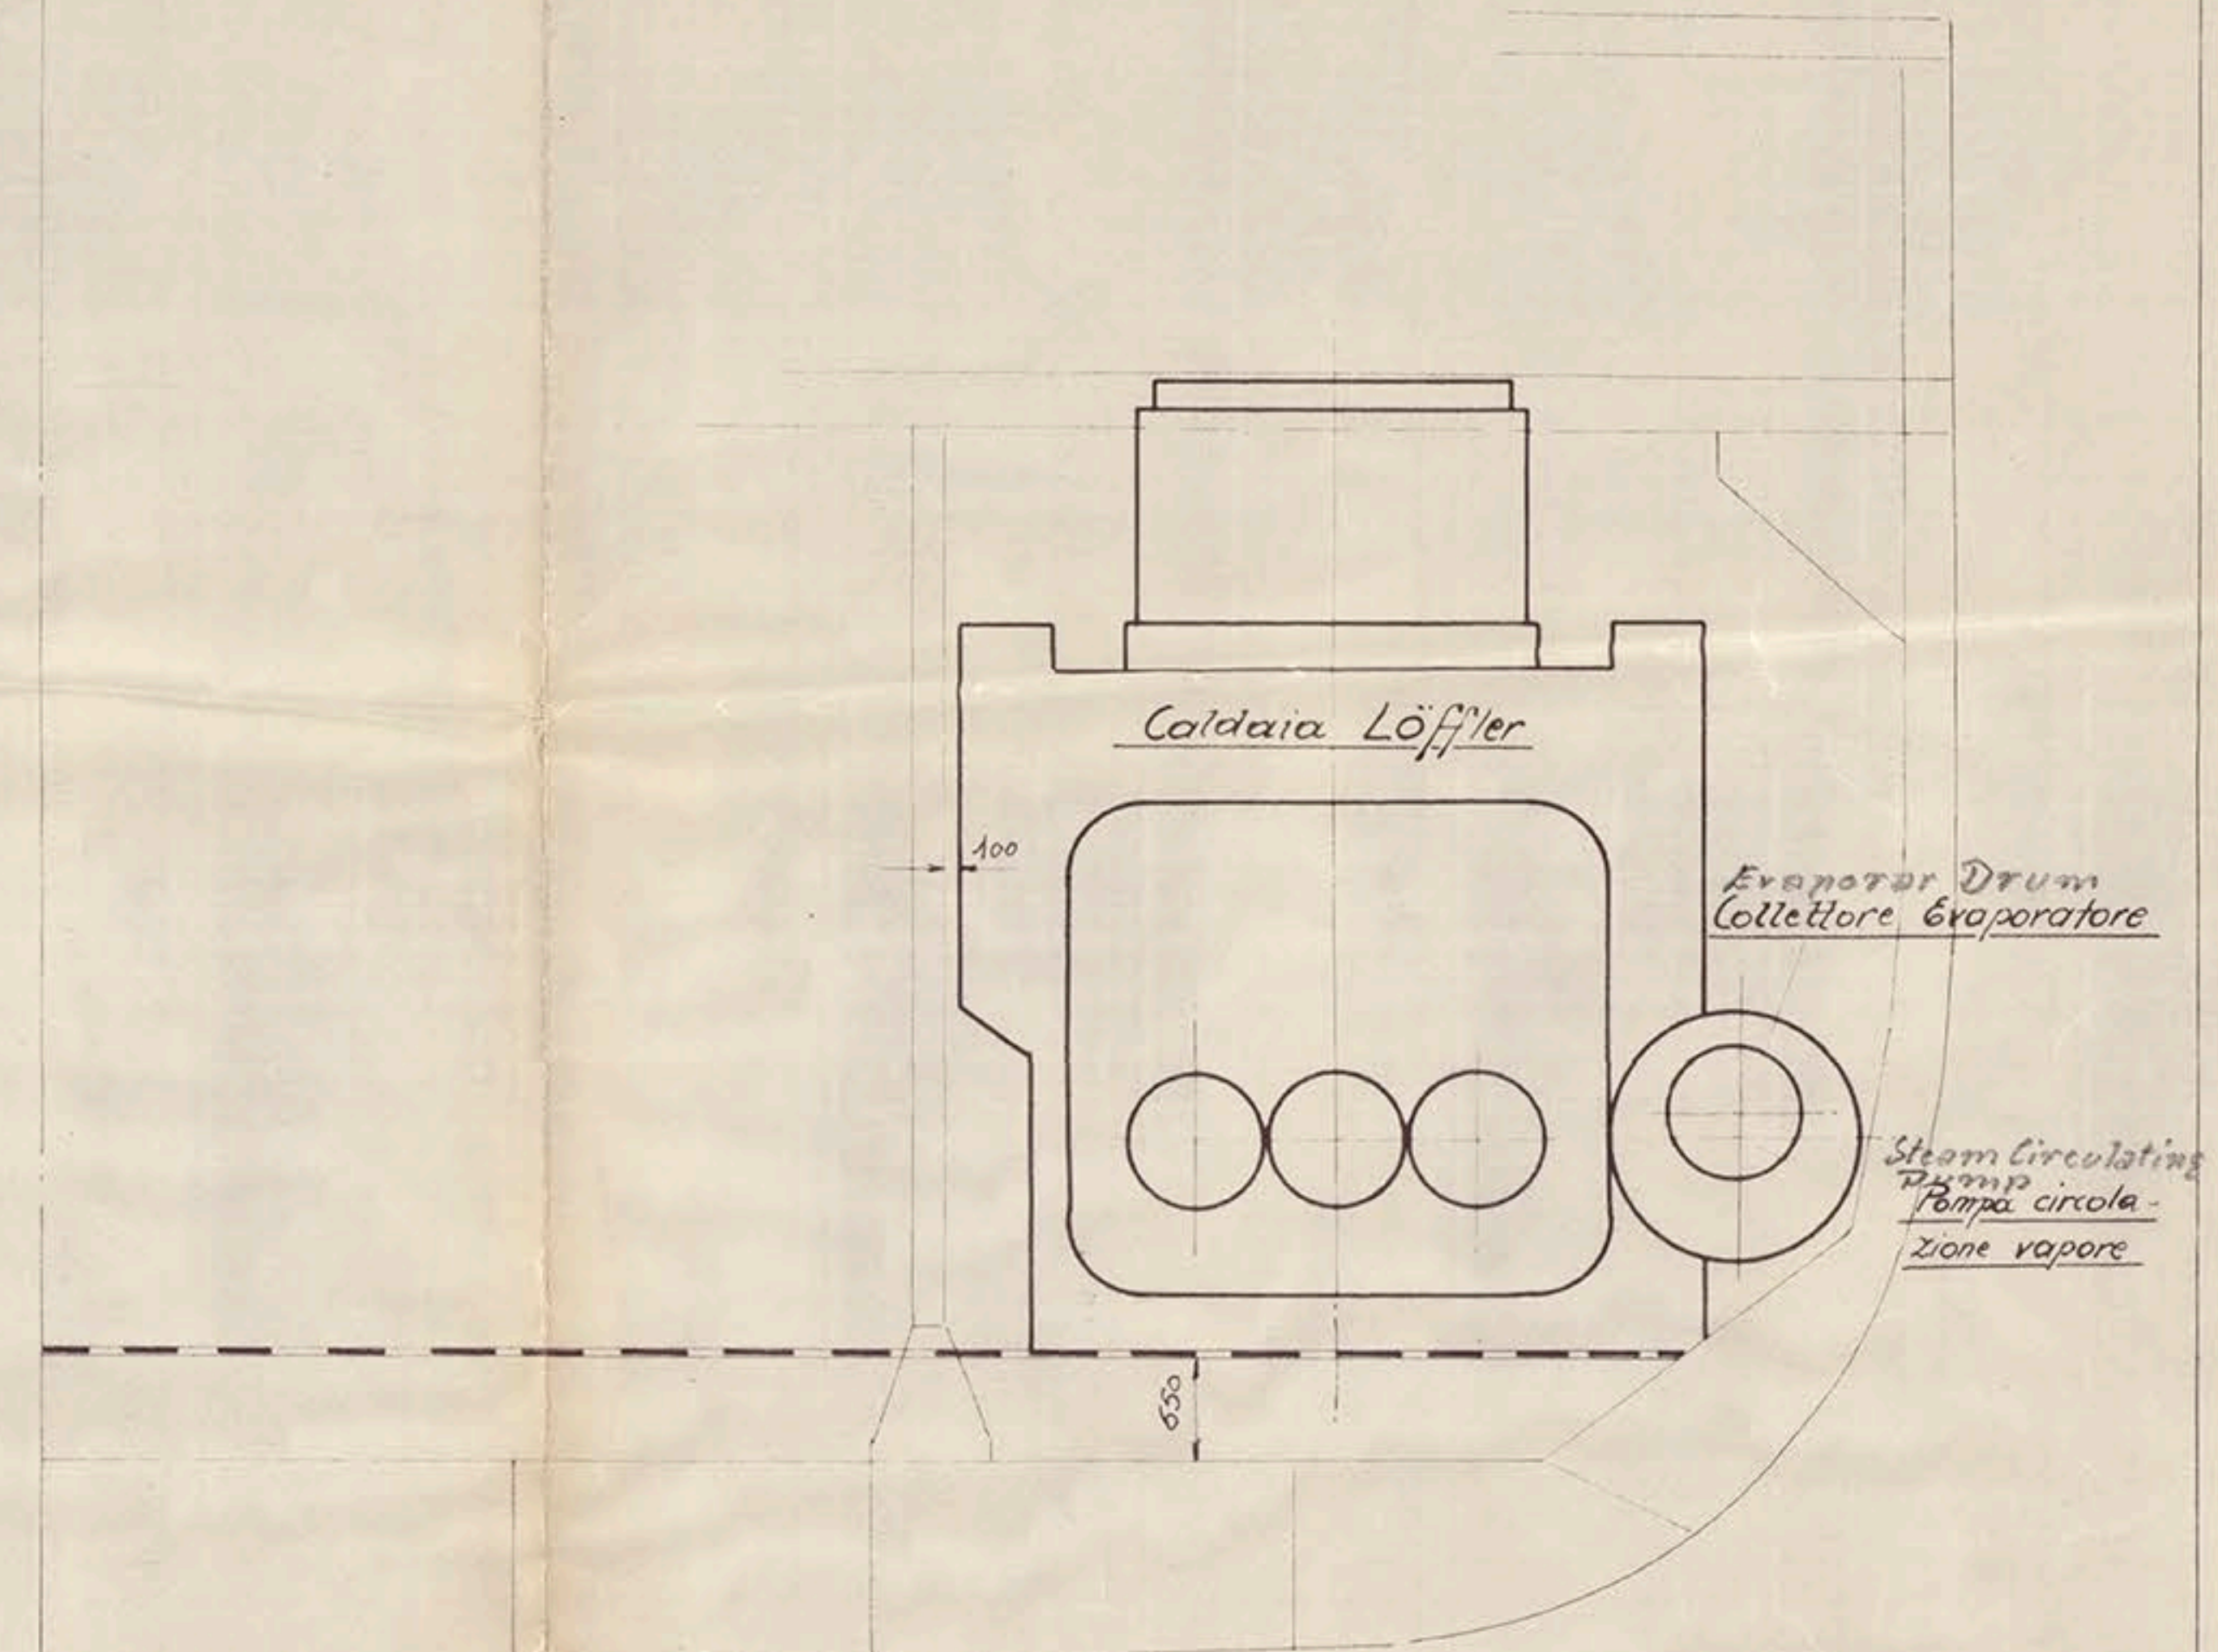


$\frac{7}{8}$  CONTE ROSSO

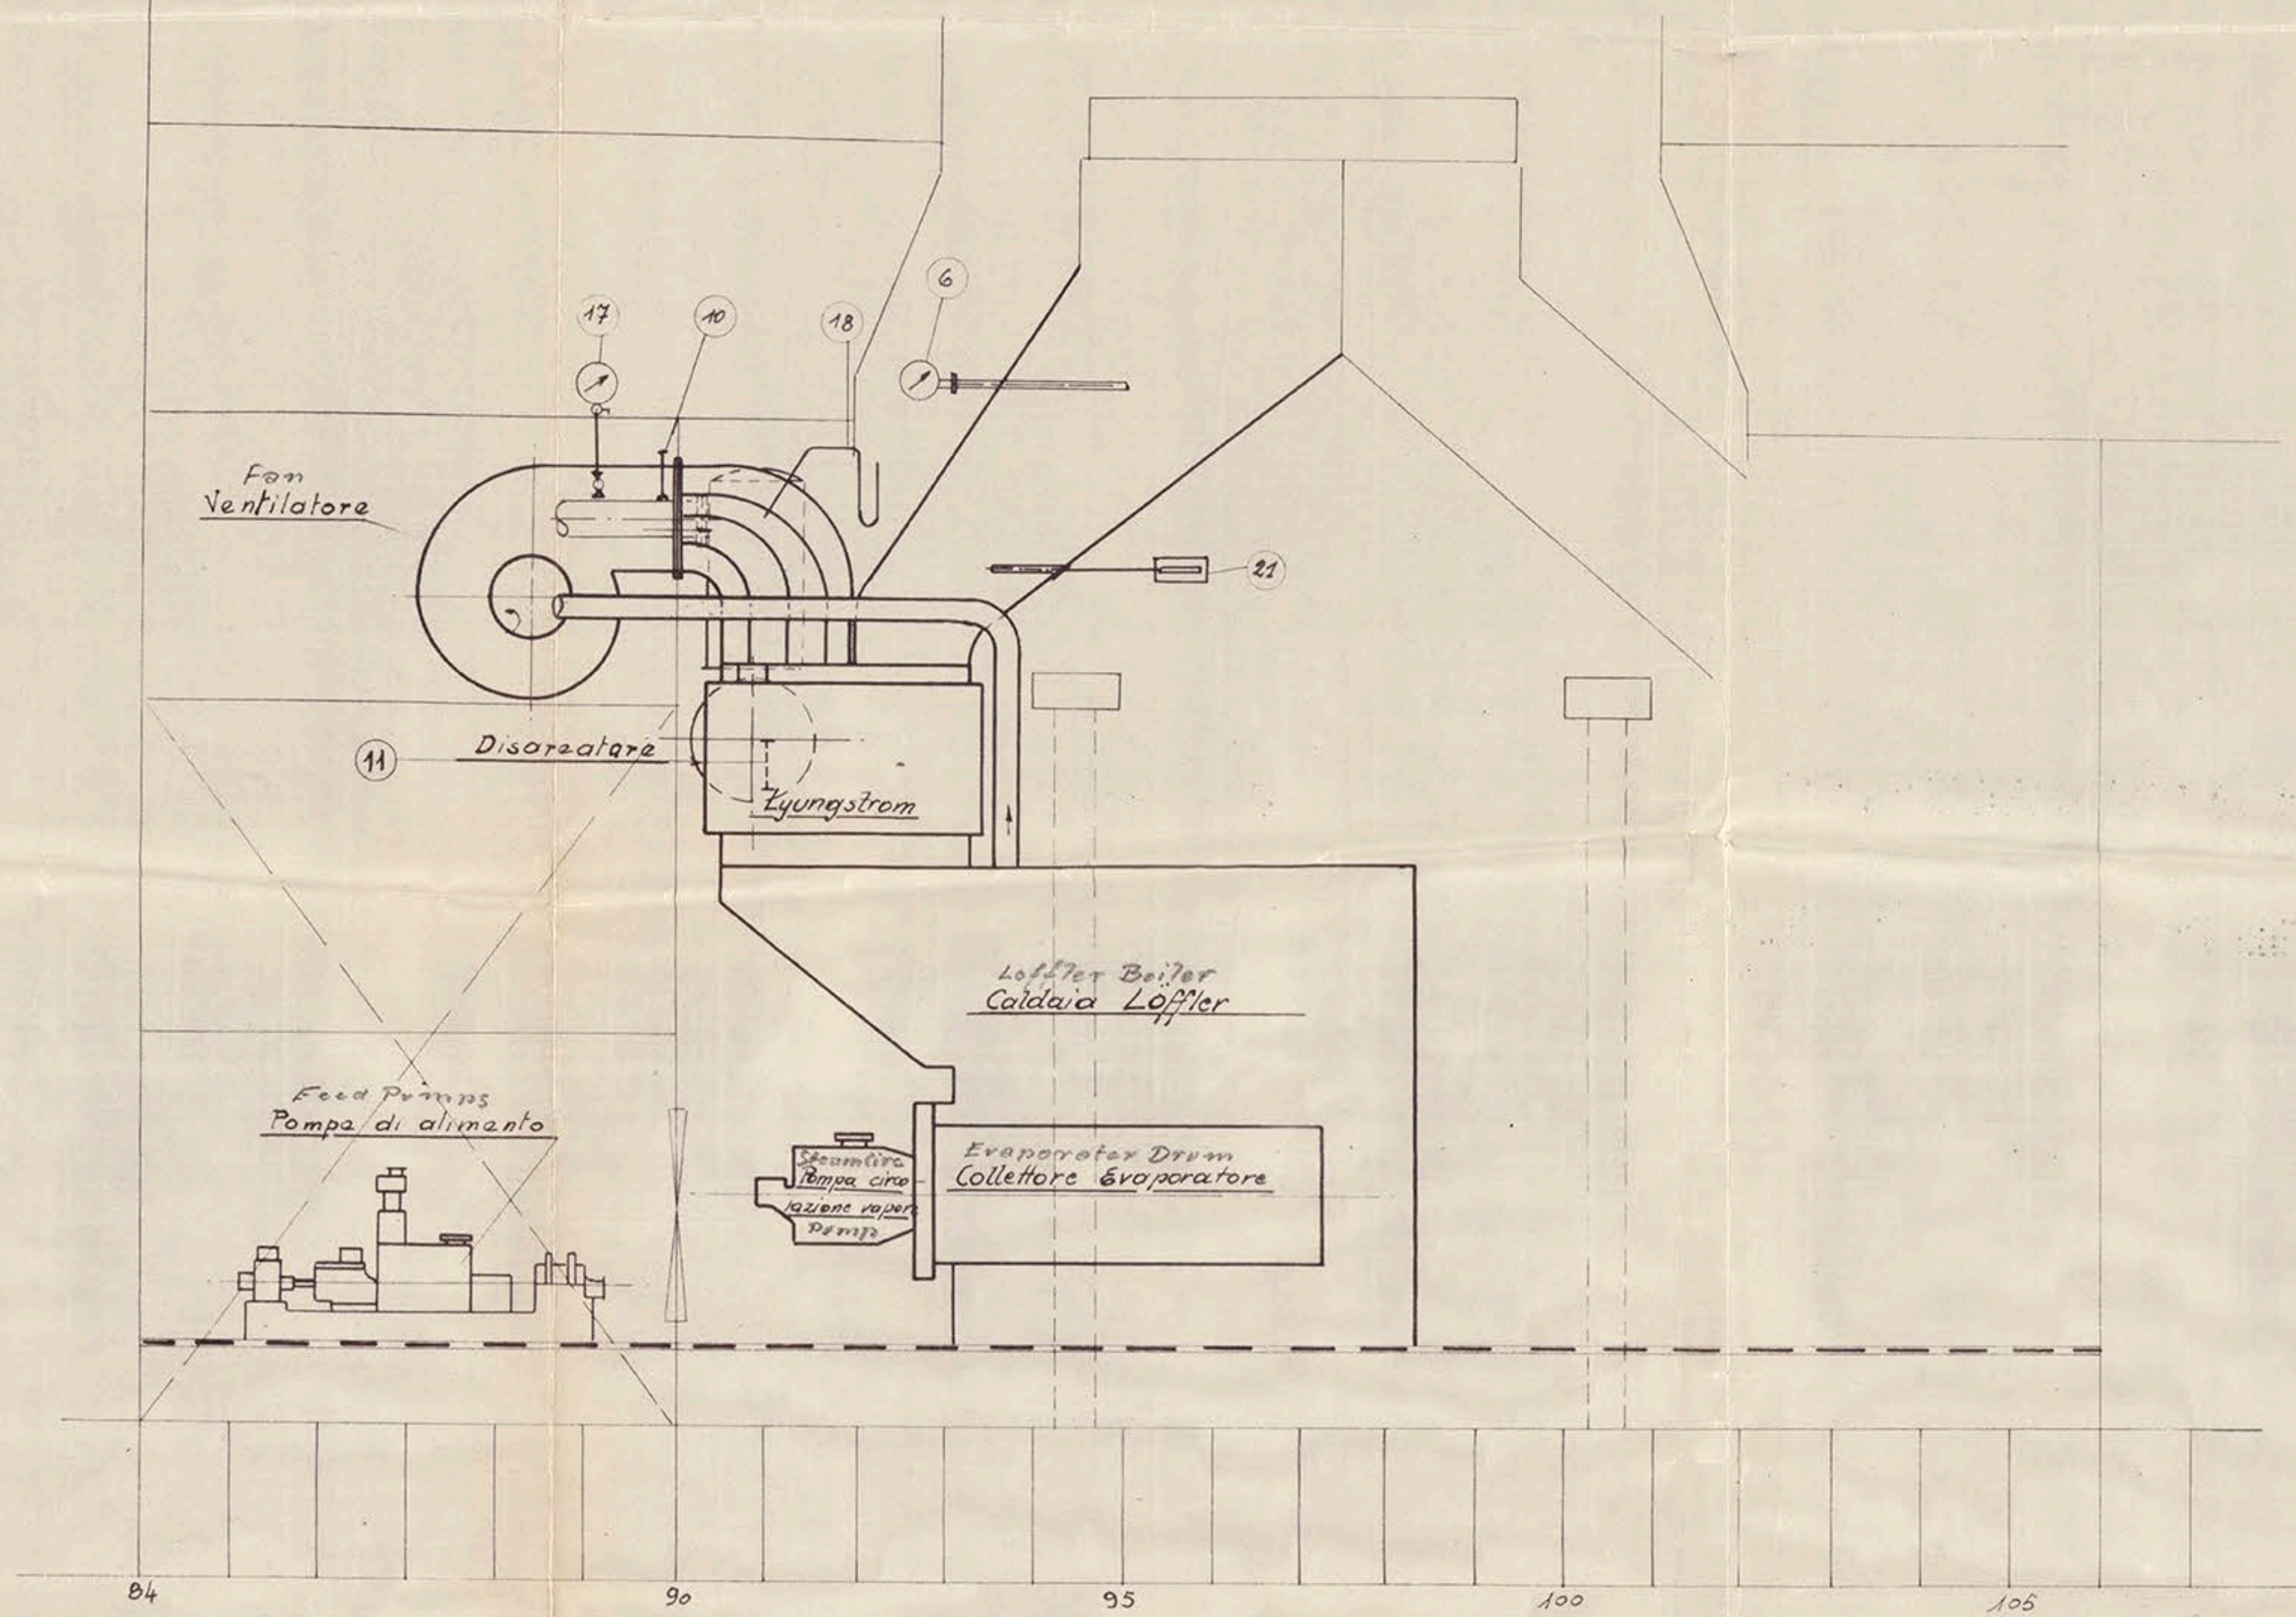

Sezione ord. 91

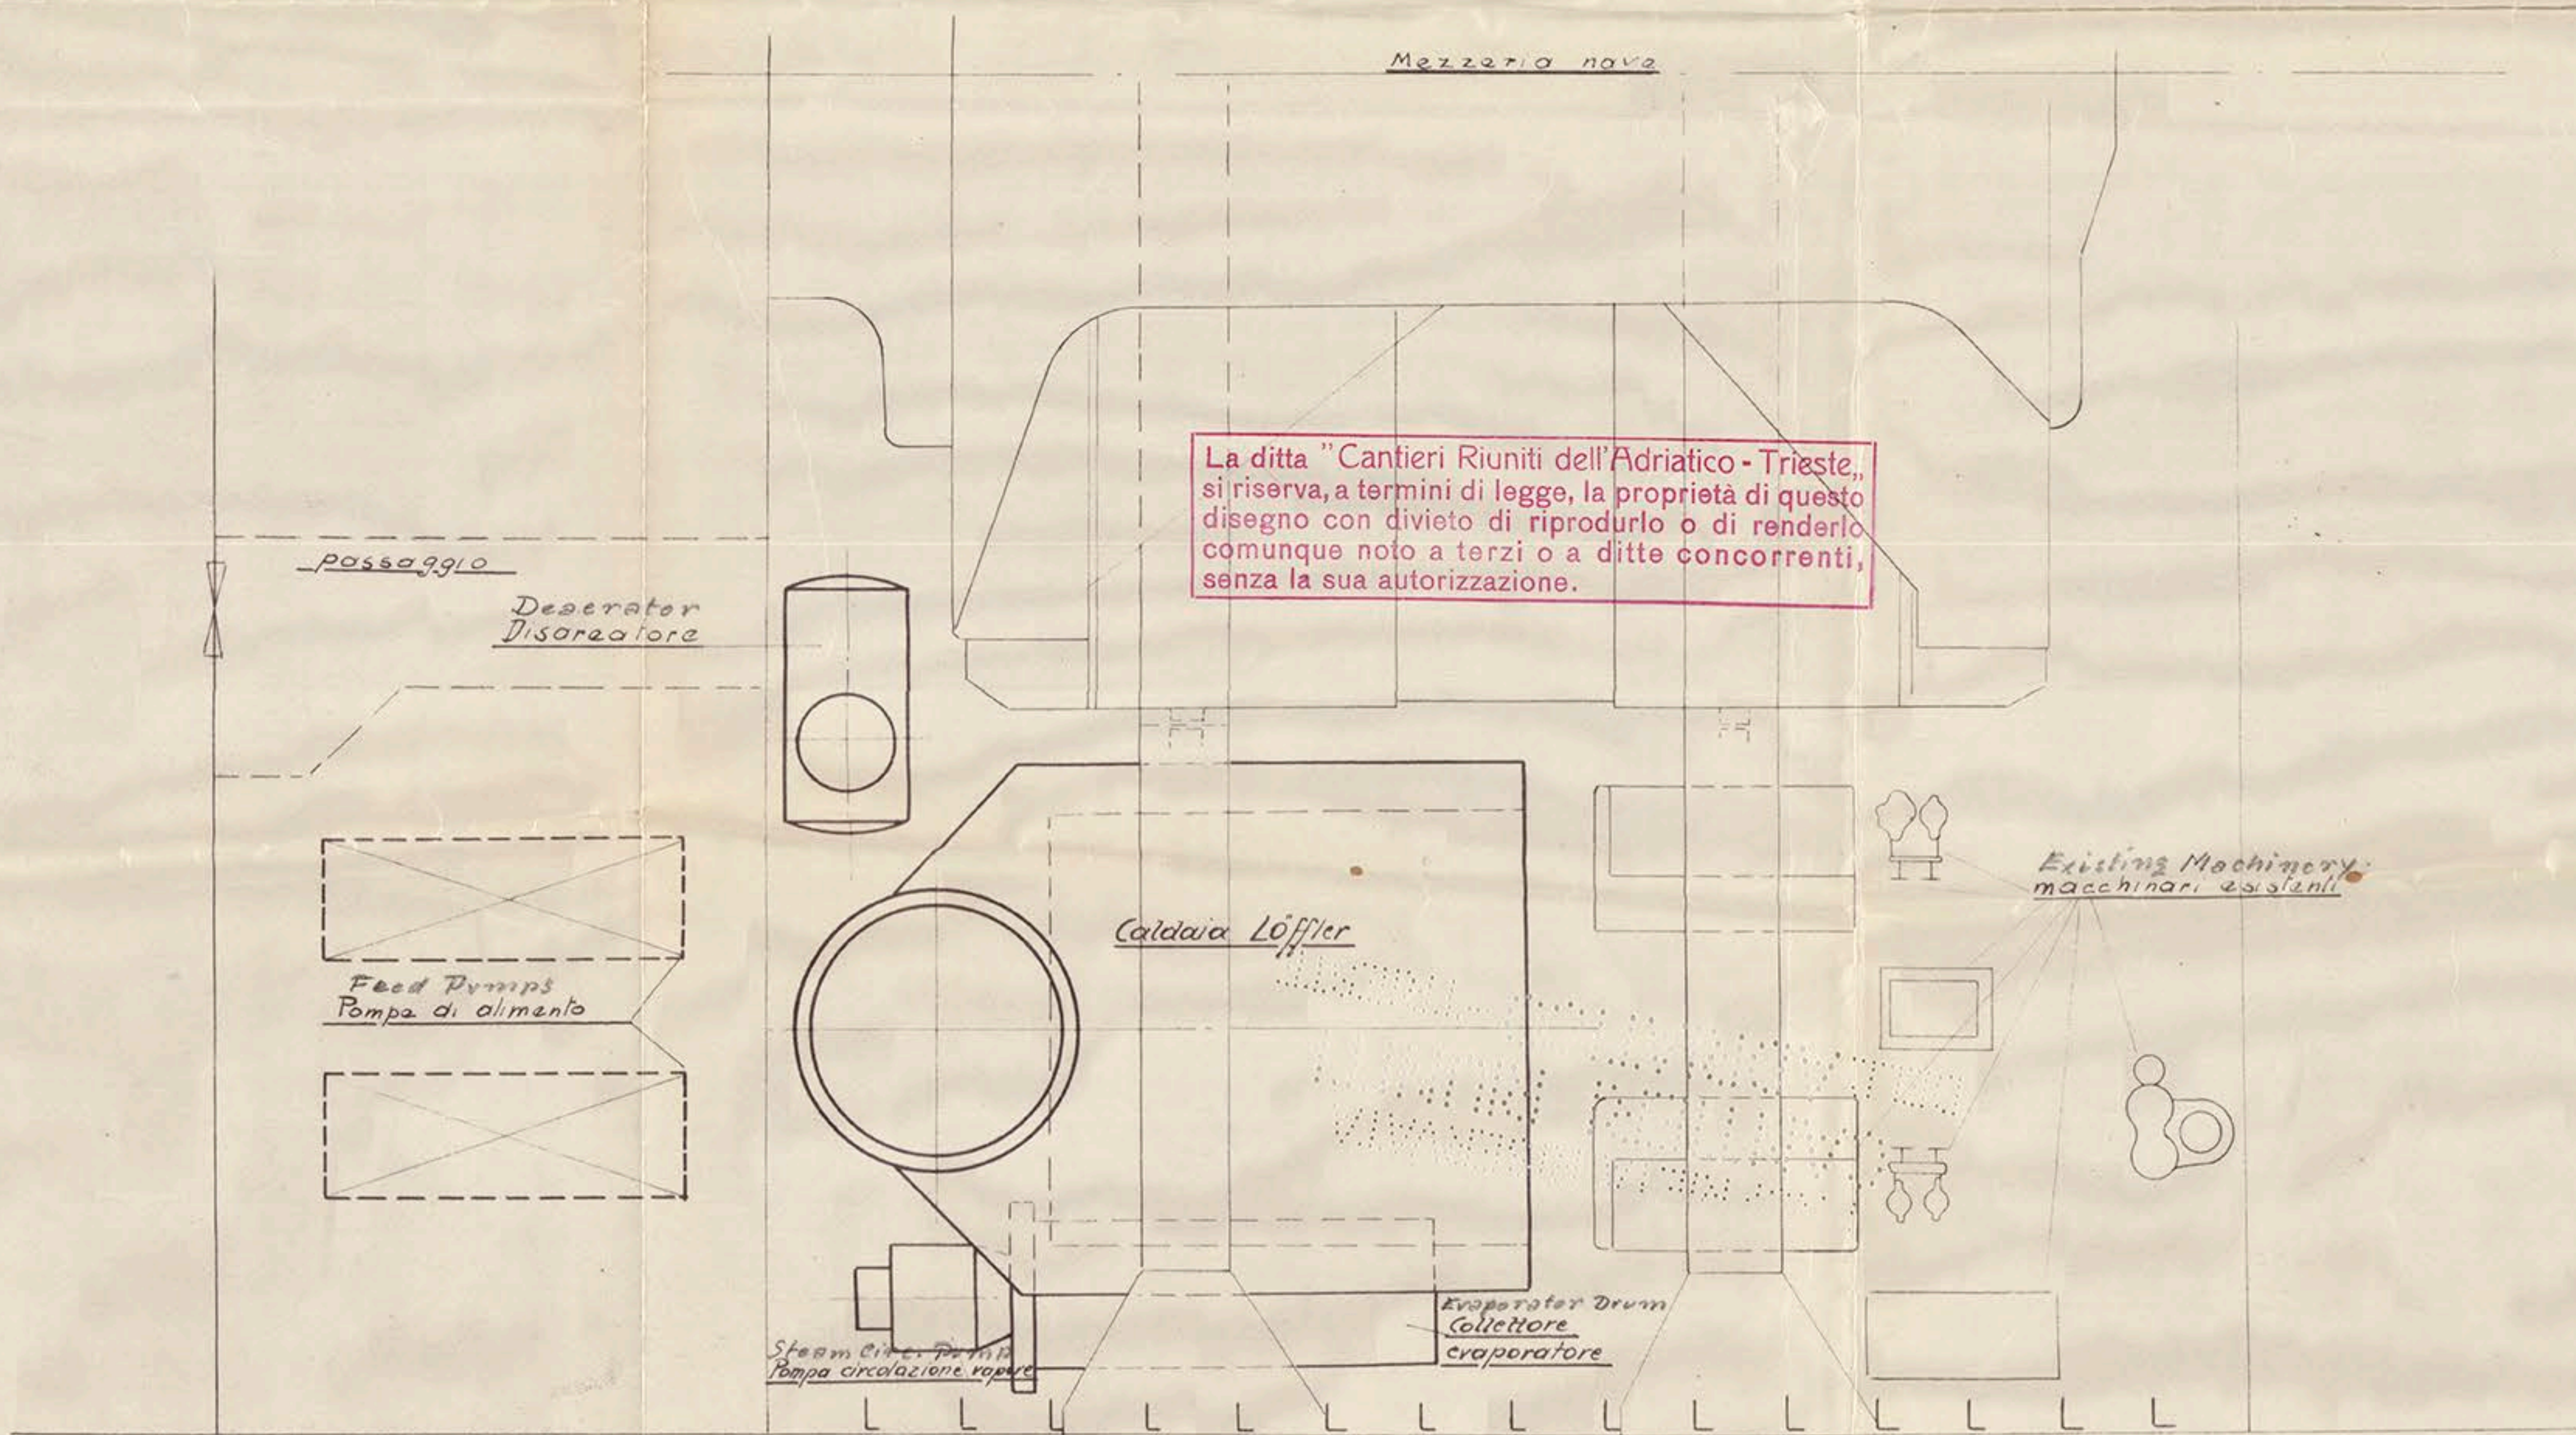

Copy for London Office

Cantieri Riuniti dell'Adriatico Fabbrica Macchine S. Andrea Ufficio Tecnico Marina Mercantile		
Il Capo Ufficio		Il Direttore Tecnico
Scala  1:48	Sistemazione caldaia Loffler	$\frac{182.171}{5}$
Data	16 febbraio 1951	Allegato 7