


$\frac{T}{N}$ CONTE ROSSO

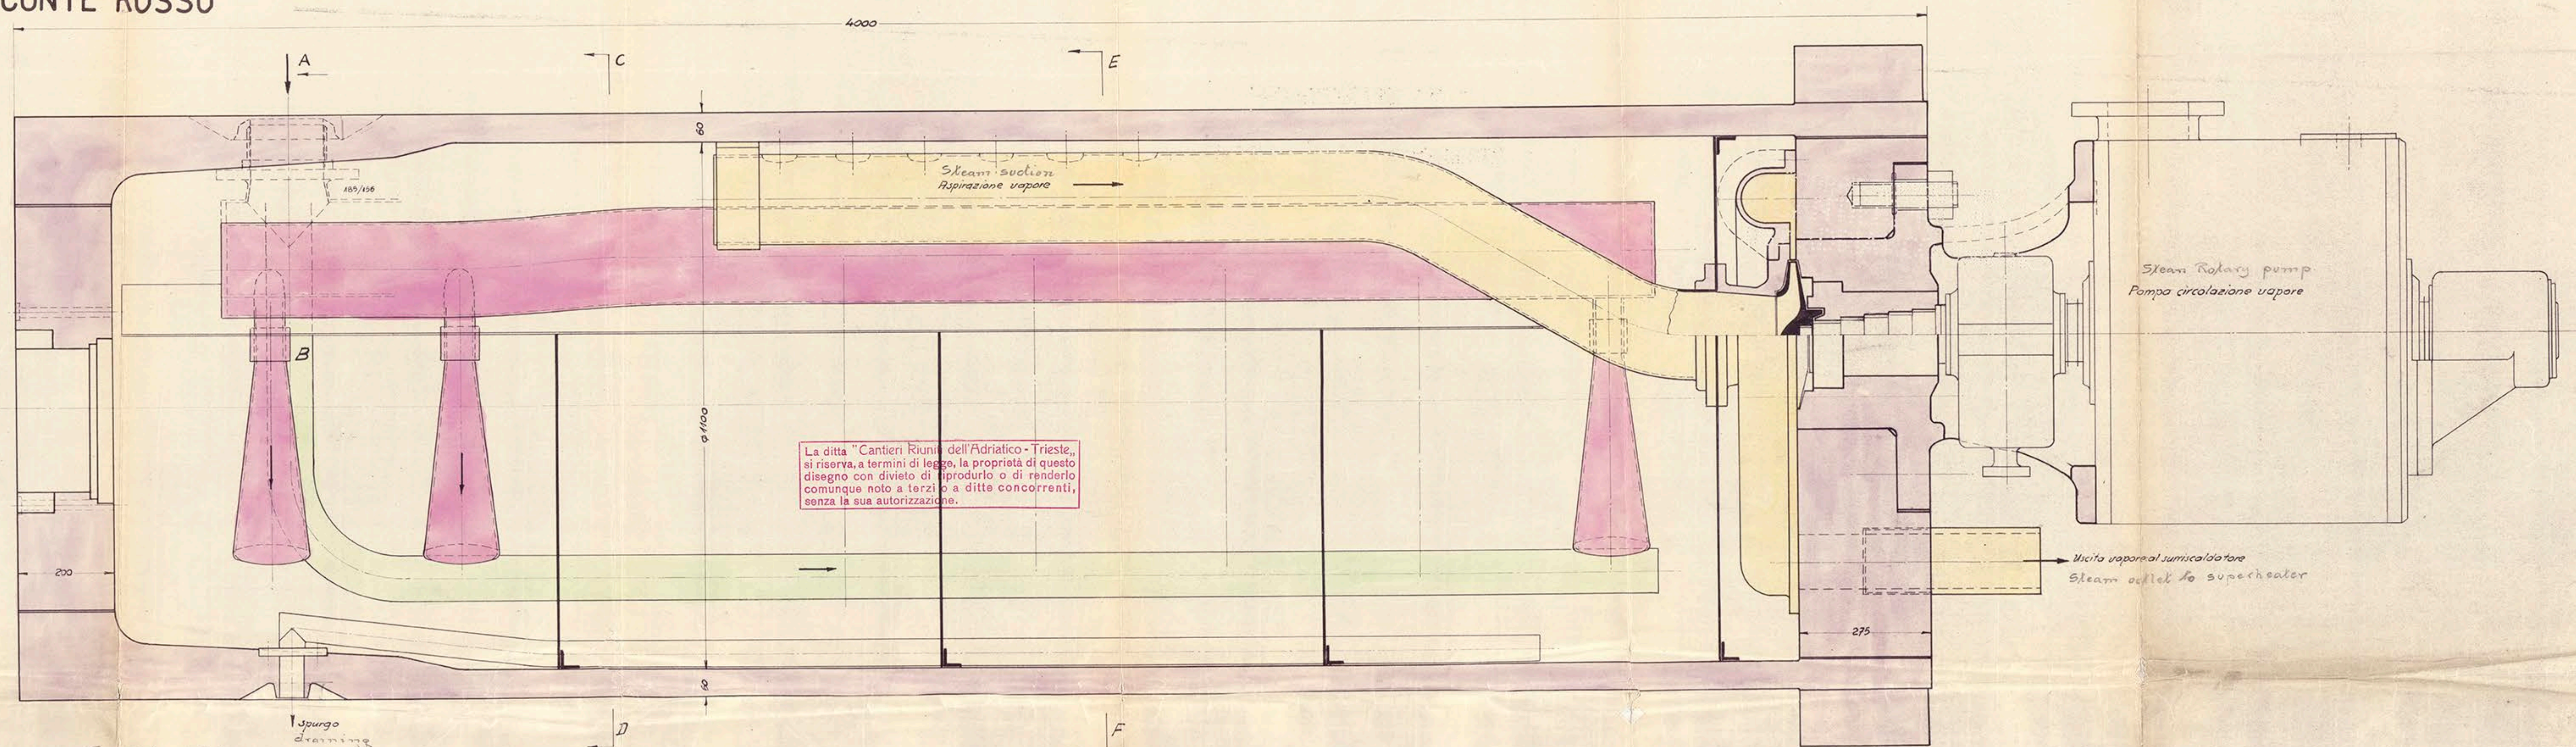

La ditta "Cantieri Riuniti dell'Adriatico - Trieste", si riserva, a termini di legge, la proprietà di questo disegno con divieto di riprodurlo o di renderlo comunque noto a terzi o a ditte concorrenti, senza la sua autorizzazione.

5/Lean Rotary pump.
Pompa circolazione vapore


→ Uscita vapore al suriscaldatore
Steam outlet to superheater

Feed Water inlet
Entrata acqua alimento


Sezione A-B

Superheated Steam inlet
Entrata vapore surriscaldato

Sezione E-F

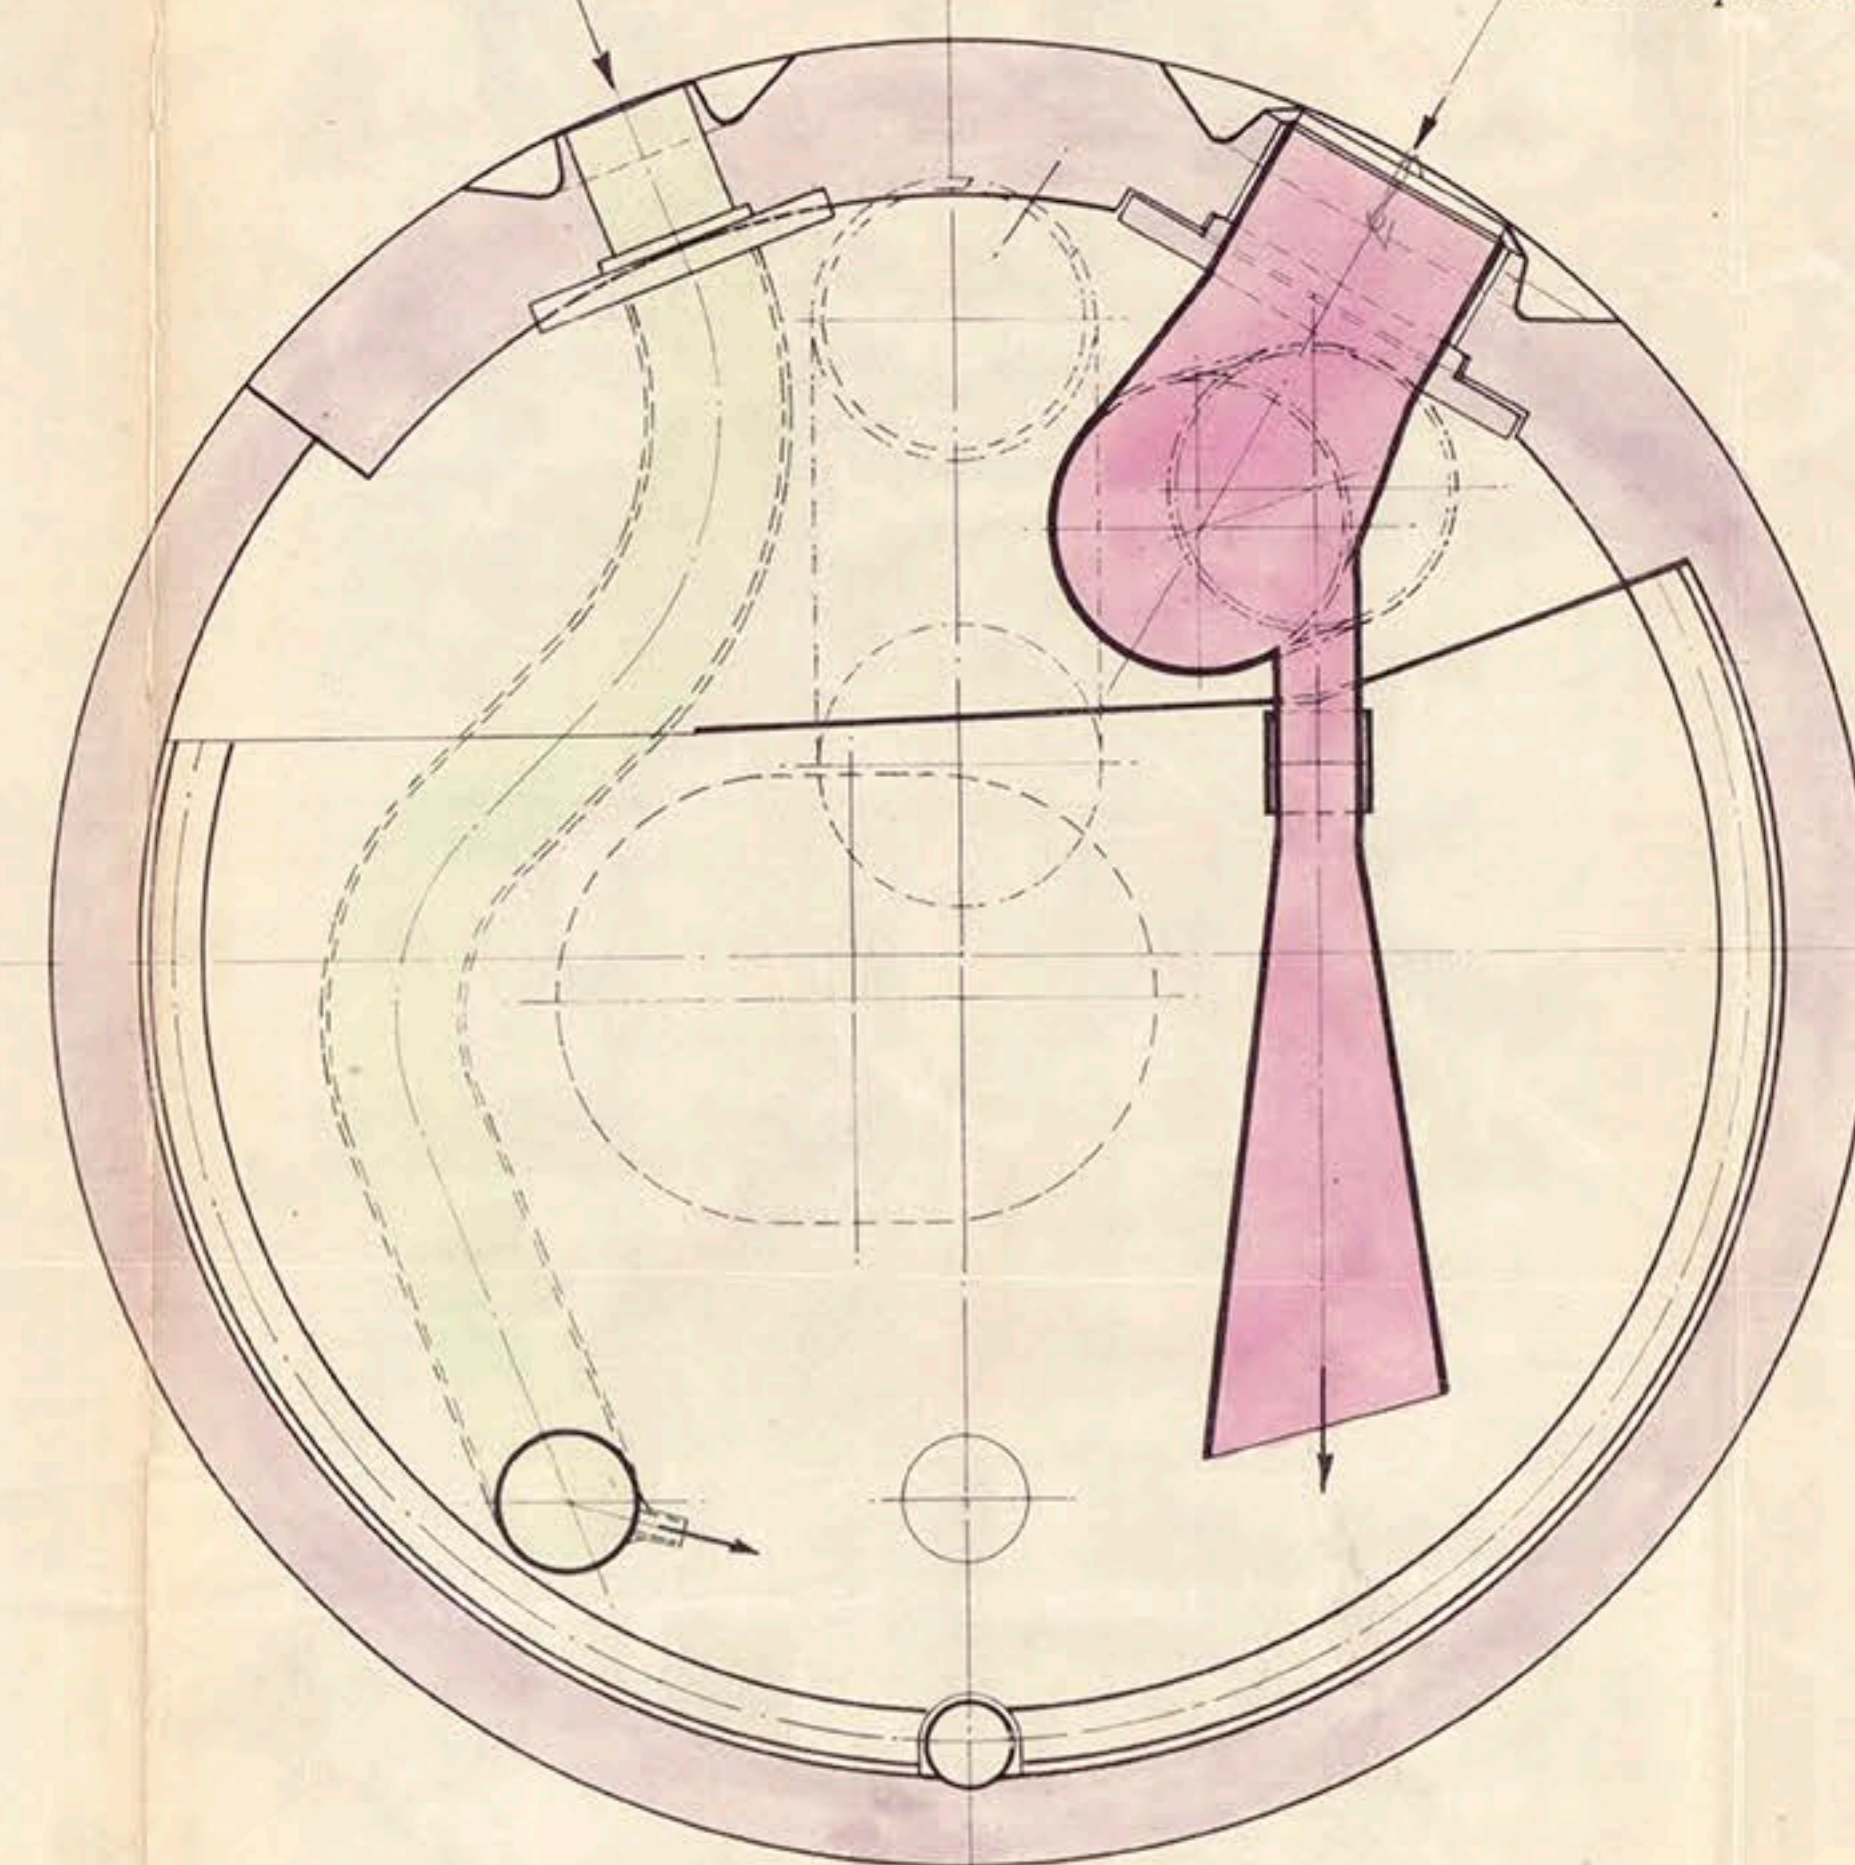

Sezione C-D

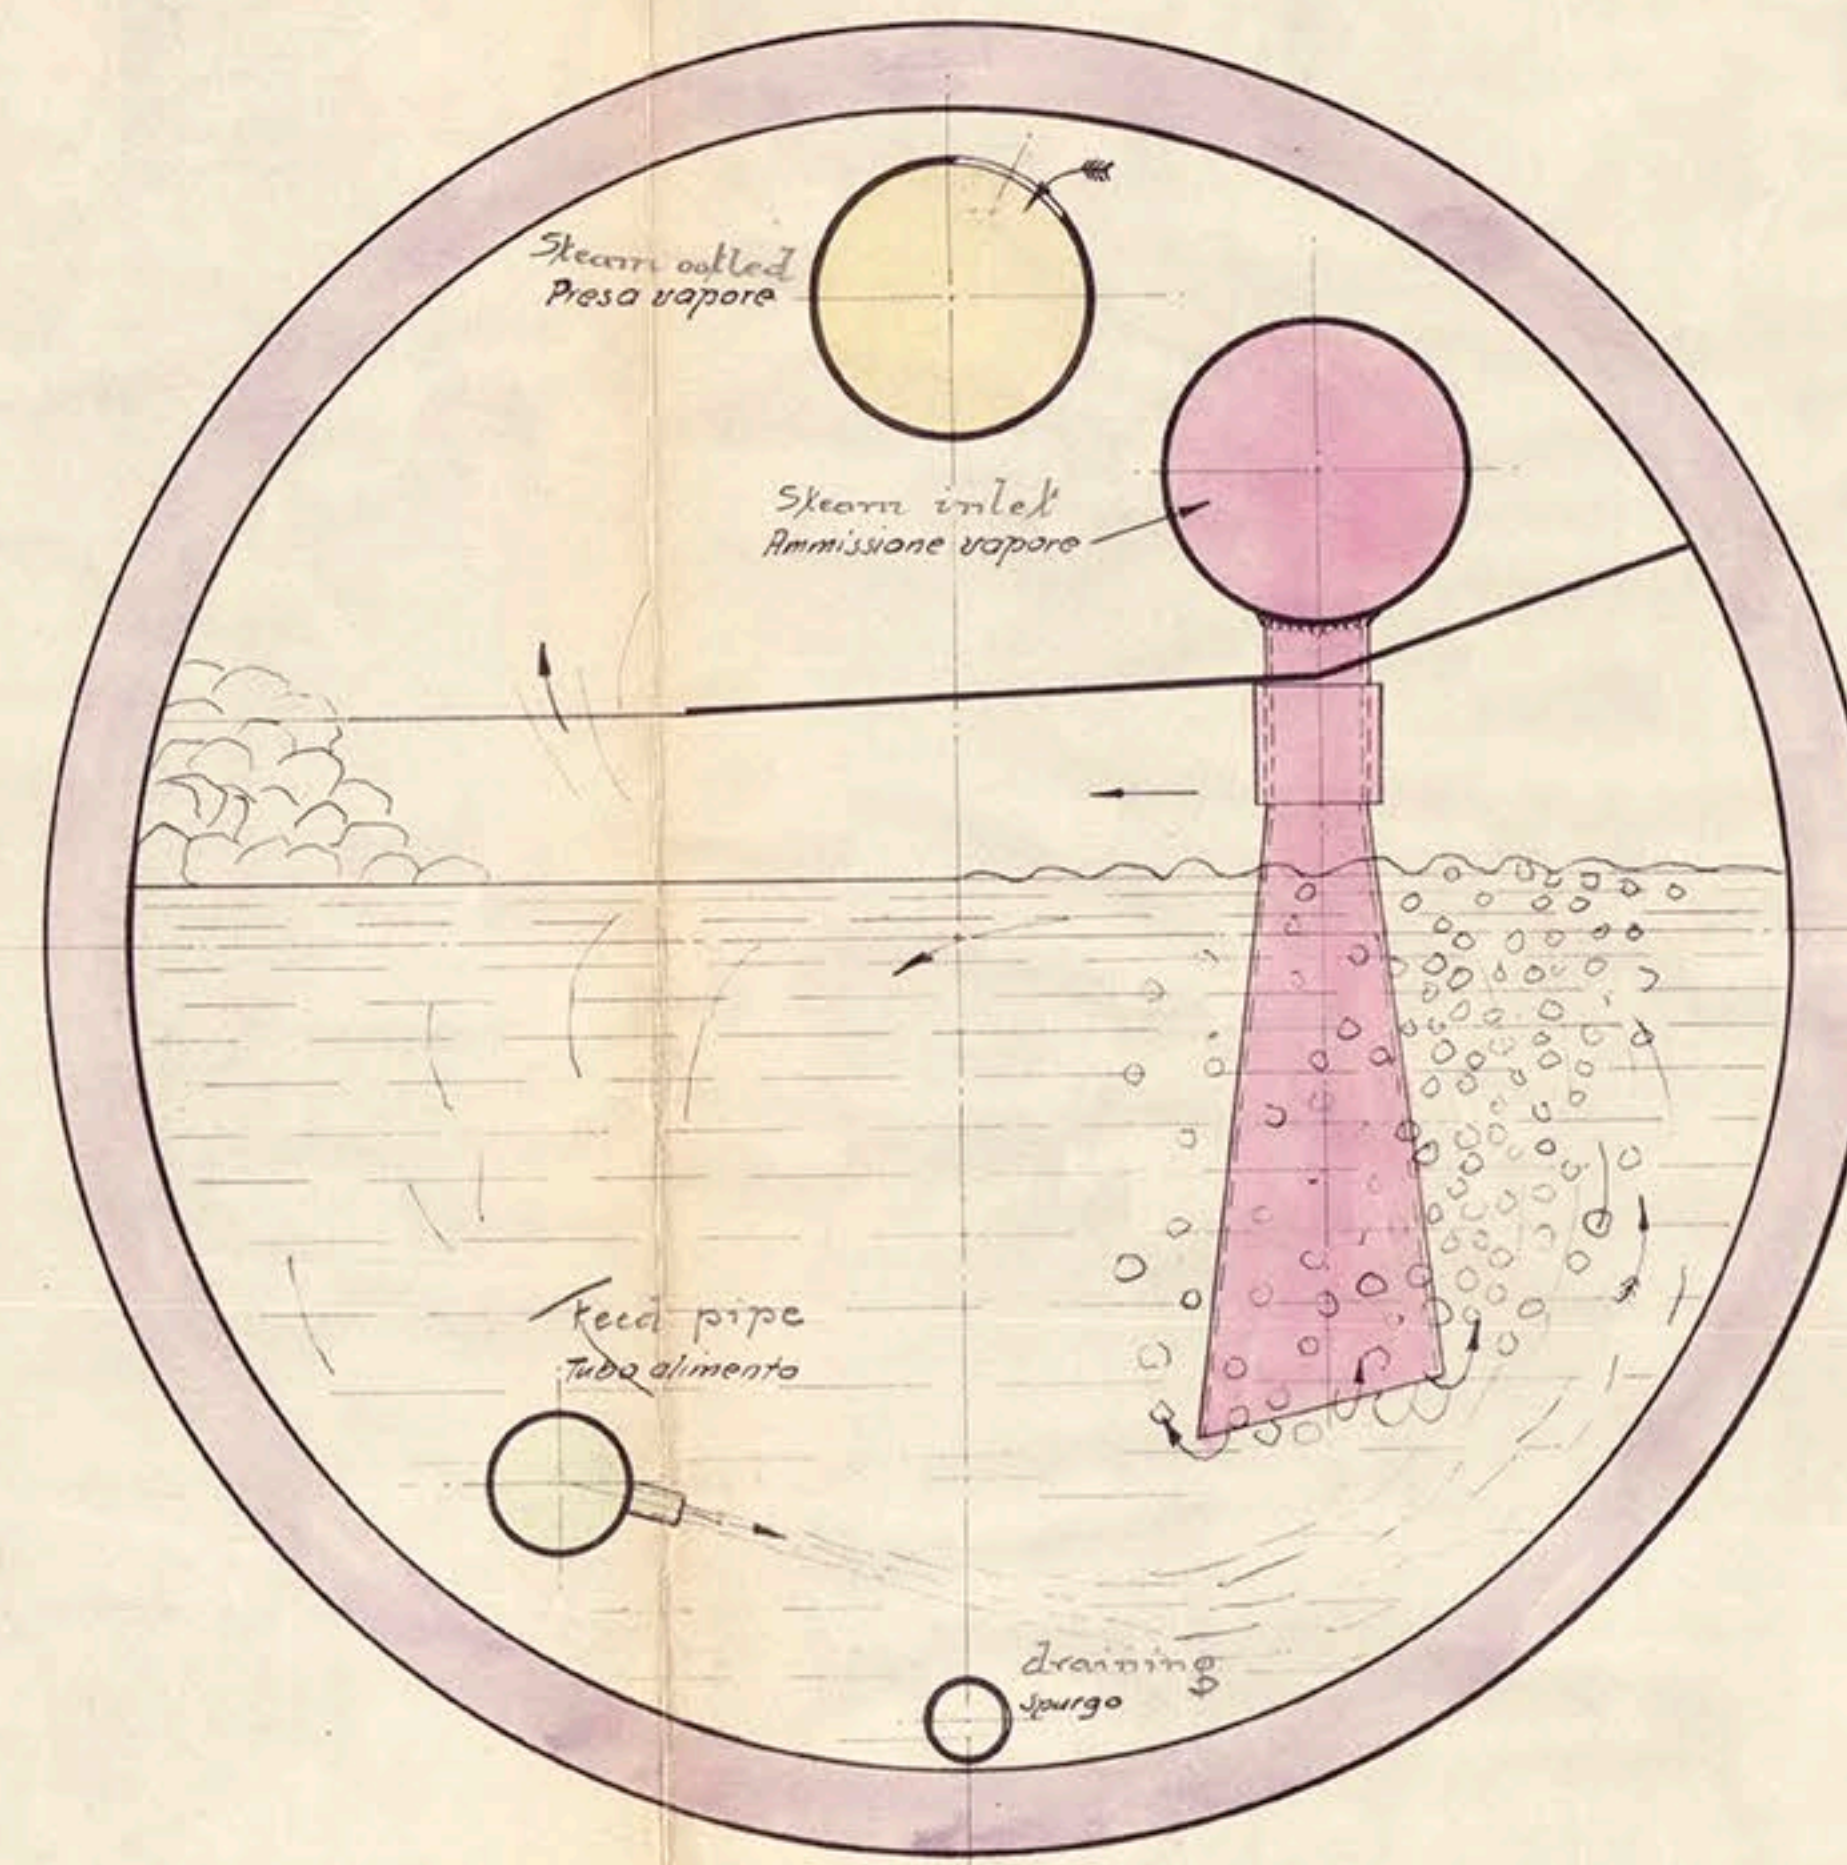

Stearni oolled
Presa vapore

Skearn inleth
Ammissione vapor

feed pipe
tubo alimento

draining
spurgo

RETAIN

W.P., 130 Kg/m^2 .

Copy for London office

SUPERHEATED STEAM INLET
Ammissione vapore surriscaldato
STEAM SUCTION FROM SUPERH
Preso vapore al surriscaldatore
FEED WATER
Acqua alimento

S. J.

Cantieri Riuniti dell'Adriatico Fabbrica Macchine S. Andrea Ufficio Tecnico Marina Mercantile	
Il Capo Ufficio	Il Direttore Tecnico

Scala	EVAPORATOR RUM WITH ROTARY PUMP Collettore evaporatore	182,171
1:5	con pompa circolaz.	4

© 2018 Lloyd's Register Foundation