

CLASS - 100 H - FOR SERVICE IN THE MEDITERRANEAN, BLACK SEA, RED SEA AND EUROPEAN AND WEST AFRICAN COASTING SERVICES, INCLUDING THE PILOTS.

MOTOR VRACHTBOOT. FOLIO 103.

KLASSE GERM LLOYD 100 A - K -

L = 129.1' LENGTE TUSSEN DE STEVEN 39.4
 B = 28.32' BREEDTE OVER DE SPANTEN 6.8
 D = 11.8' HOOGTE AAN DE ZYDE 3.0
 HOOGTE VAN DE KOP 2.10
 L(B+D) = 44.10 L(B+H) 39.4 x 10.4 = 409.7
 L/D = 10.95 (68+36=104) L:H = 10.95

ANKER - KETTING EN TROS - 0.75 x 11 x 11 x 1/2000 - 810 H

1 ANKER STOKLOS = 4.70 kg
 1 MET STOK = 4.70 "
 1 STROOMMIDDEL MET STOK = 160 kg
 1 WERDANKER 80 "
 275 M. SIECKKETTING 25 1/4 "
 135 M. HENNERLYN CIR. 184 1/4 " OF STAALDRAAD 62 CIR. 72 DRADIG
 135 " 135 1/4 " OF " 44 " "

KLINKWERK - BUITENHUID LANGSNAADENKLOUWIS 16" DIAM. NAGELS 3 1/2 " AFST. STUKKEN OVERLAPPEN DOUBBEL 105 %
 SCHEERSNAADEN 3FACH OVERLAP 180 % 1/2 18 % NAGELS 1 1/2 " ENDE DOUBBEL 16 % OVERLAP NAGELAFST 3 1/2 " DIAM.
 VLAKKIEL LANGSNAAD DOUBBEL 120 % OVERLAP GEKLOUWEN NAGELS 10 1/4 " AFSTAND 4 " DIAM.
 TROOSTEN PUI STRIPPEN 3 FACH GEKLOUWEN 19 % NAG. STRIPPEN 380 x 12 1/2 " x 1600 1/2 L
 19 1/4 " 380 x 11 1/4 " ENDE


DEKPLATEN : LANGSNAADEN OVERLAP ENKEL GEKLOUWEN 74 % NAG. 50 % OVERLAP

DEKSTRINGER 1/2 MET SCHEERSNAAD 16" DIAM. NAGELS

DEKSTOOTEN OVERLAP DOUBBEL ENKEL 1/2 ENDE GEKLOUWEN DEKSTRINGER MET STRIPPEN DOUBBEL 180 %

POOPDEKEN BAKDEK STOOTEN MET STRIPPEN ENKEL GEKLOUWEN 12 1/4 NAGELS

LUIKEN EN SILL 18 RESP 20 " M KLINKNAGELS 4 1/2 " KLINKNAGEL AFSTAND

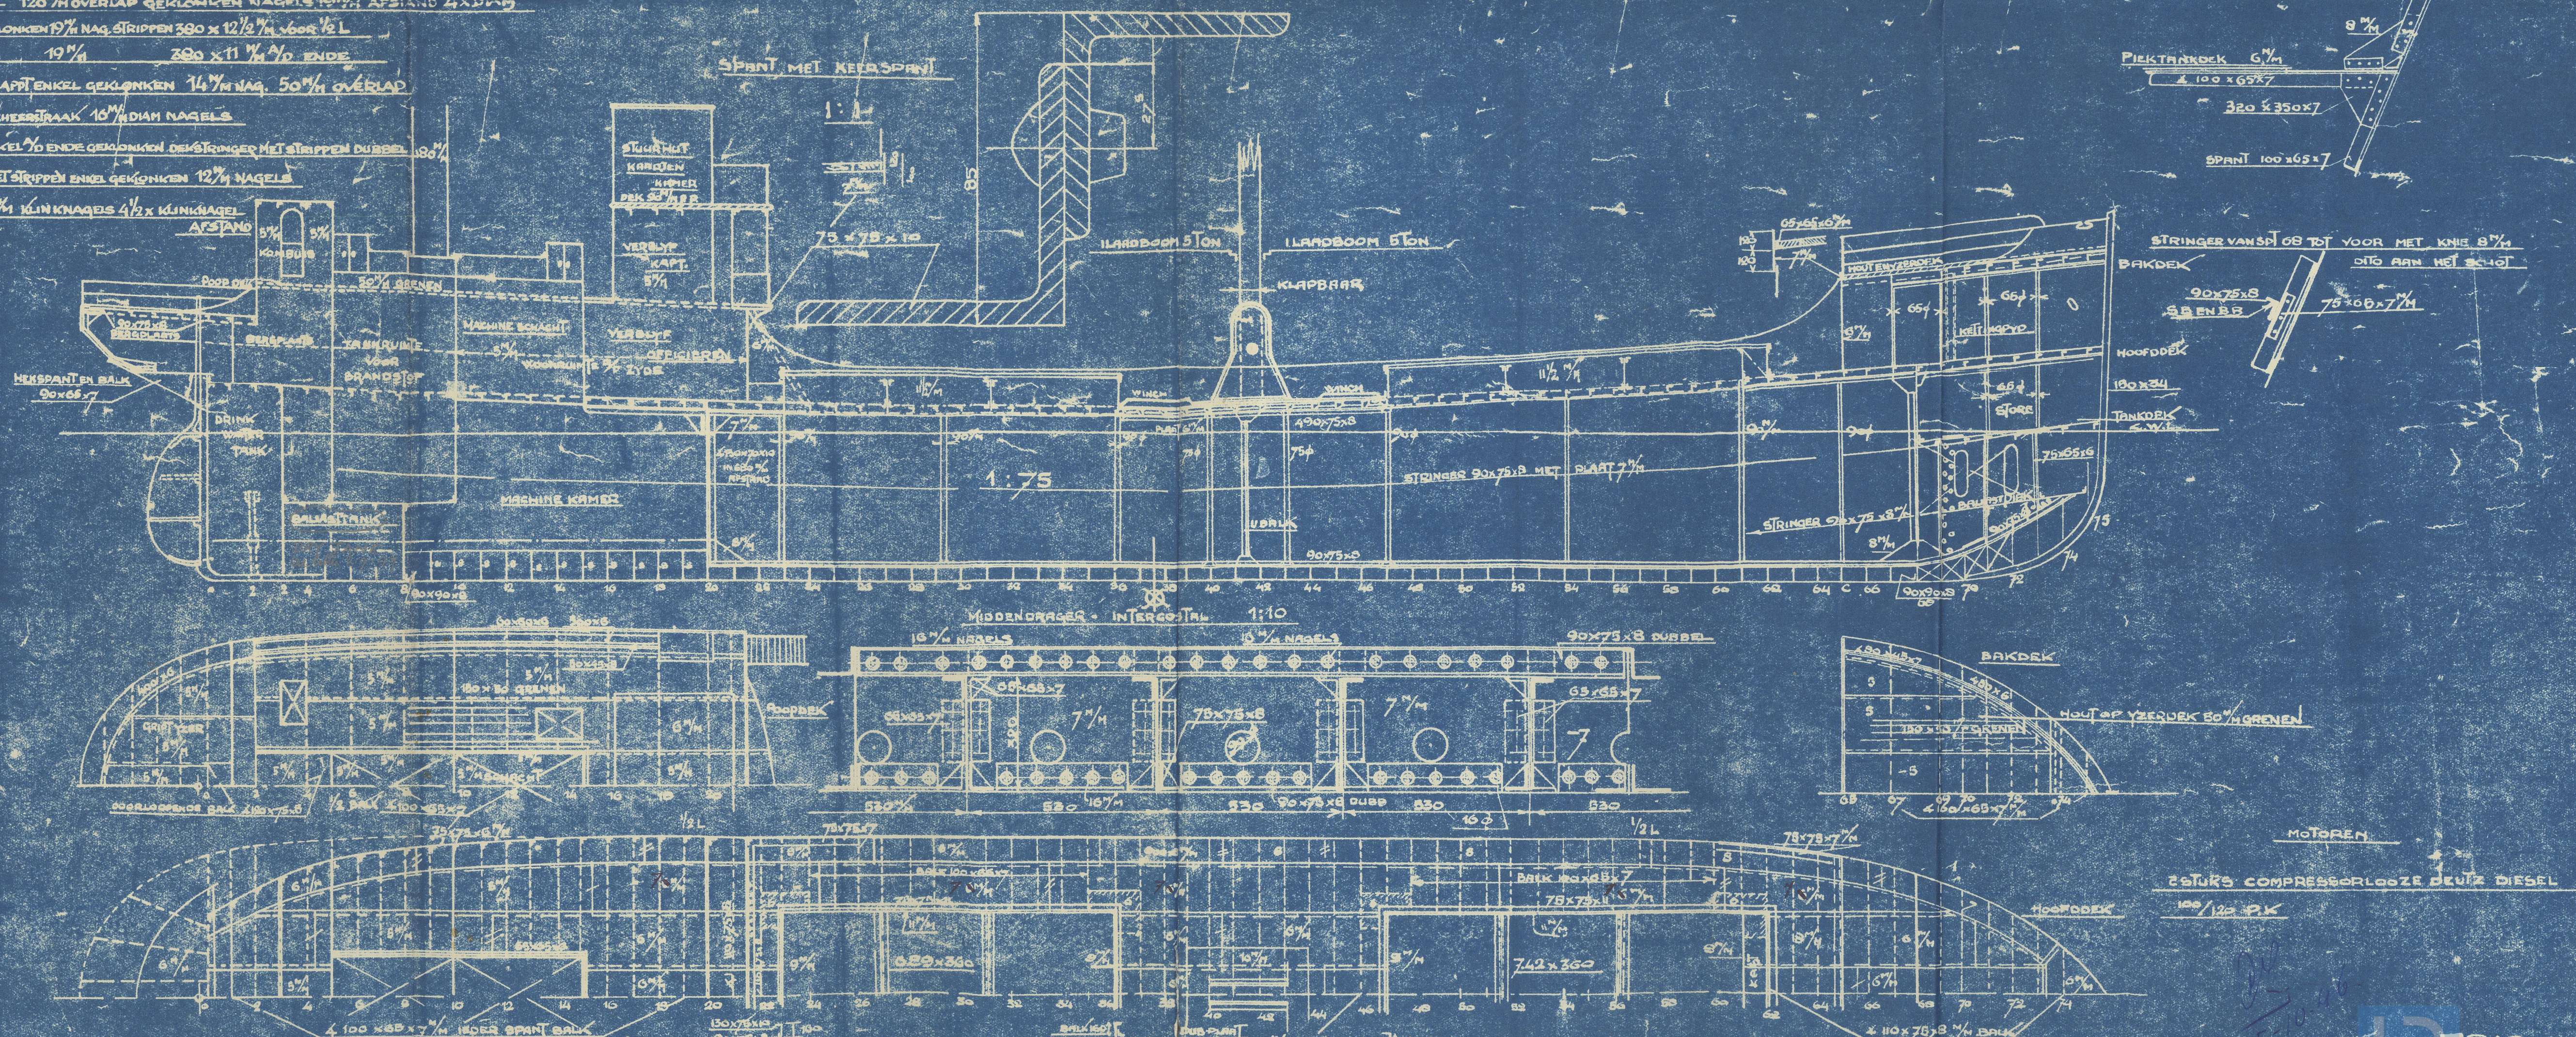


VRIJBLIJVEND PLAN

SCHAAK - 1:75

3816

Register Foundation

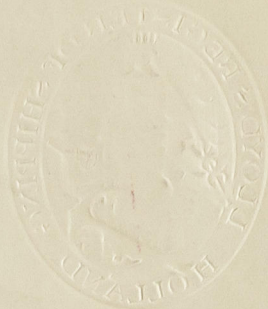


L

ms. "ELISABETH" * *h*

(EX. G.L. SHIP).

MIDSHIP SECTION
PROFILE & DECKS

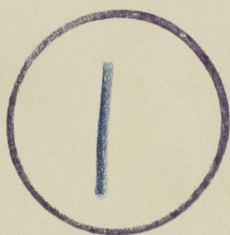

© 2020

Lloyd's Register
Foundation

002305-002319-0285