



M.S. 740-46

Walfangboote


—150—

Hauptabmessungen

Länge	40,622 m. 133' 6 1/2"
Breite auf Spanten	7,225 m. 23' 8"
Seitenhöhe	4,48 m. 14' 6"

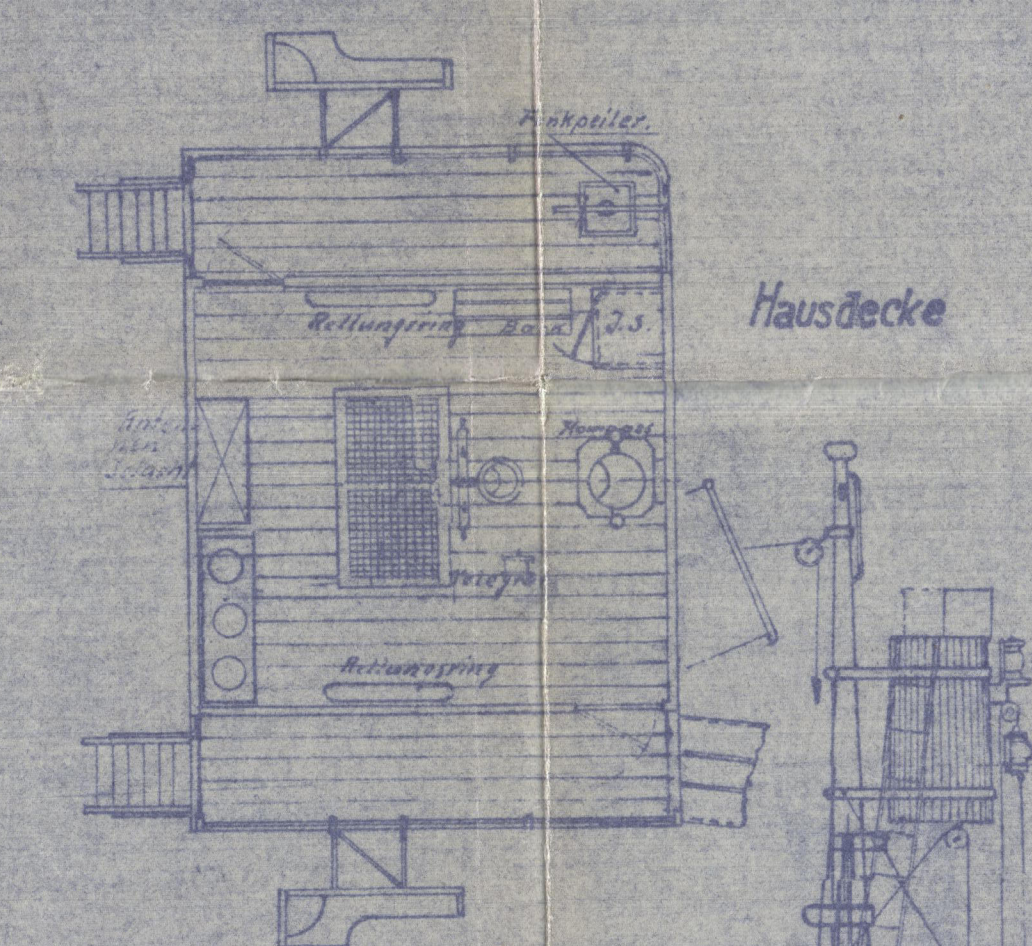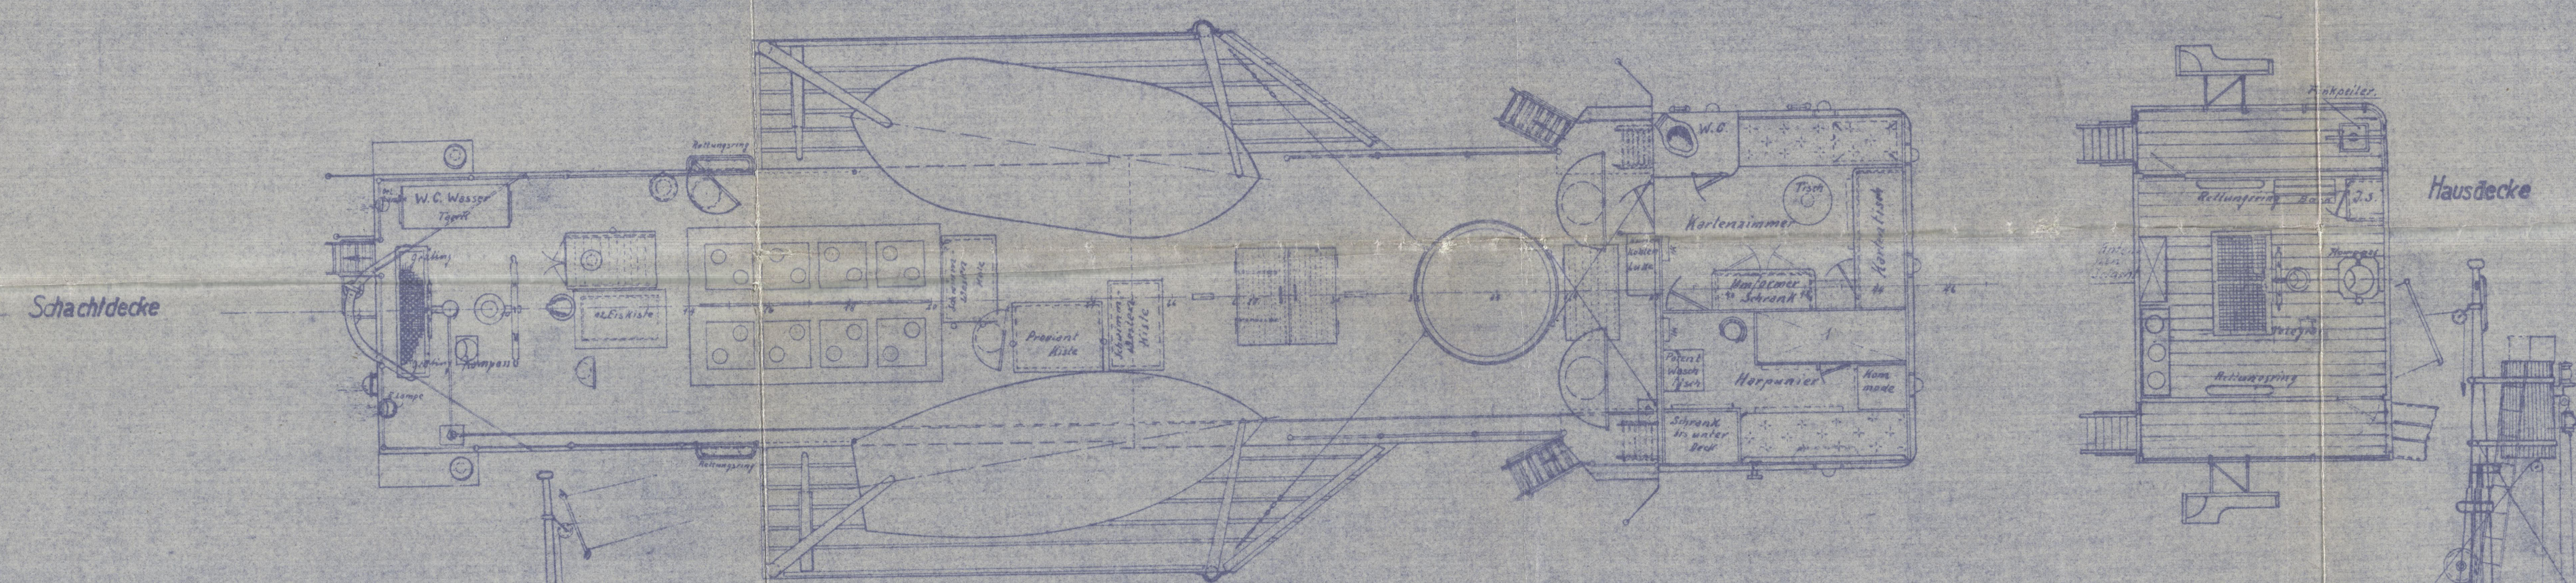

Längs schnitt

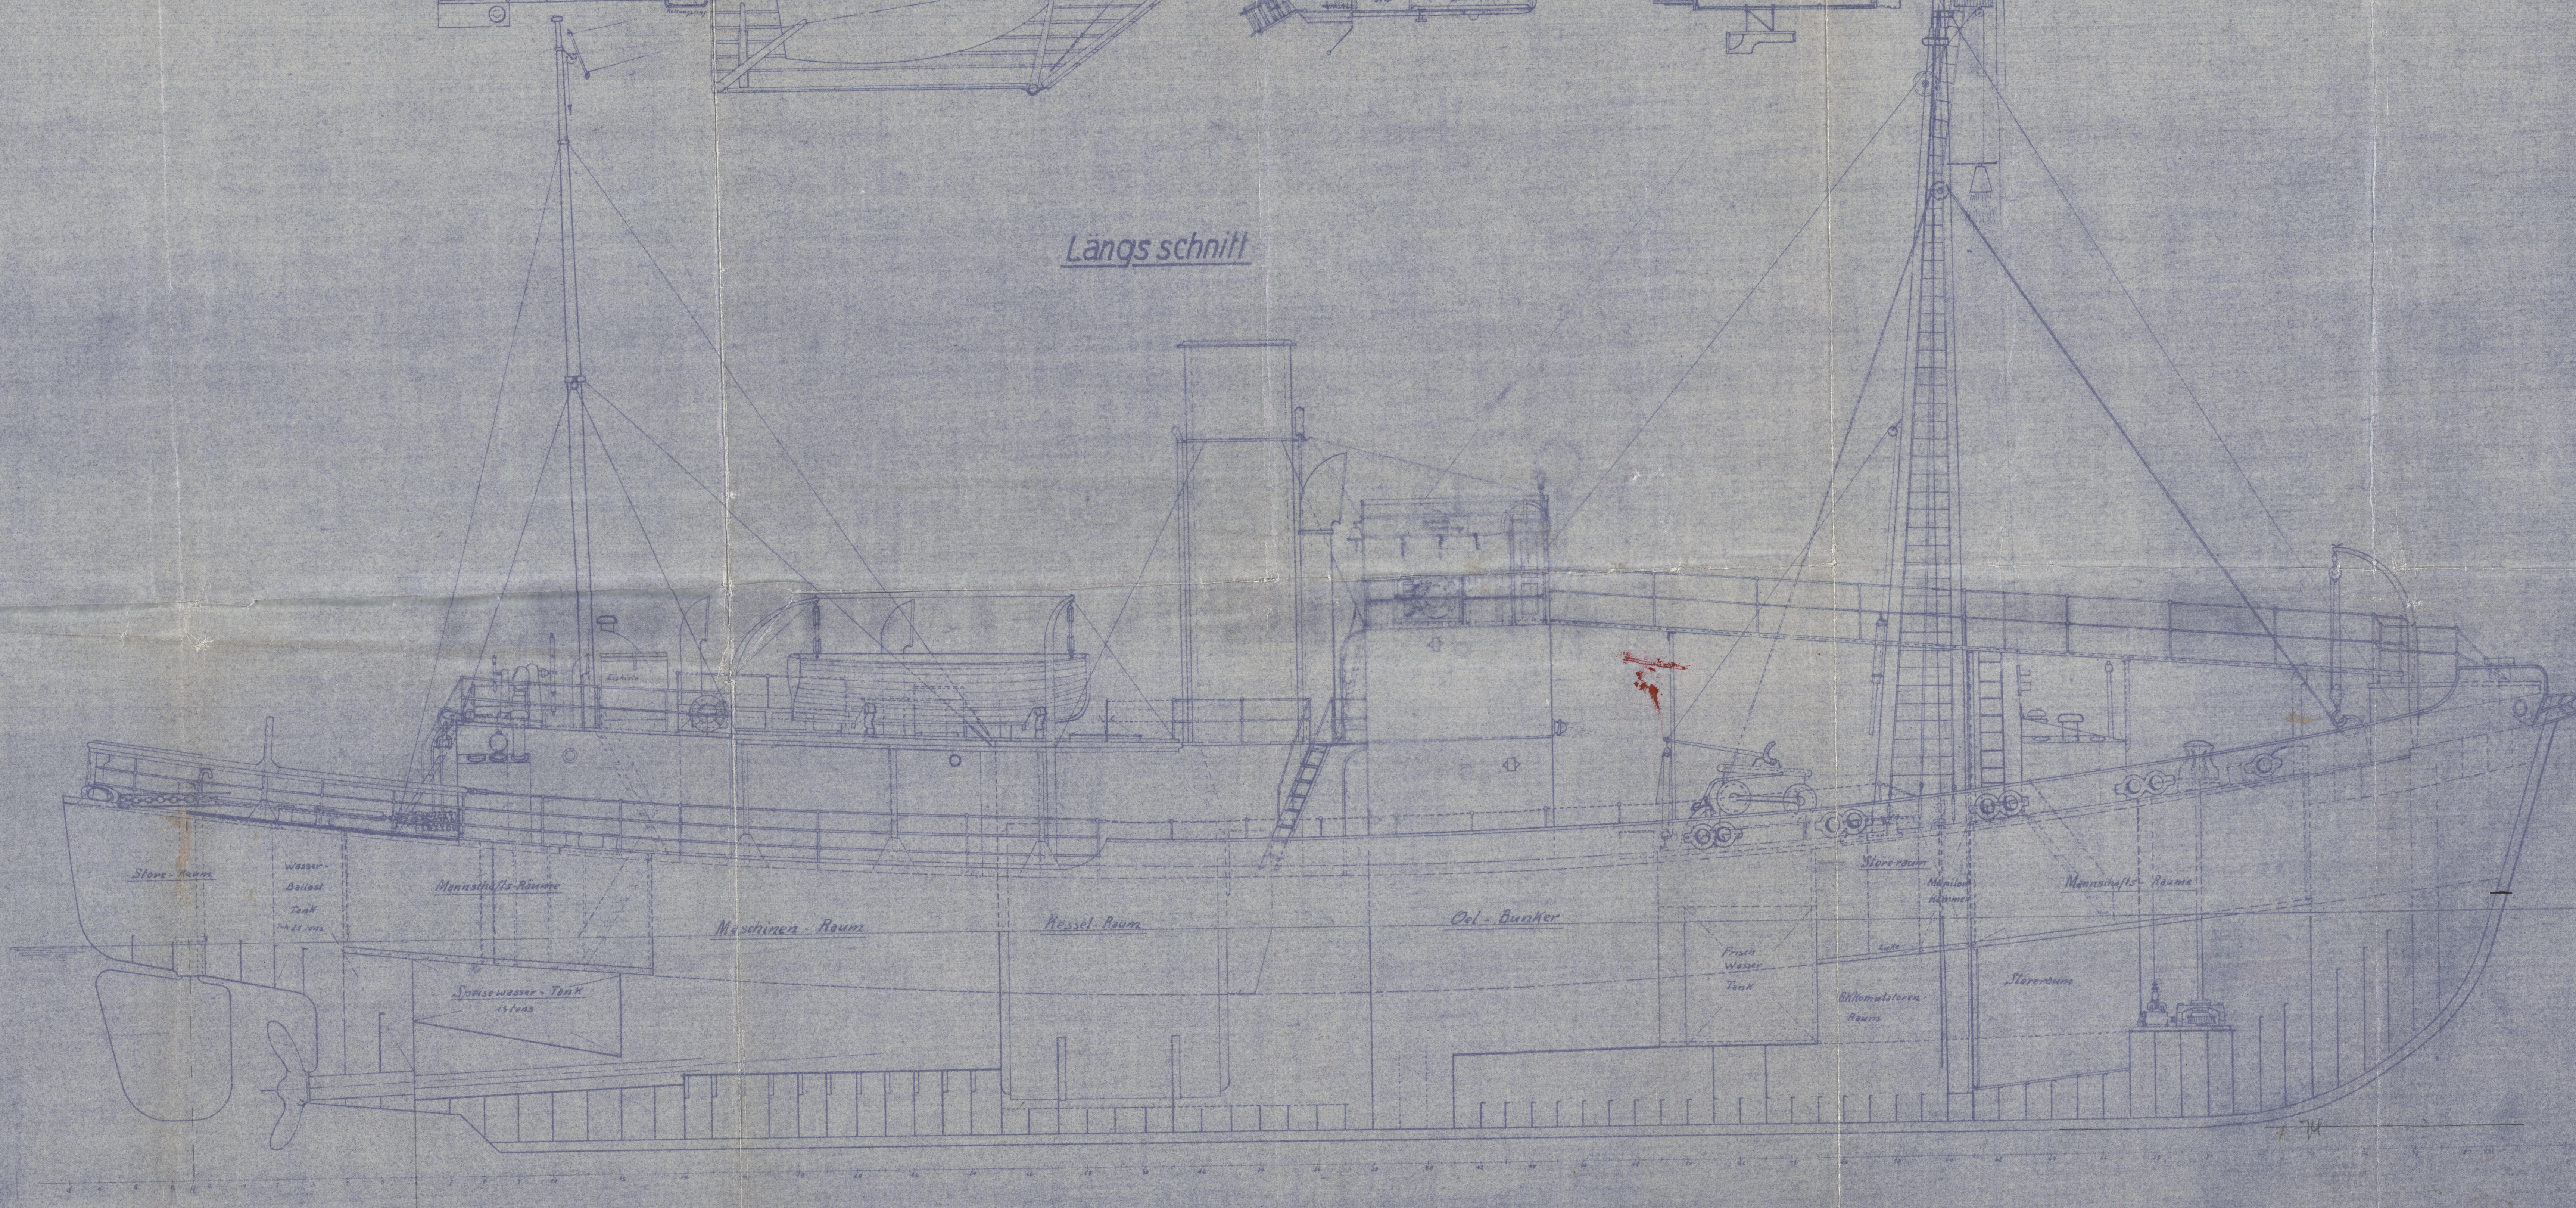


Bremer Vulkan
19. Sep. 1946
Schiffbau und Maschinenbau
* Vegesack *

'EMPIRE UNITAS X' ★

General anglt. - Sheet 1.

RECORDS DEPT.
LONDON

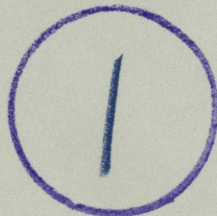

© 2020

Lloyd's Register
Foundation

002947-002955-0140