


7.65
3.825
7170

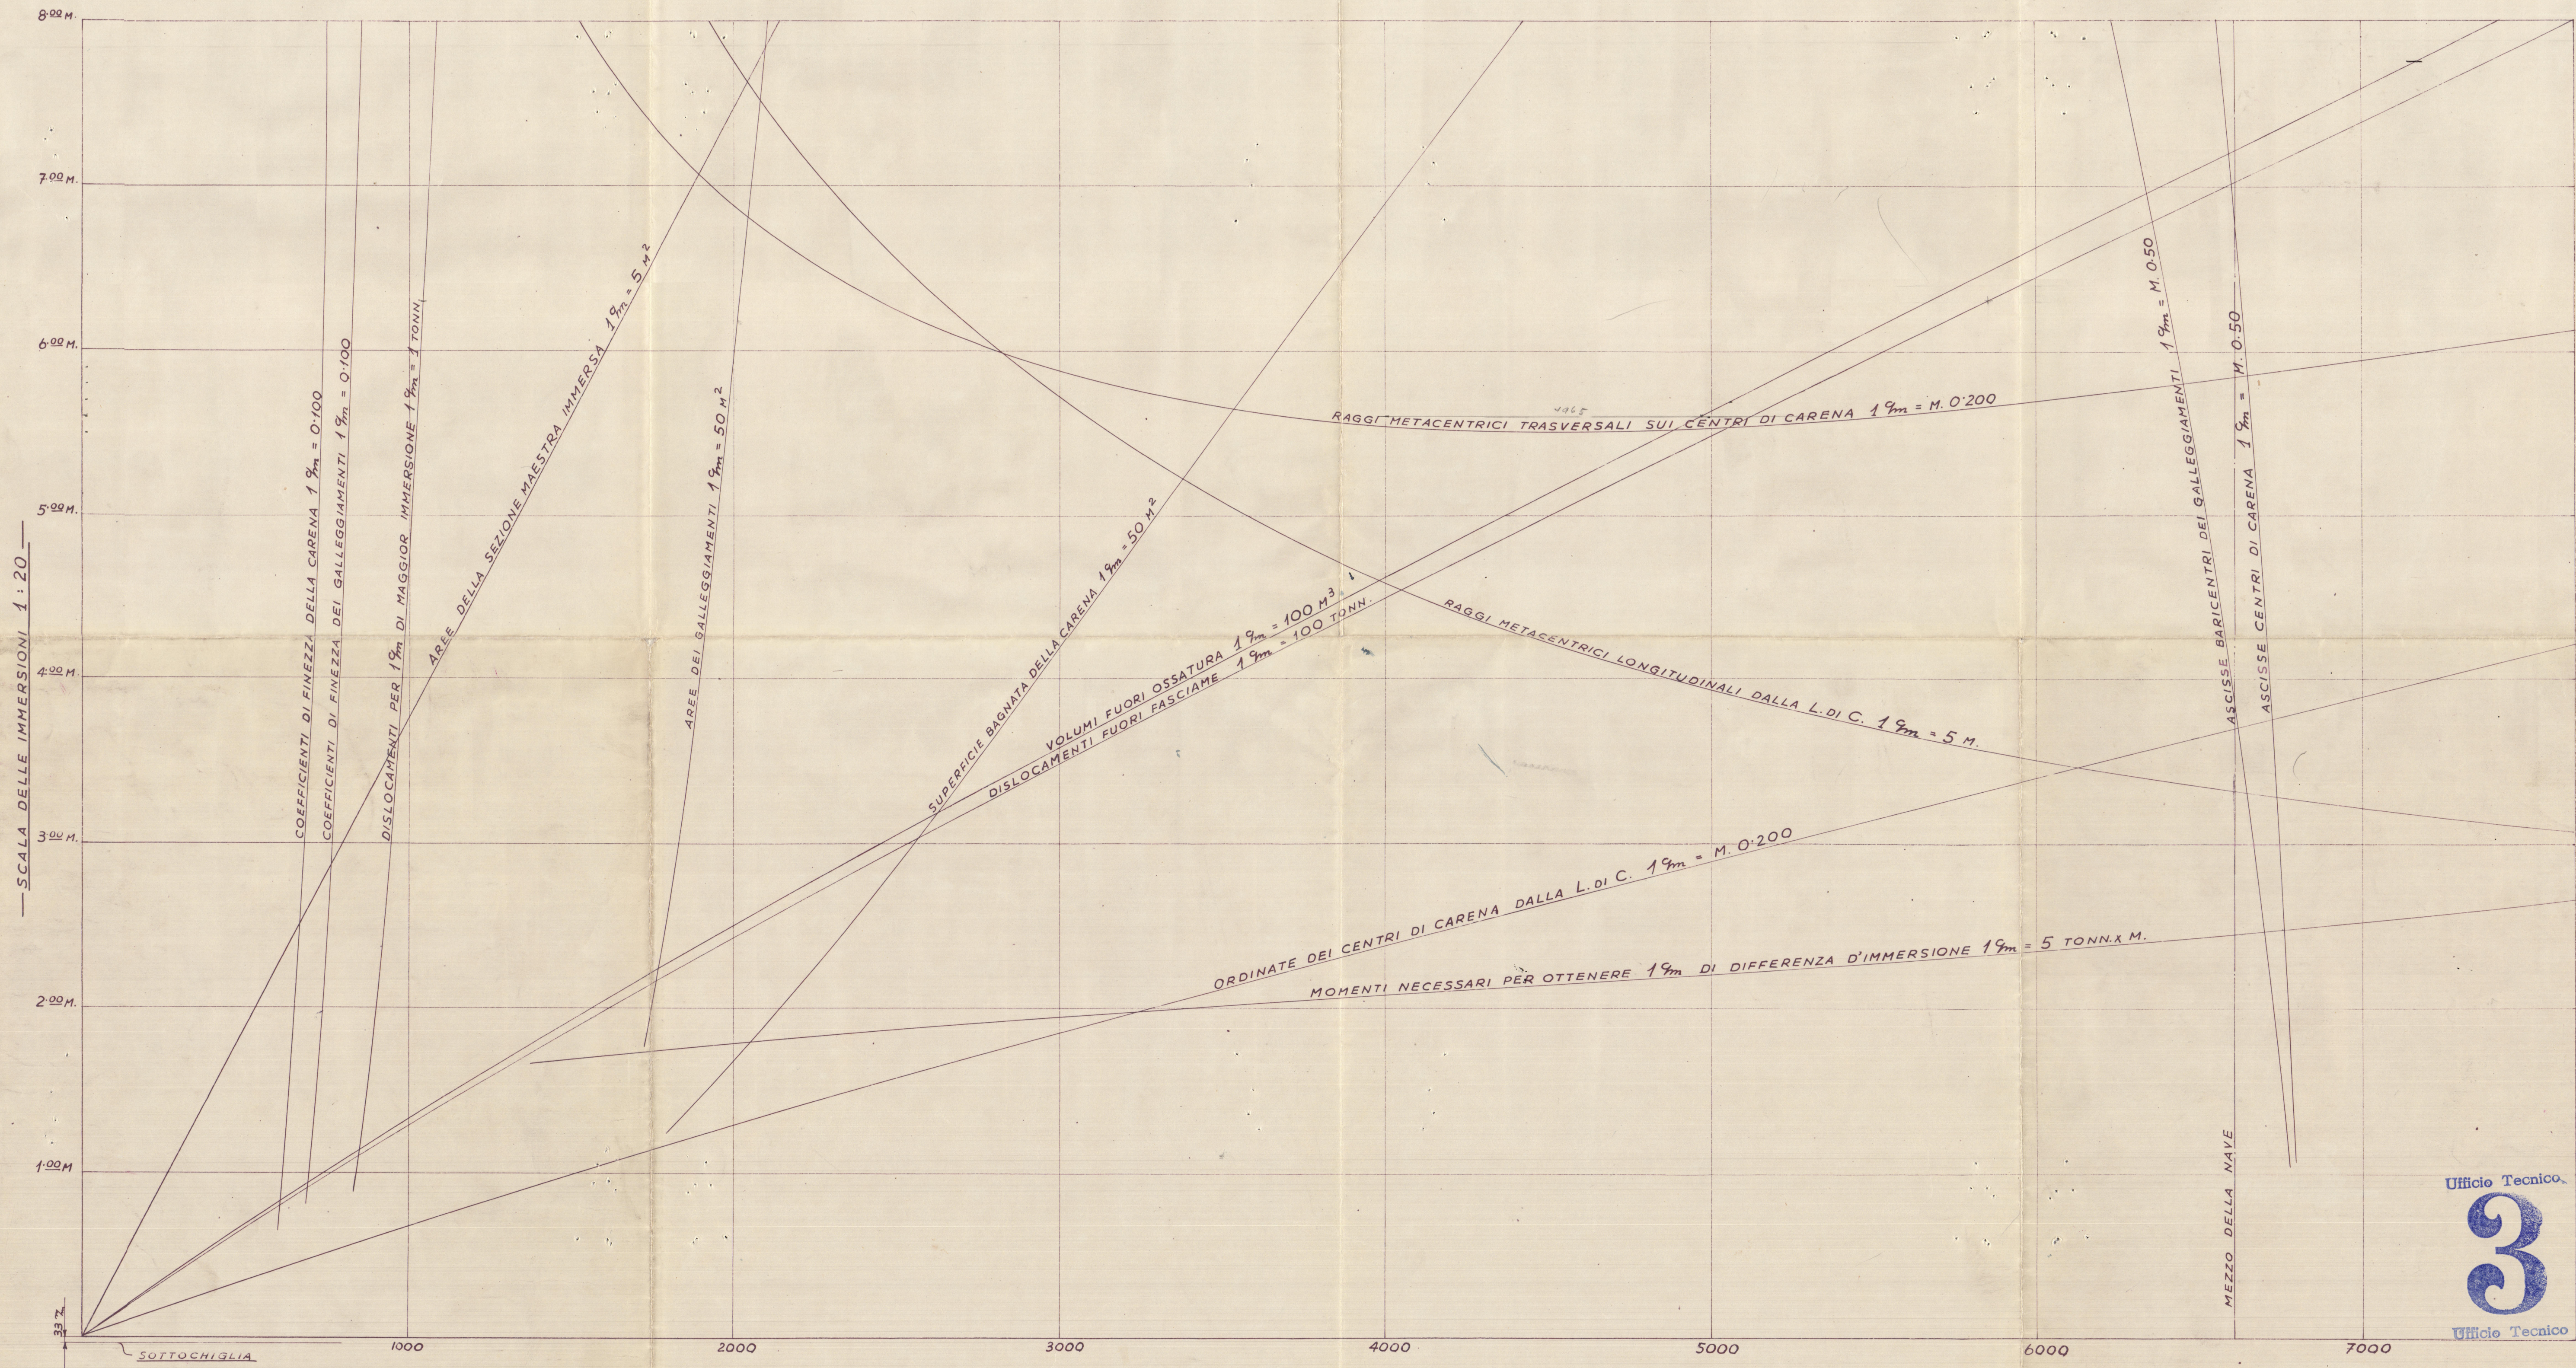

NB: LE IMMERSIONI MARCATE A BORDO SONO MISURATE DAL SOTTOCHIGLIA

— SCALA DEI VOLUMI 1% = 100 M³ —
— SCALA DEI DISLOCAMENTI 1% = 100 TONN. —

Ufficio Tecnico.

3

Ufficio Tecnico.

ARSENALE TRIESTINO

4-5-943/XXI

—P.F.O. „DIANA”—

ELEMENTI GEOMETRICI DELLA CARENA DIRITTA

© 2020 Lloyd's Register Foundation

Ed 39161