




S.S. TAKUNAN MARU N° 555

CENERAL ARRANGEMENT


am 11.12

PRINCIPAL DIMENSIONS

LENGTH 40.000
BREADTH 8.200
DEPTH 4.300

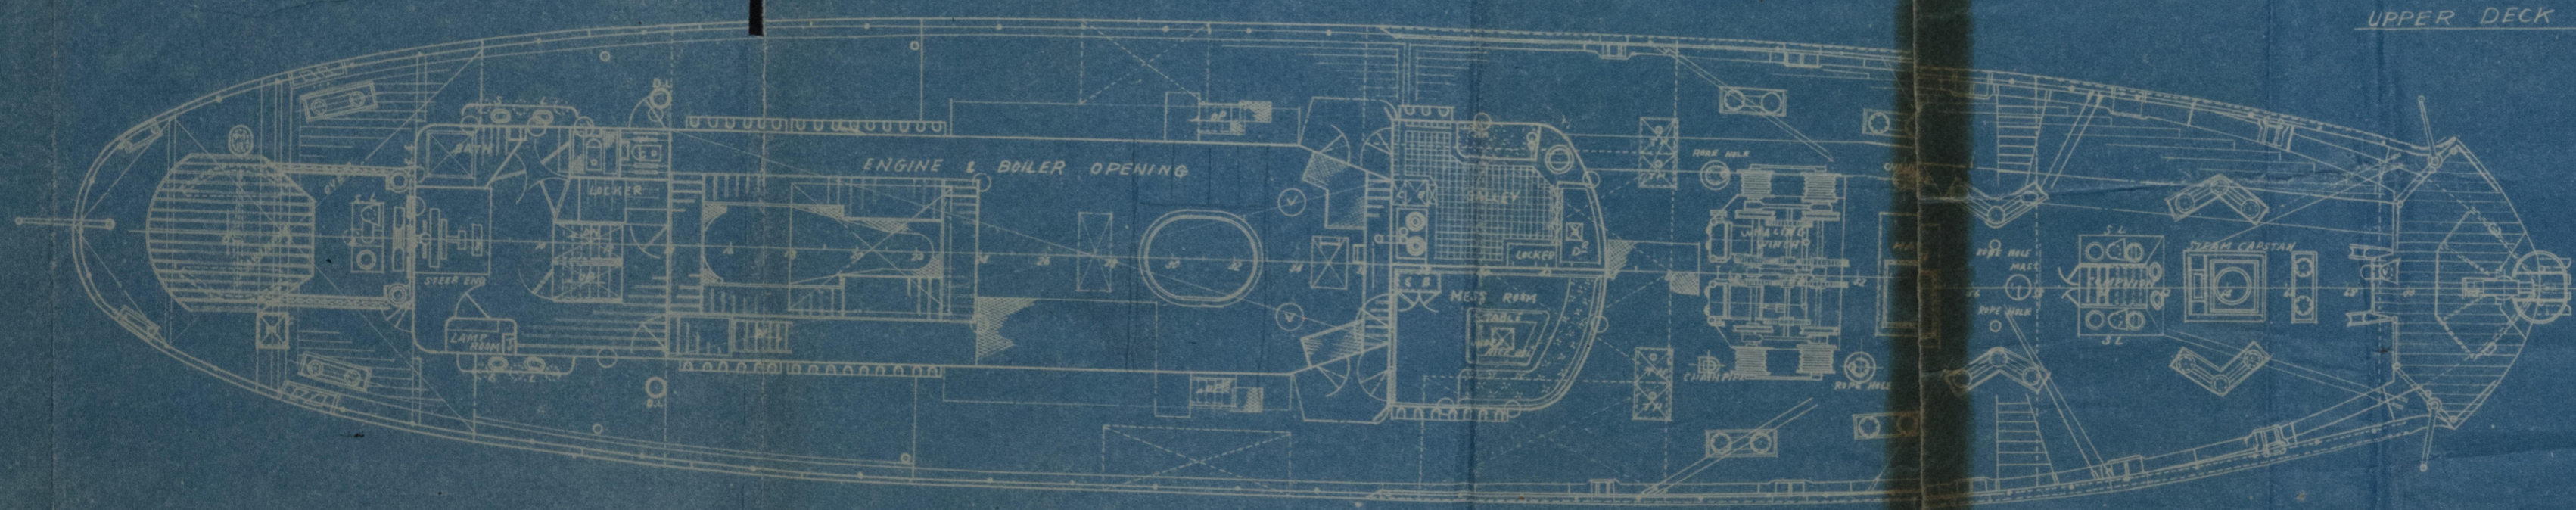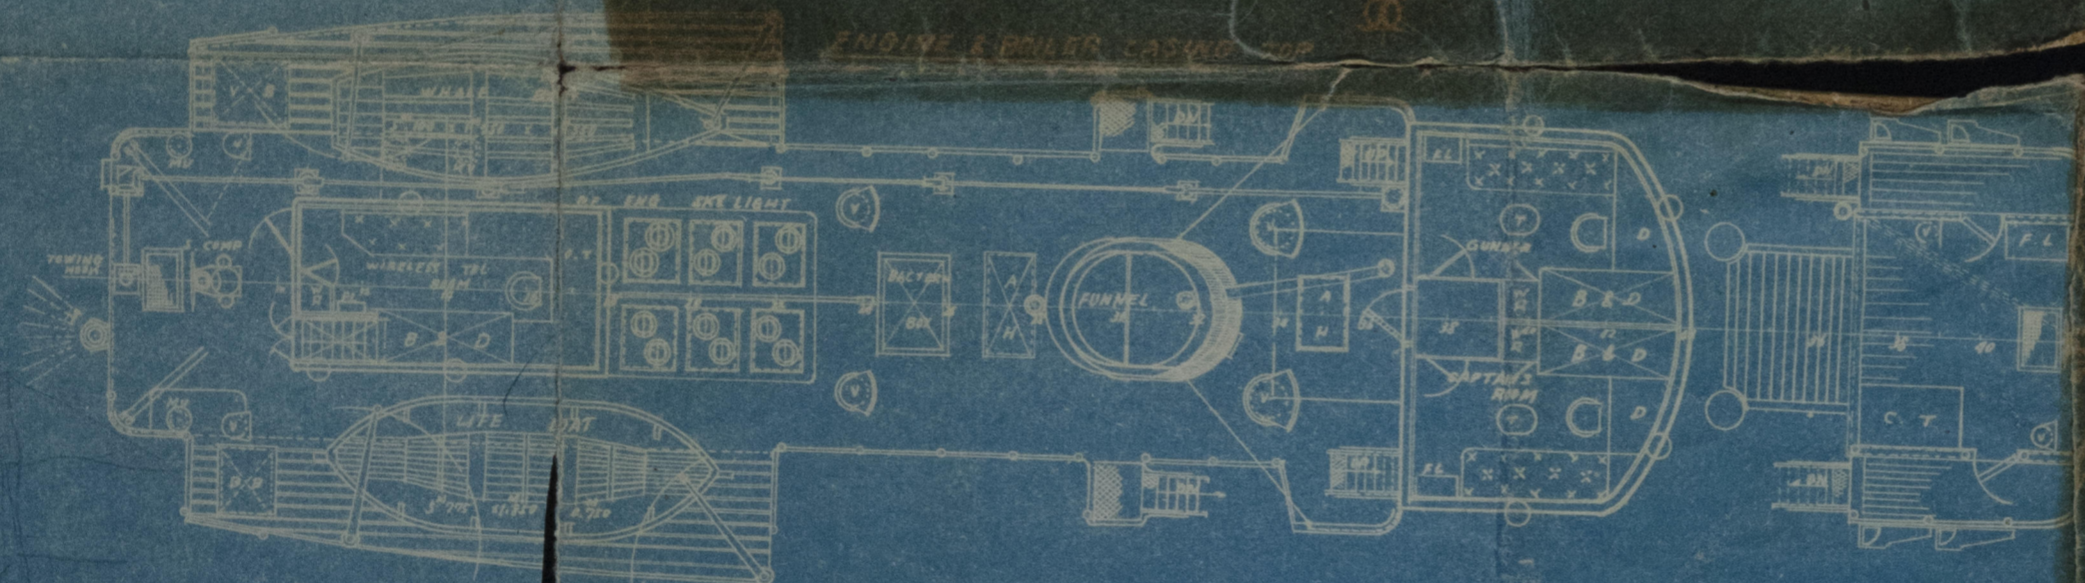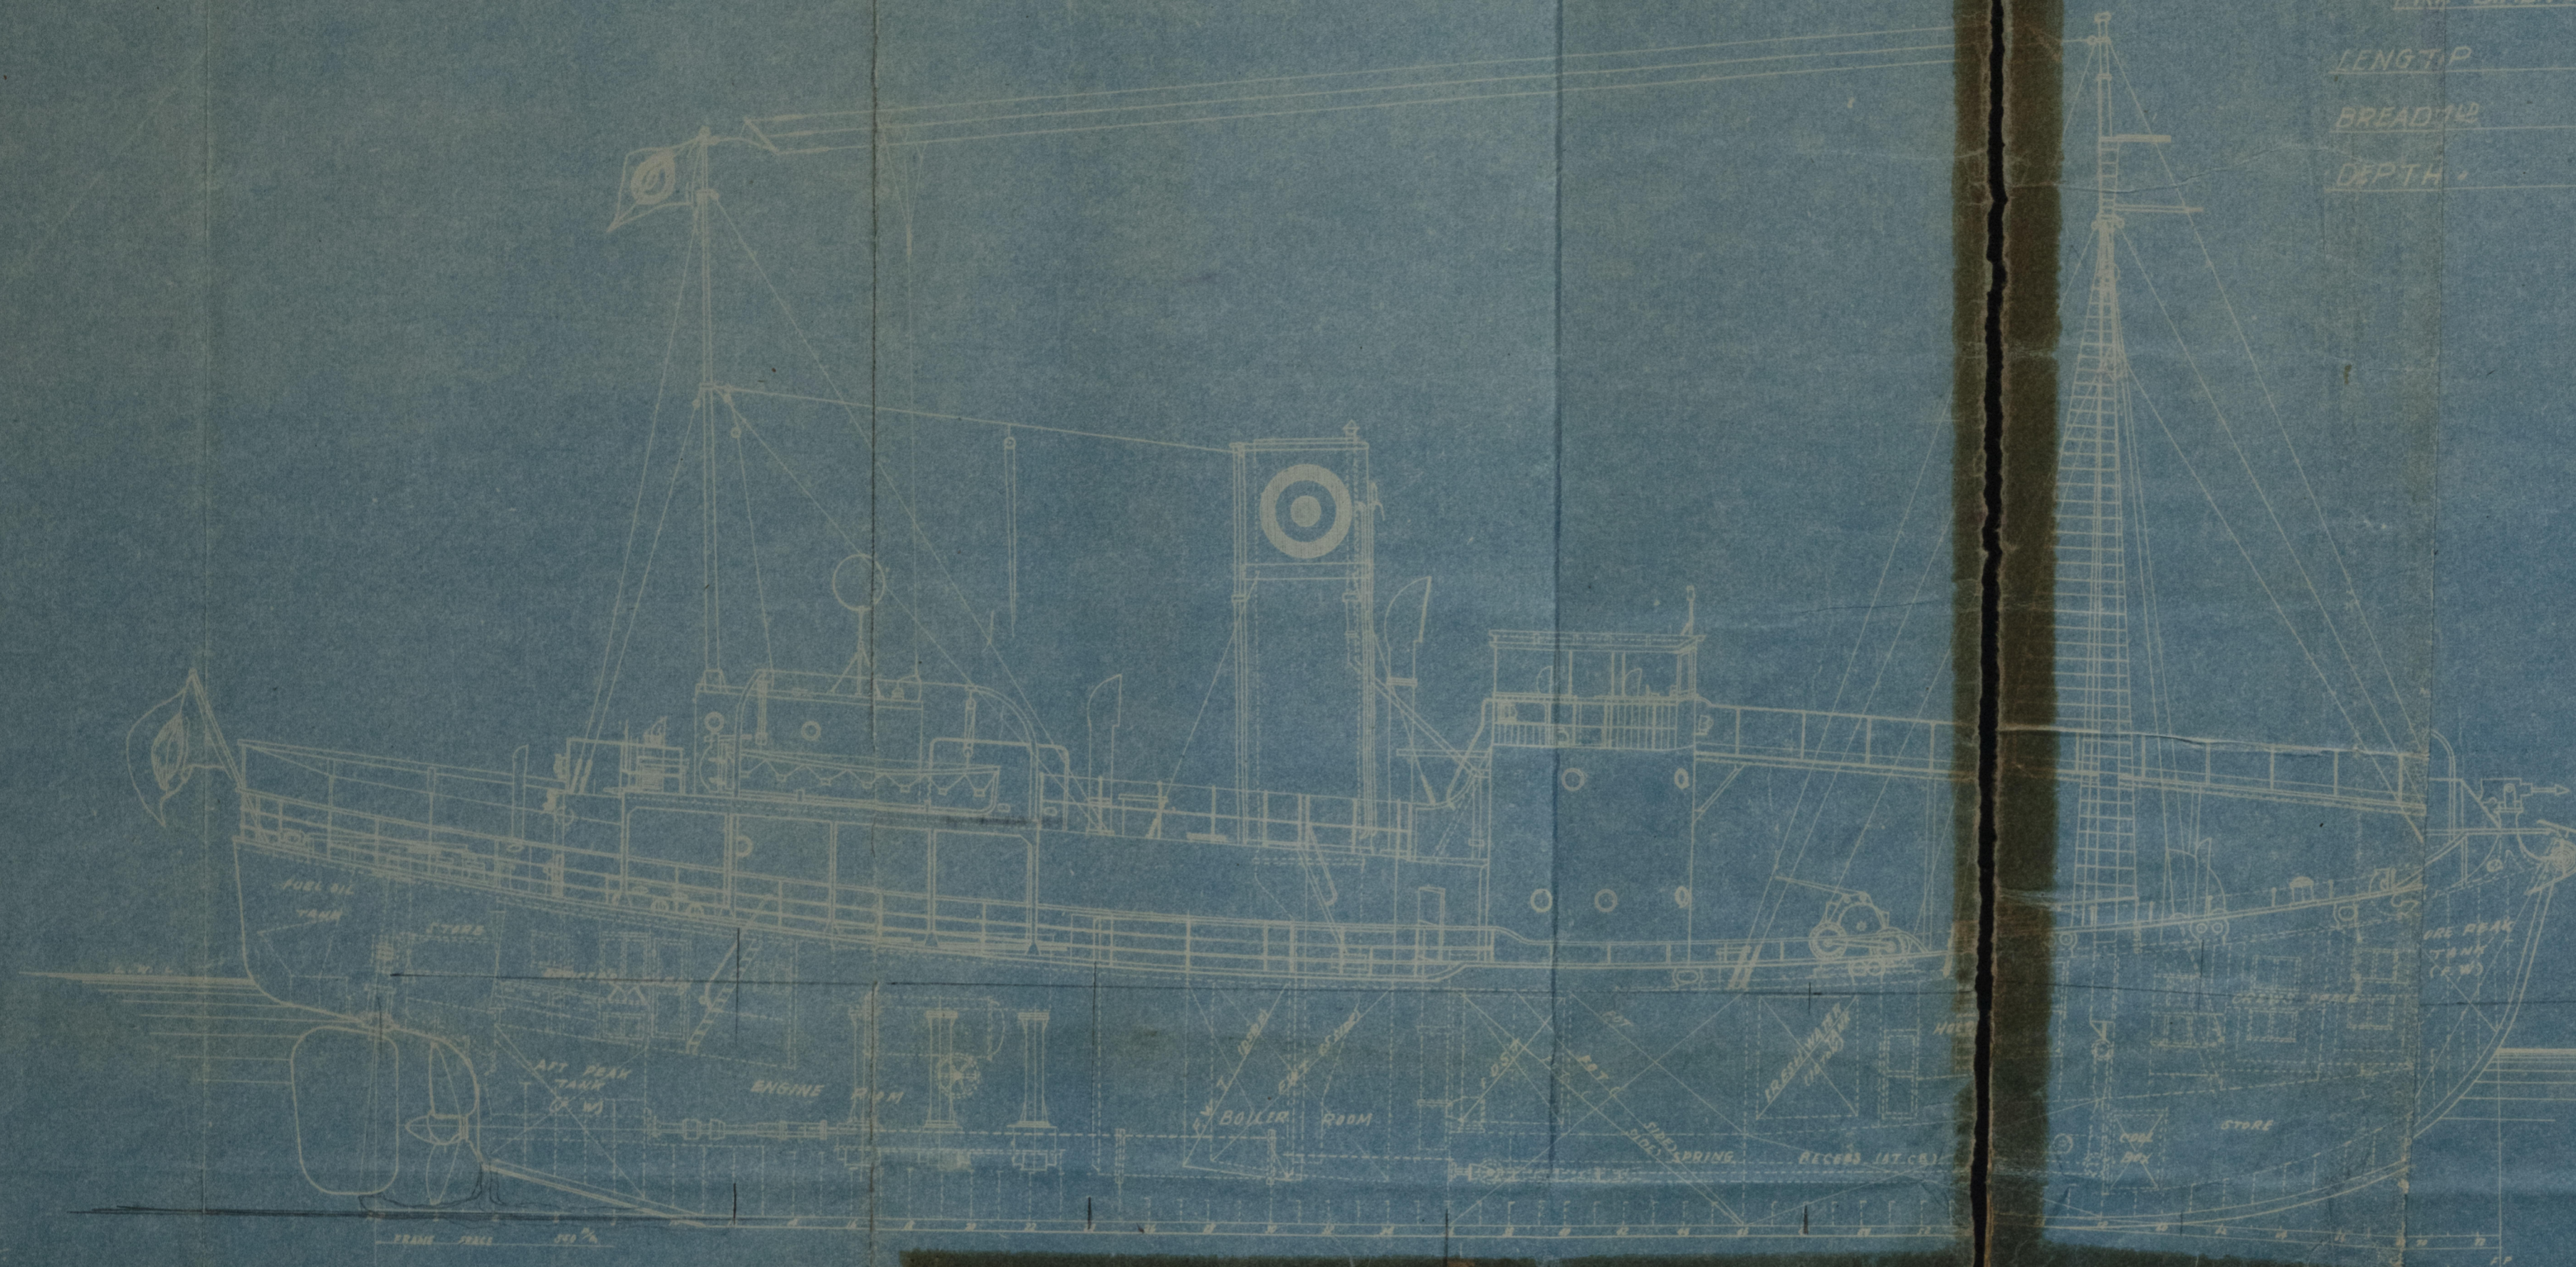

UPPER DECK

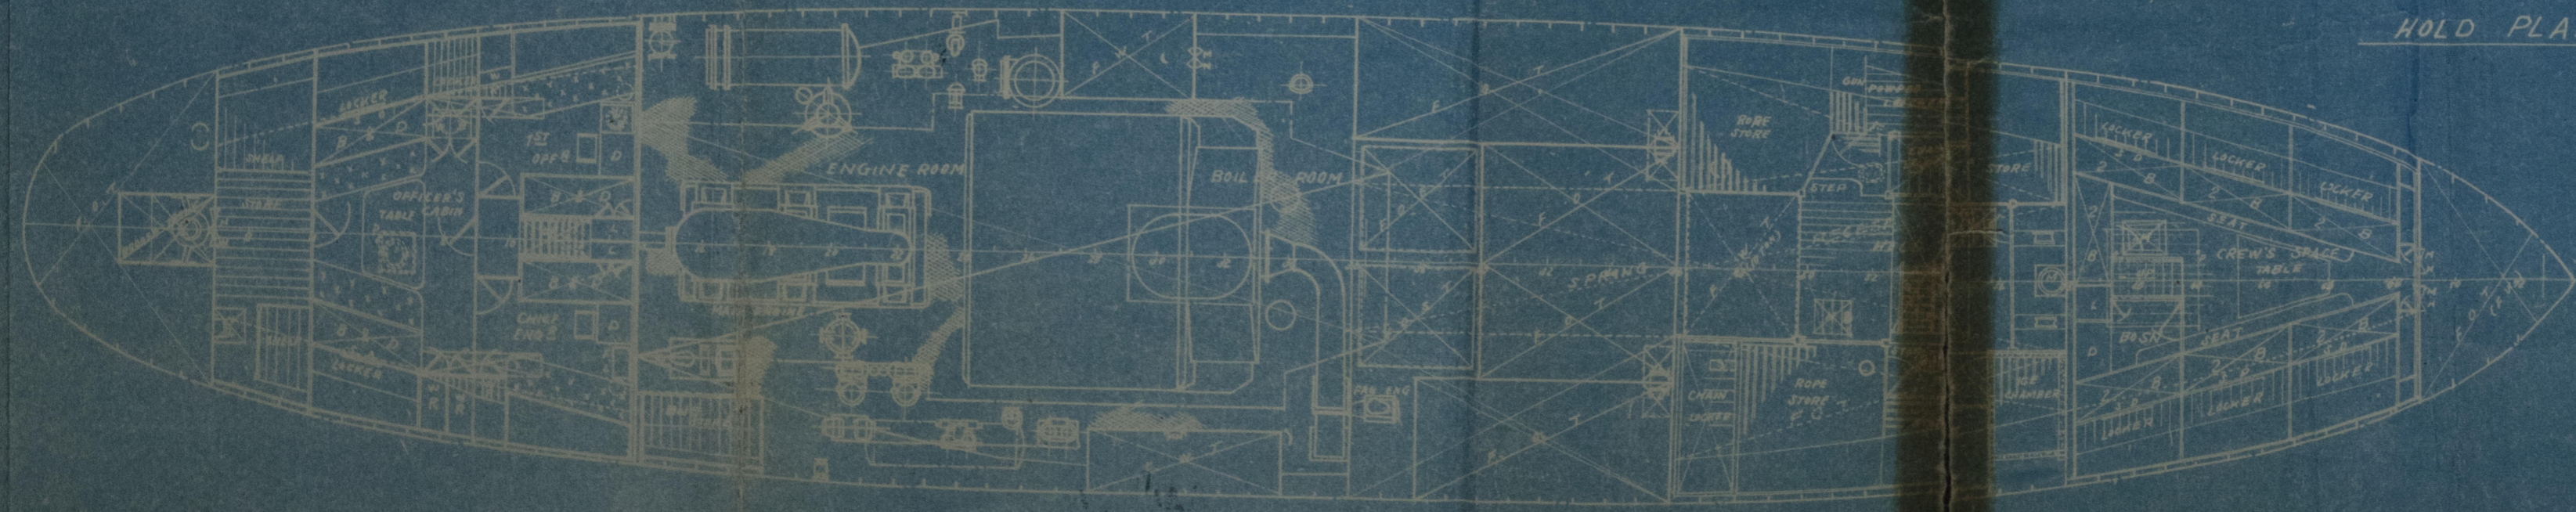

HOLD PLAN

捕鯨船

第拓南丸
一般艙裝圖

尺度 1/100

部長 課長 主任 船長 製図

作図 年月日 入庫 年月日
出図 年月日
類別
圖番

IRKONAN MAH

GEN^L ARR^T

"NELLIE VINKE" ★

General art.

RECORDS DEPT.,
LONDON

6

003138-003146-0137



© 2020

Lloyd's Register
Foundation