
 


KLASSE LLOYDS 100 A1
 HOOFD AFMETINGEN
 LENGTE OVER ALLES 467'0"
 LENGTE TUSSENEN LL 448'4"
 BREEDTE OP BUITENKANT SPANTEN 60'6"
 HOLTE TOT BOVENDEK 1/2 ZYDE 33'6"
 HOLTE TOT BRUGDEK 1/2 ZYDE 41'3"

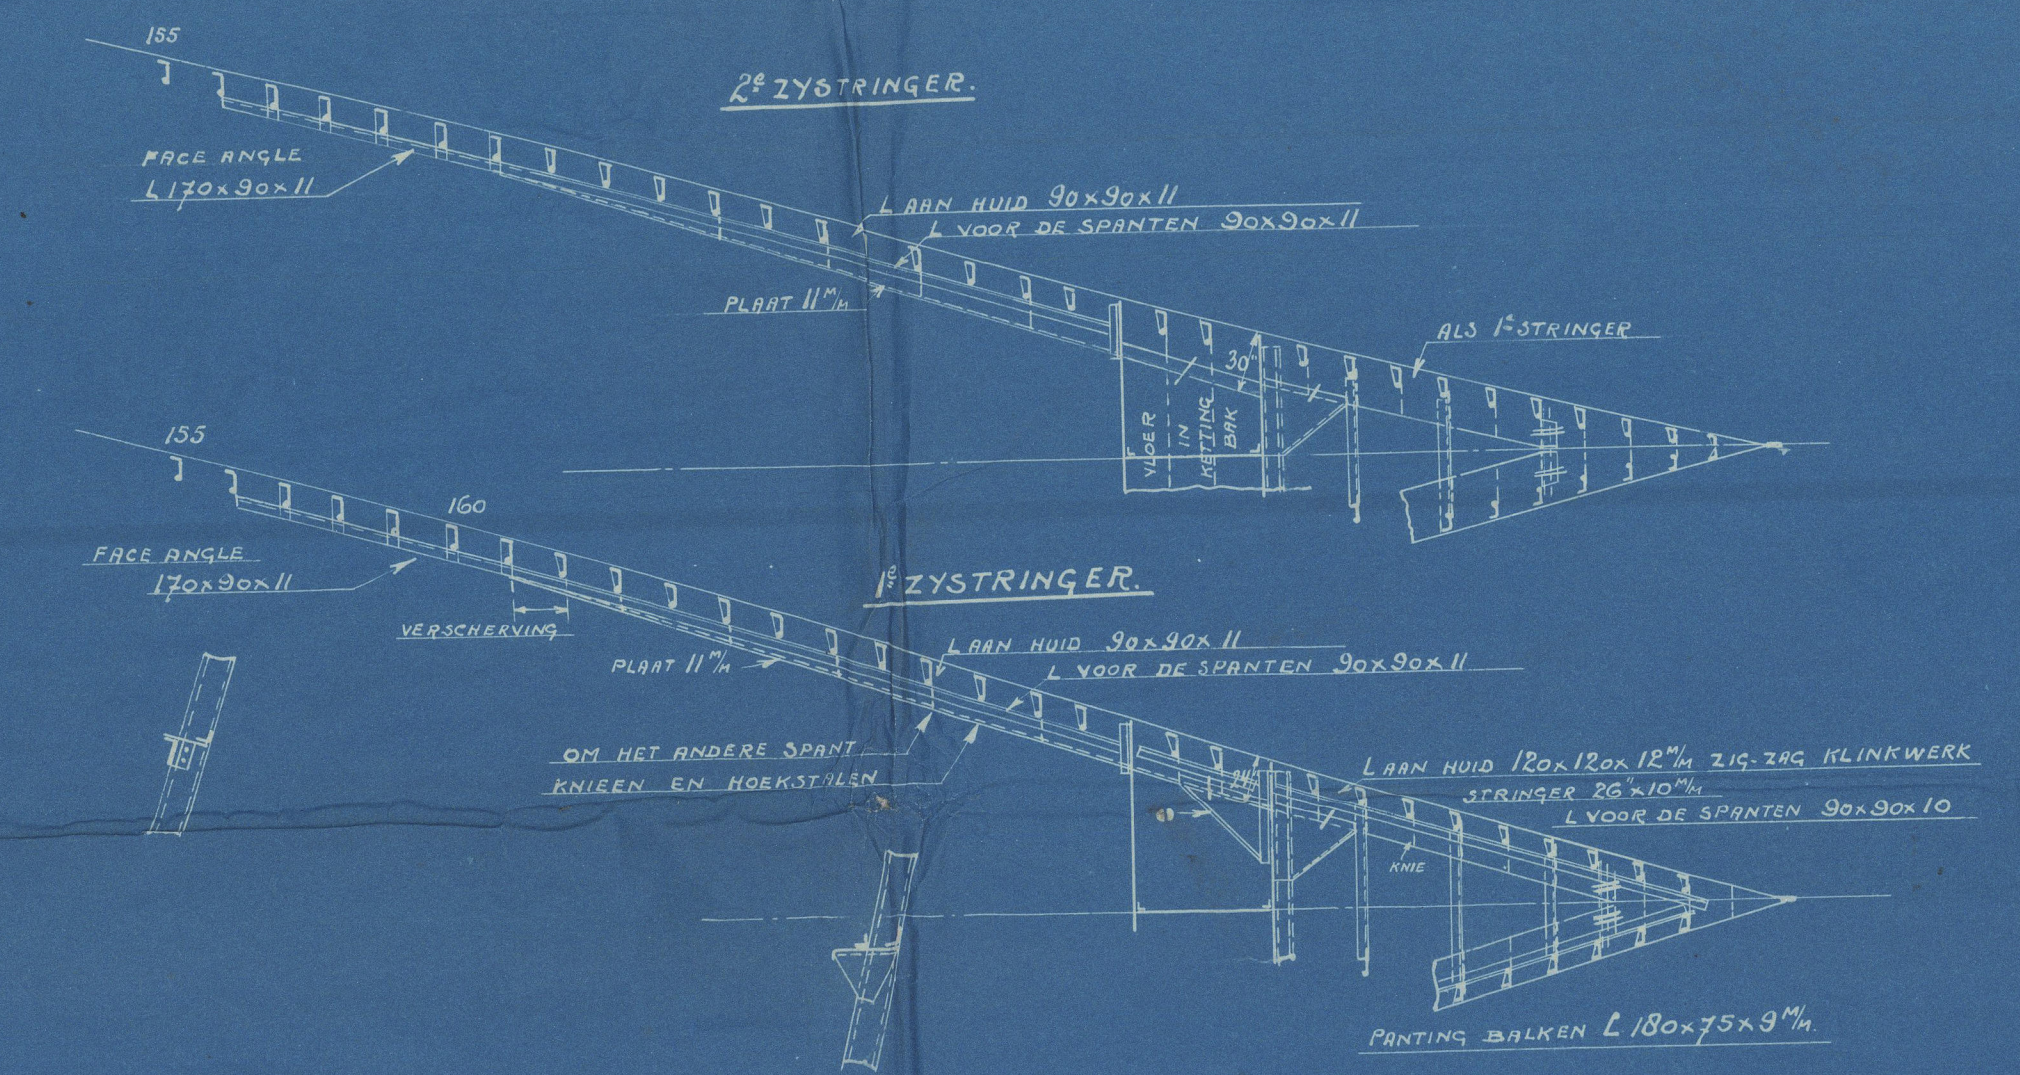


KONINKLIJKE MAATSCHAPPIJ „DE SCHELDE“
 M.S. „KOTA - BAROE“ N°183.
 LANGSDOORSNEDE.
 SCHAAL 1:96.
 AFGELEVERD 27. JUL 1921.

Kon Maats de Schelde

N^o 183

Kota Baroe

Profile

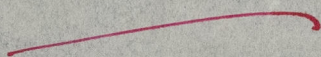

London

XXXXXXXXXXXX



© 2020

Lloyd's Register
Foundation

003154-003161-0019