
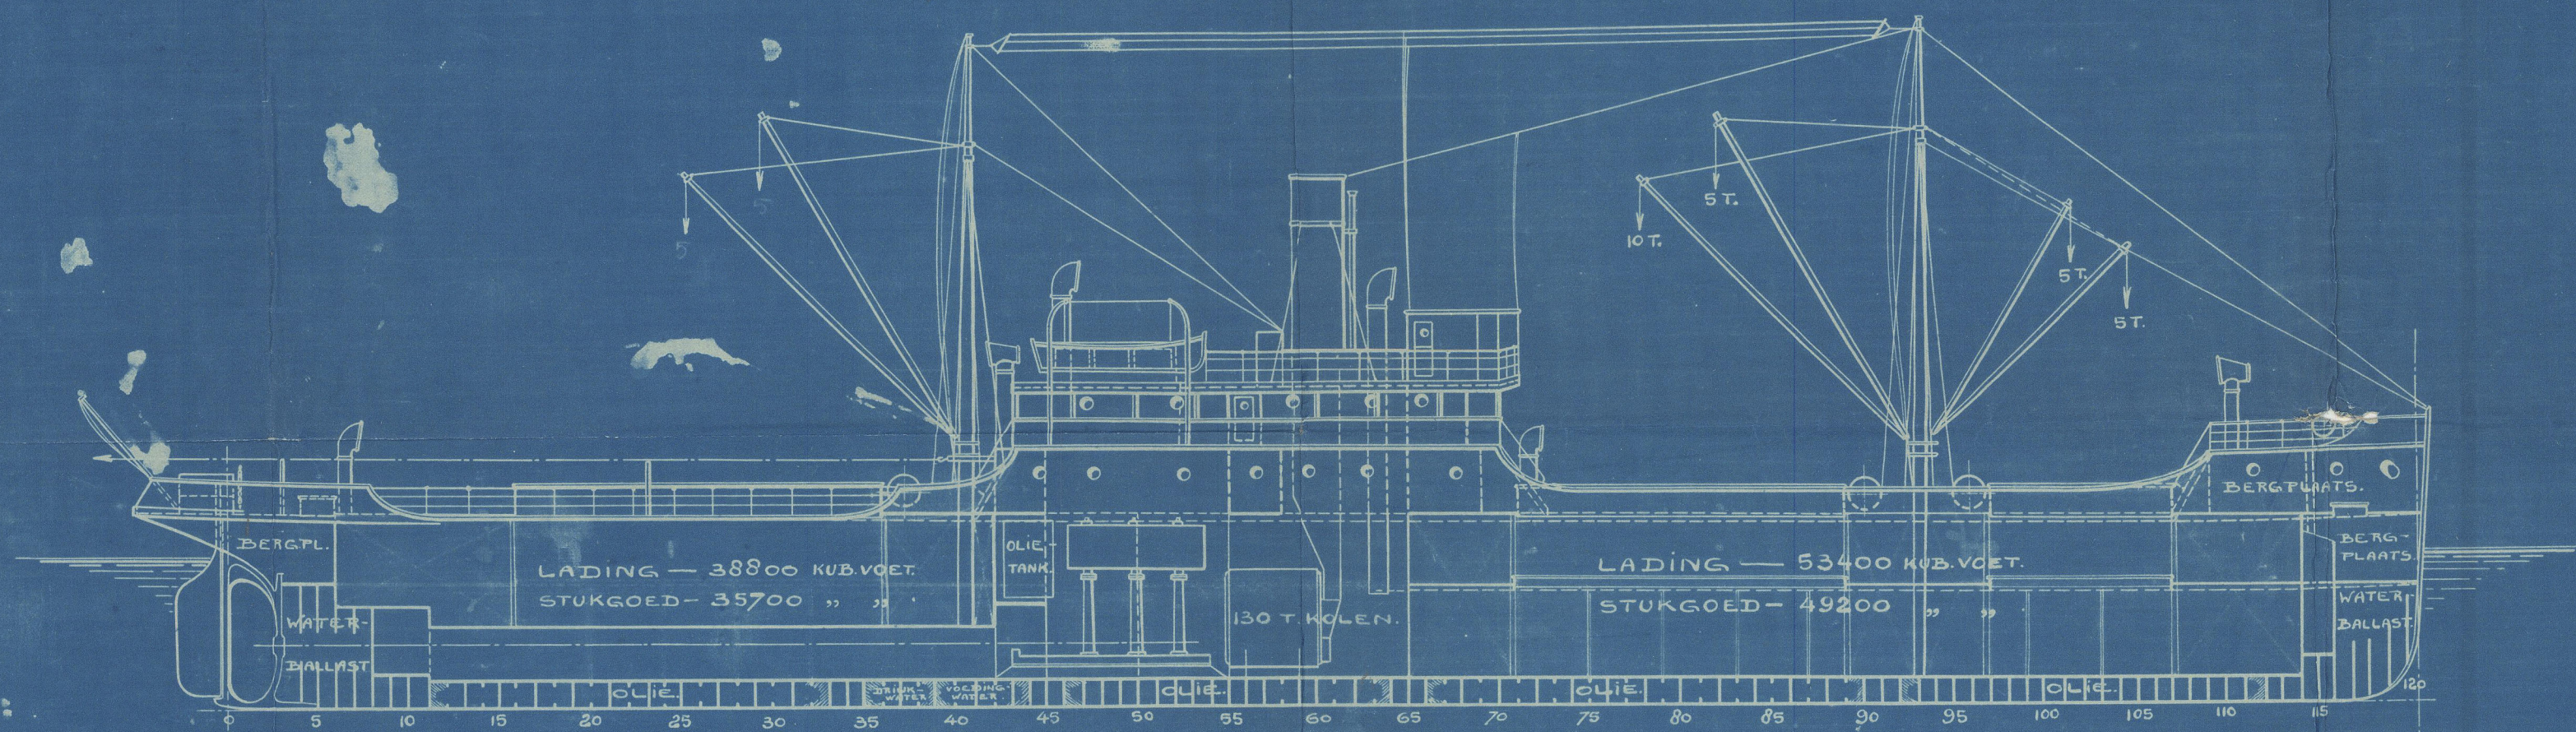


S.S. N^o 316-317. 2000 TON D.W.


SCHAAL 1:200.

LENGTE TUSSEN DE STEVENS — 71,20 M. = 233'-7"
 GR. BREEDTE OP SPANTEN — 11,20 M. = 36'-9"
 HOOGTE DEK 1/2 D. ZIJDE — 6,09 M. = 20'-1/8"
 DIEPGANG — 4,904 M. = 16'-1"


— SLOEPENDEK. —

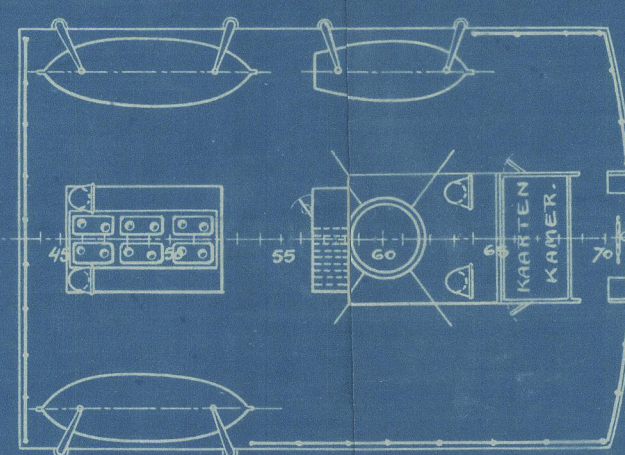


— BRUGDEK. —

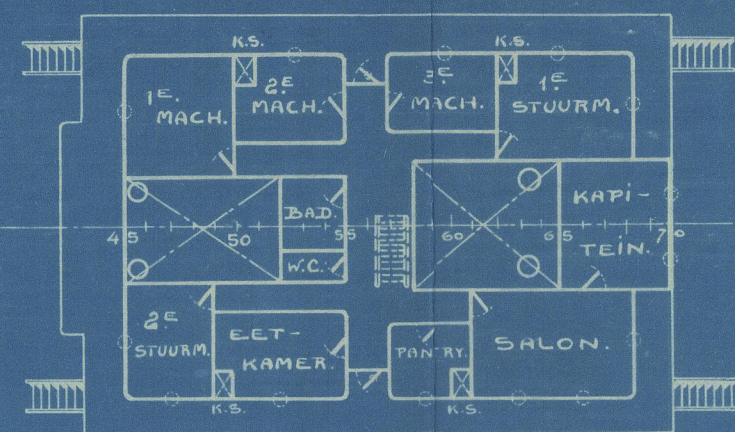

— BAKDEK. —

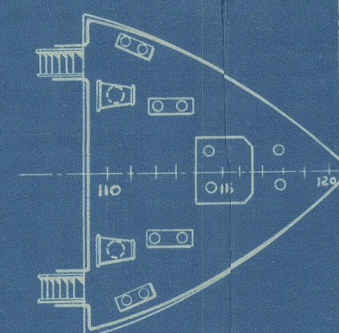

NAAMLooZE VENNOOTSCHAP
 MACHINEFABRIEK EN SCHEEPSWERF
 VAN P. SMIT JR.
 ROTTERDAM

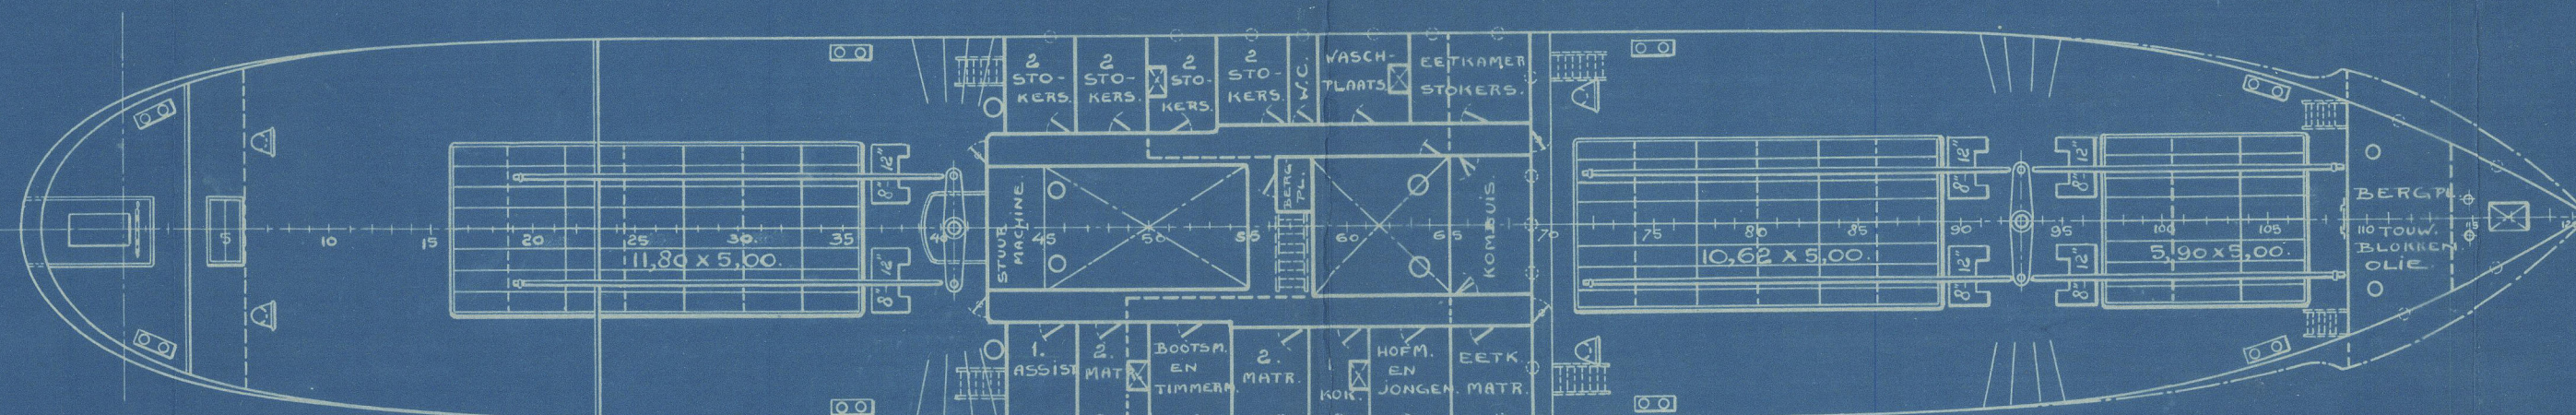

N^o 31702.
 KL. 108.
 3. 11. '19.

Root orig. alg. plan.
(met T.P.J)

P. Smit 316-7

~~GenBox 3122~~

PLANS TRANSFERRED
TO SISTER VESSEL

Lt. "Argo"

Pol. 11690.

Pjarnu

Dis
531



© 2020

Lloyd's Register
Foundation

003252-003262-0154