

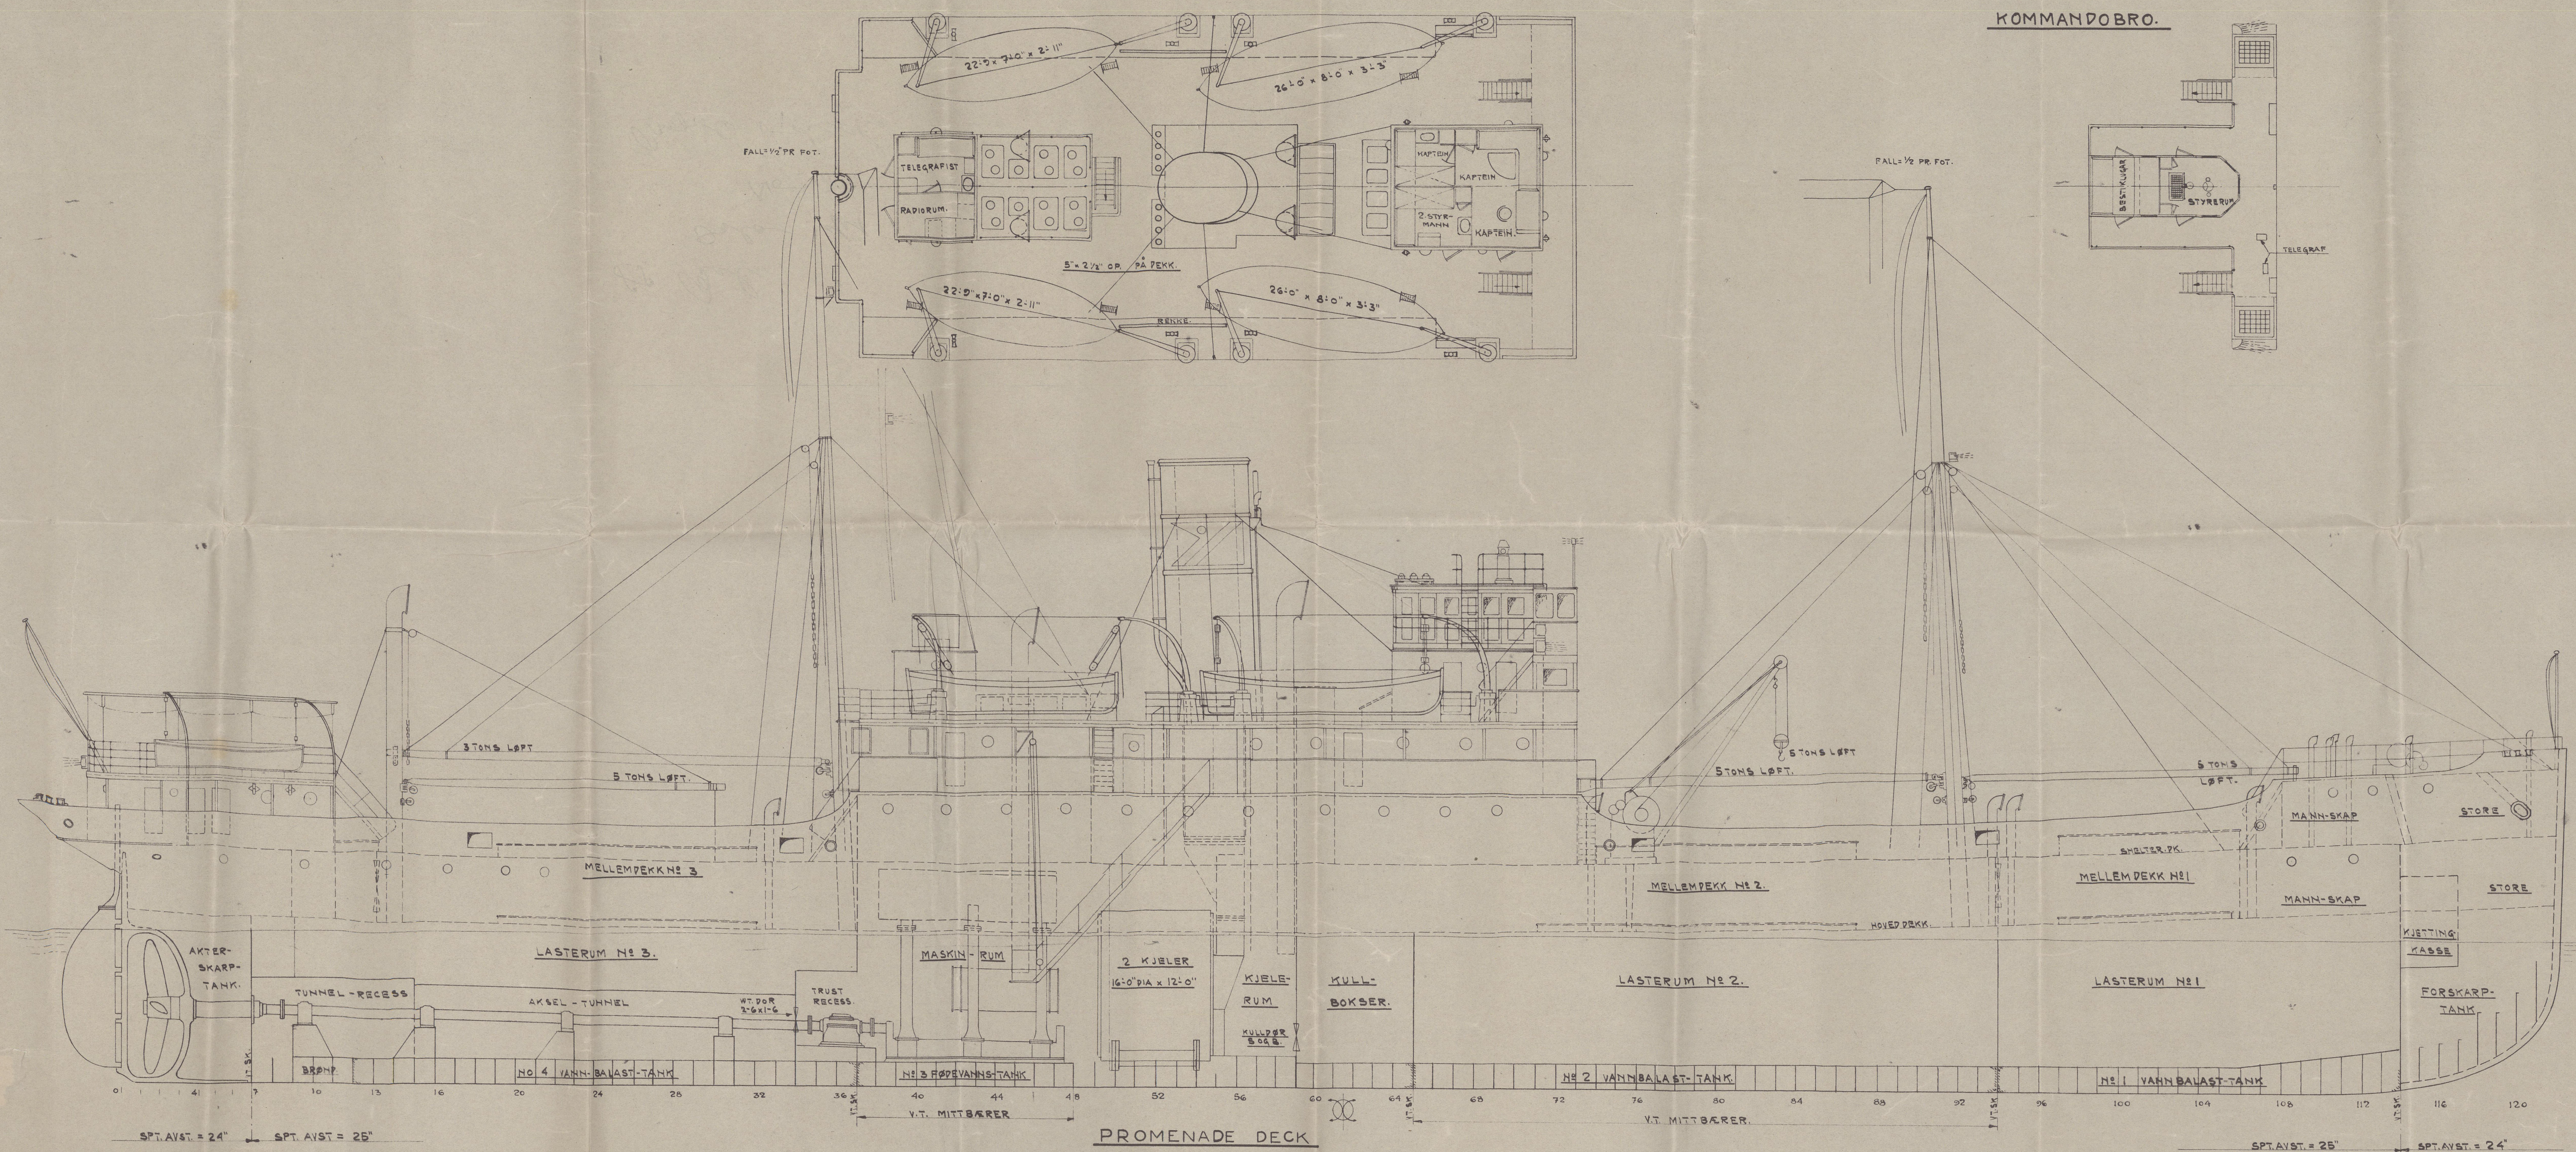


BAAT-DEKK.


KOMMANDOBRO.

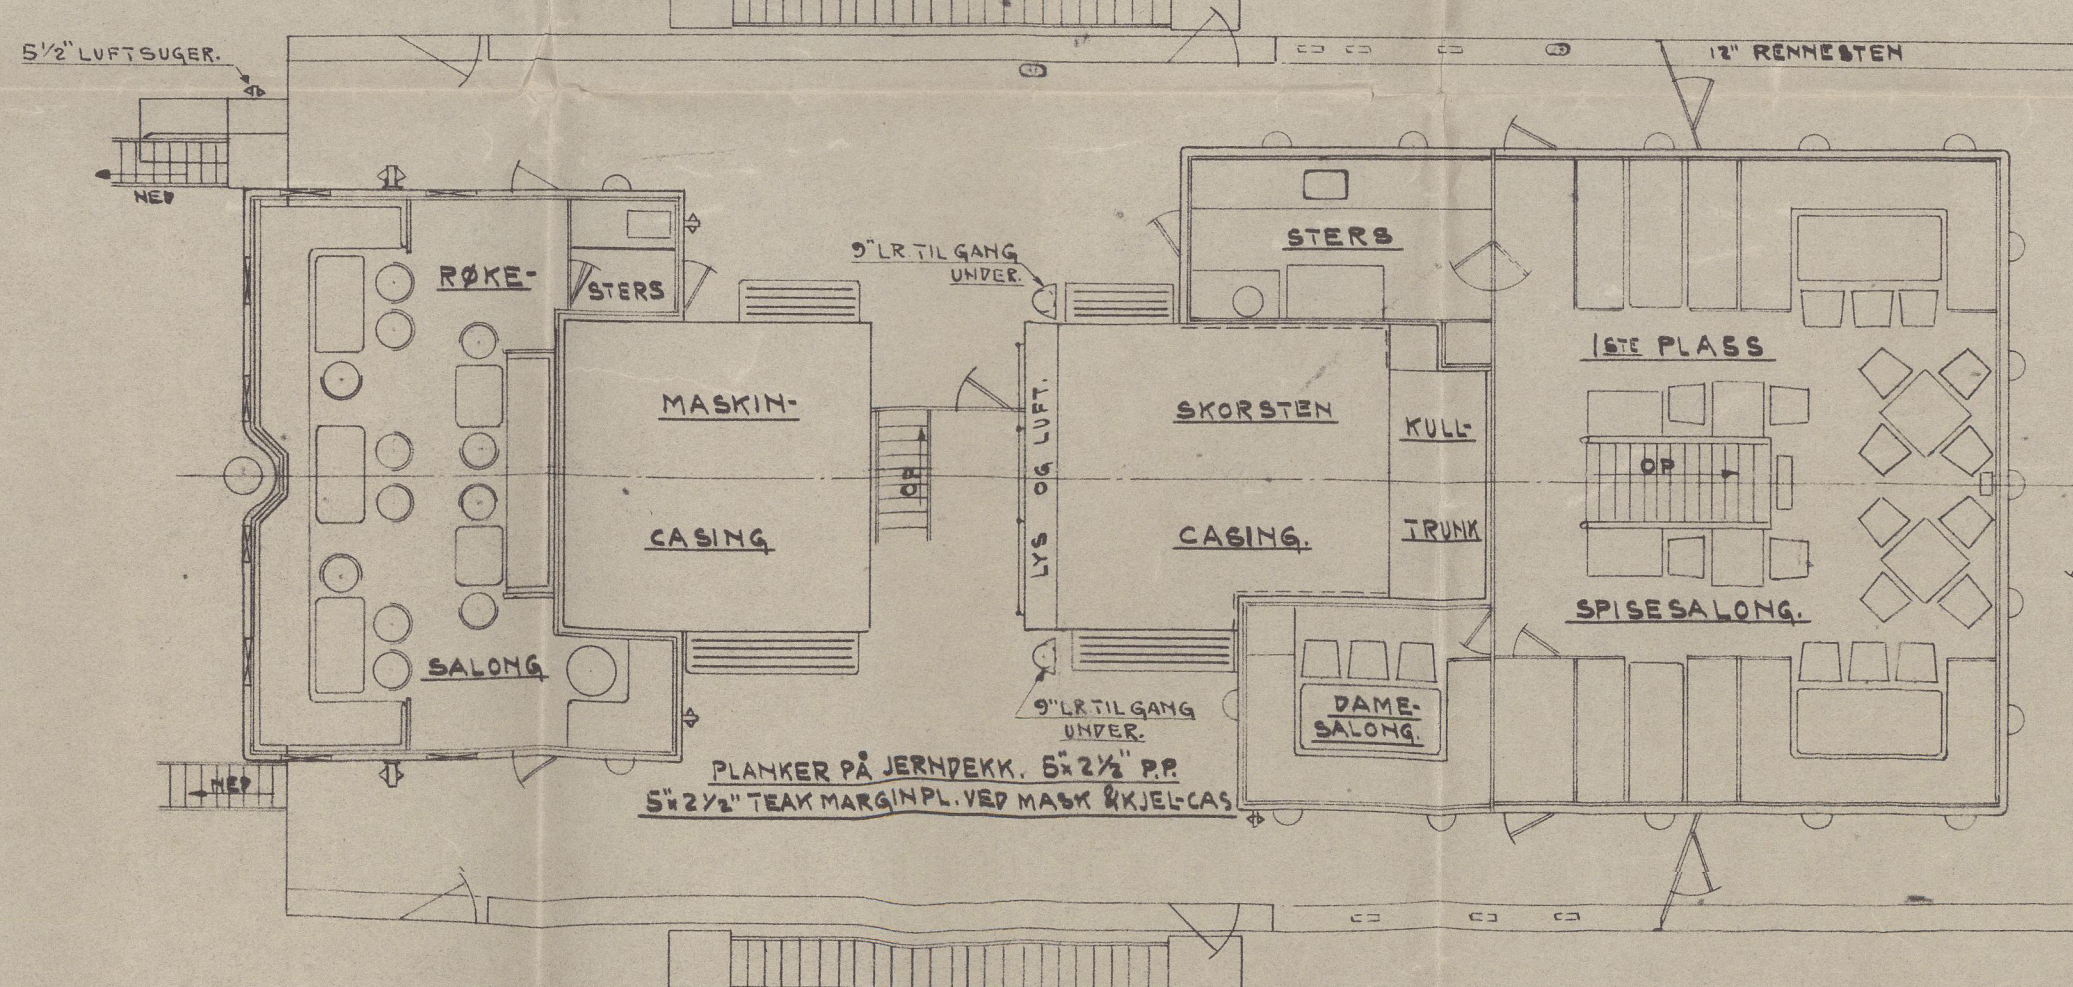


22ND PLASS PROMENADE

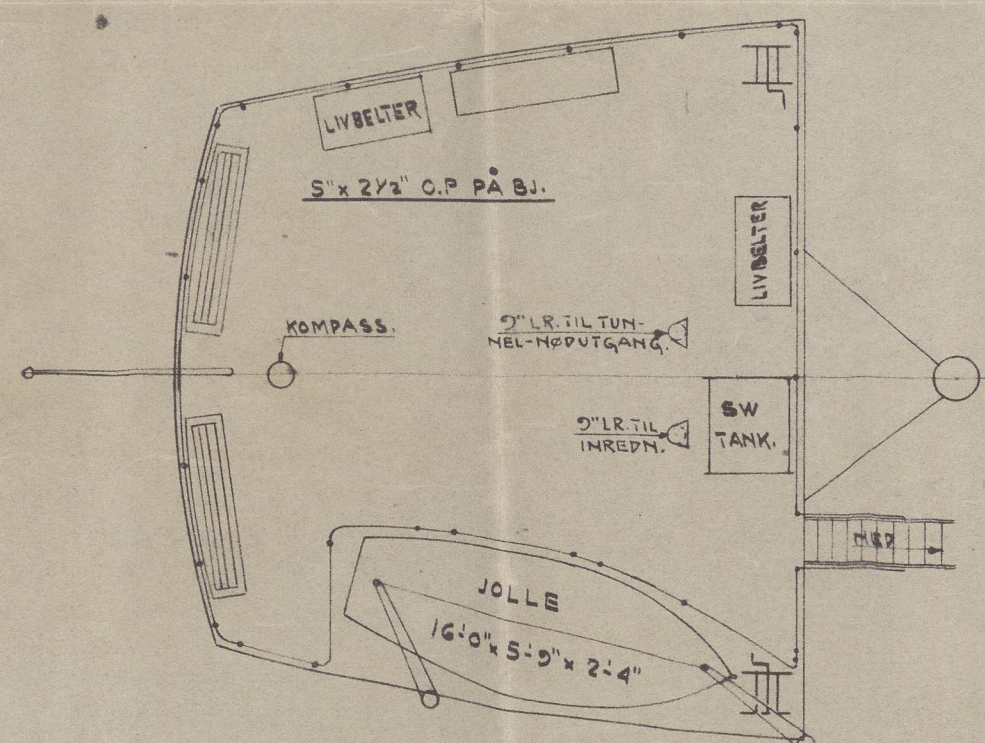

BAKK-DEKK.

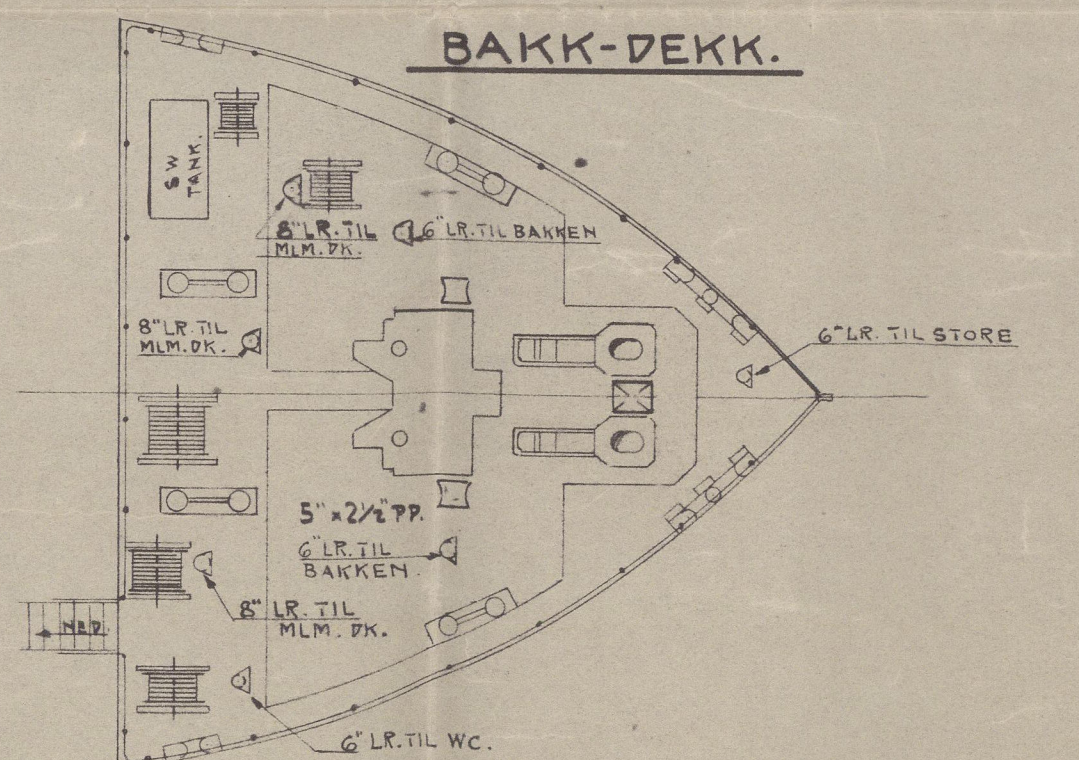


SHELTER DEKK.

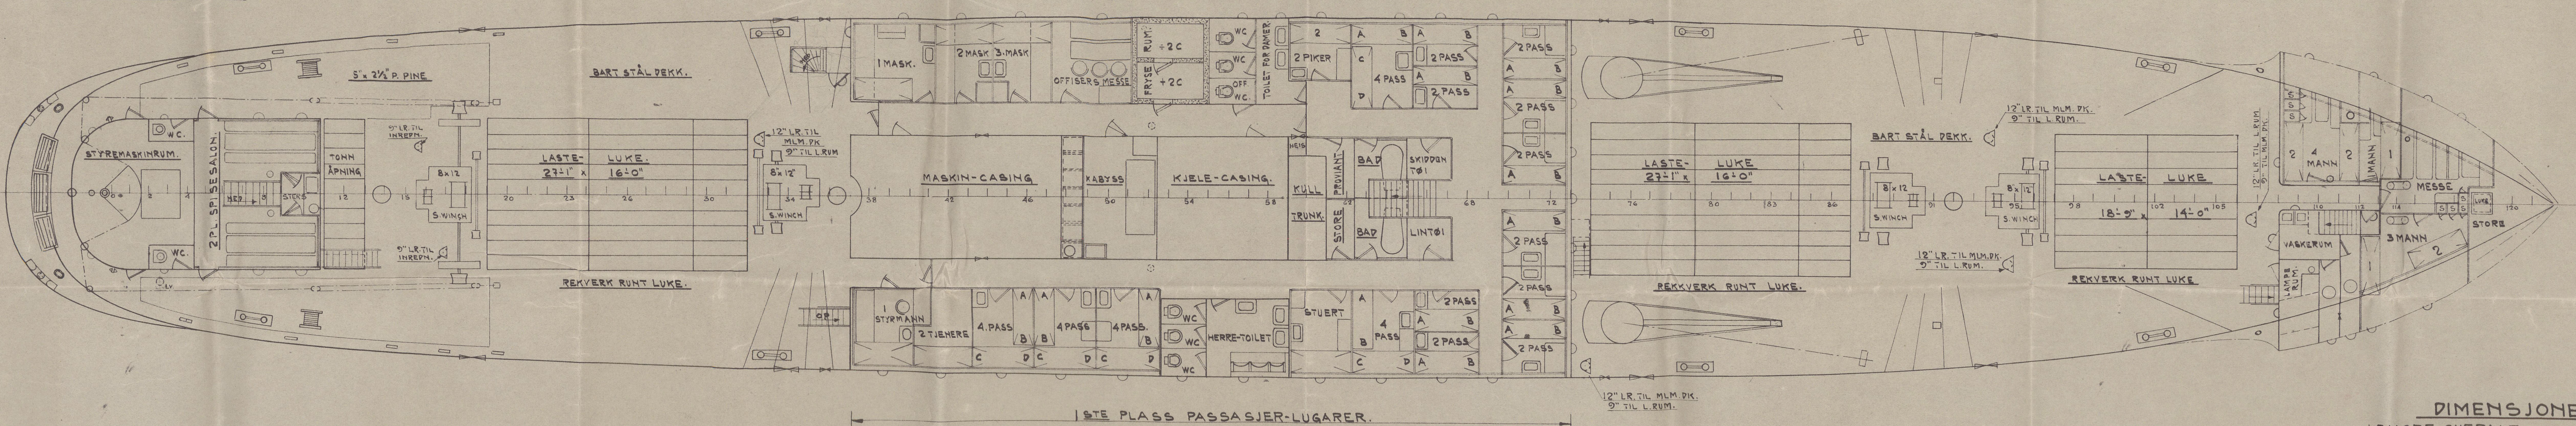

HØVED-DEKK.

22ND PLASS PASSASJER-LUGARER.

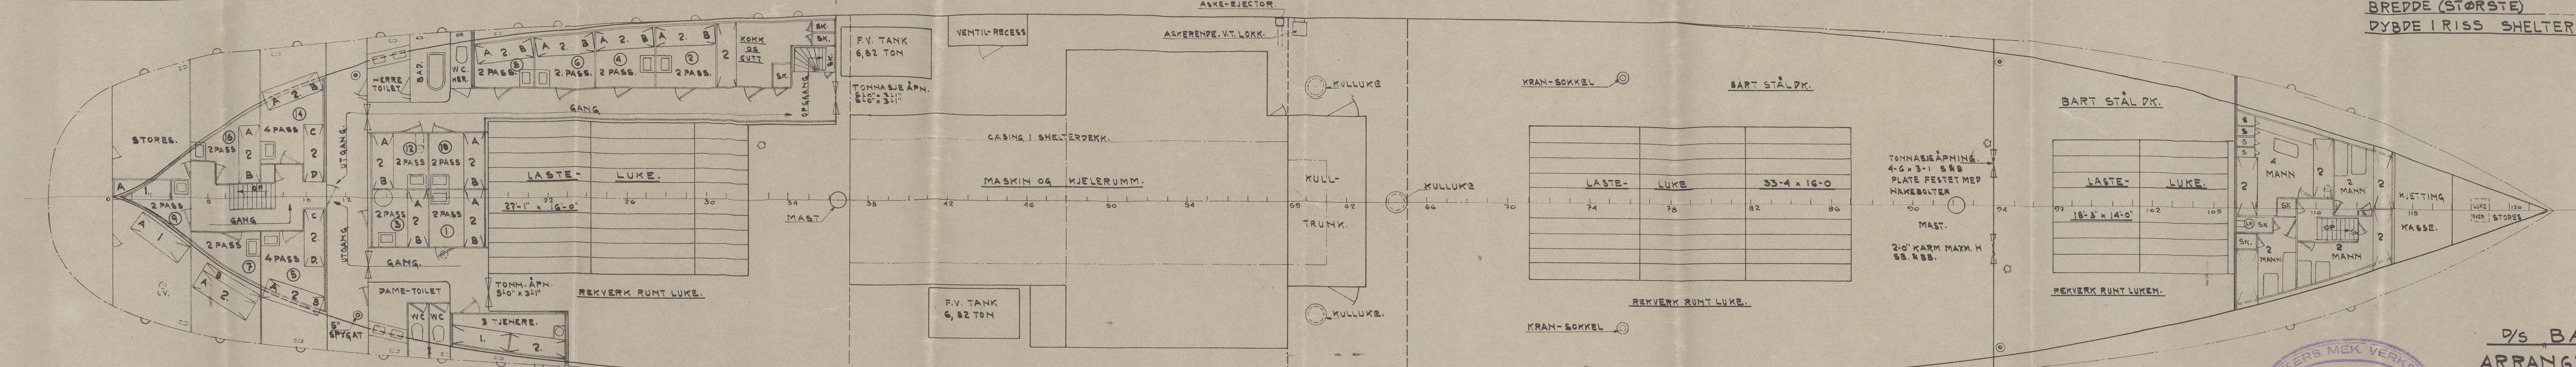

DIMENSJONER
 LENGDE OVERALT = 254'-0"
 LENGDE MELLEM PP = 38'-9"
 BREDDE (STØRSTE) = 23'-6 1/2"

AKERS MEK. VERKSTED
 14-3-36
 OSLO

P/S BALI
 ARRANGEMENT
 1/8" = 1'-0"
 2/32" = 1'-0"
 1/16" = 1'-0"

S.P. Bali.

Oso 14/11.

No. 4711.

Profile & decks



© 2020

Lloyd's Register
Foundation

003495-003507-0065