
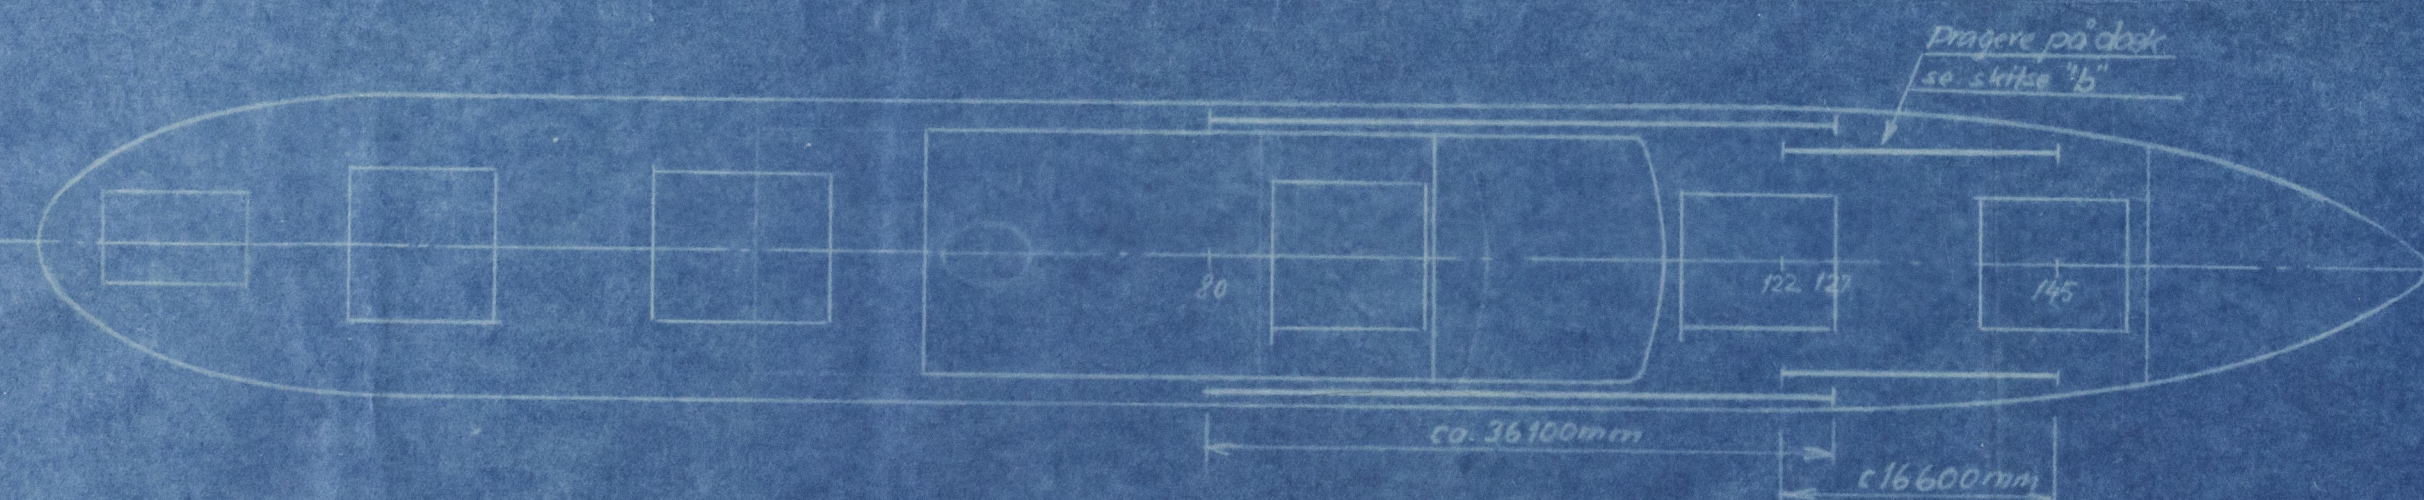



m.s. Takoradian

Temporær reparation


1:400 ± 1:10

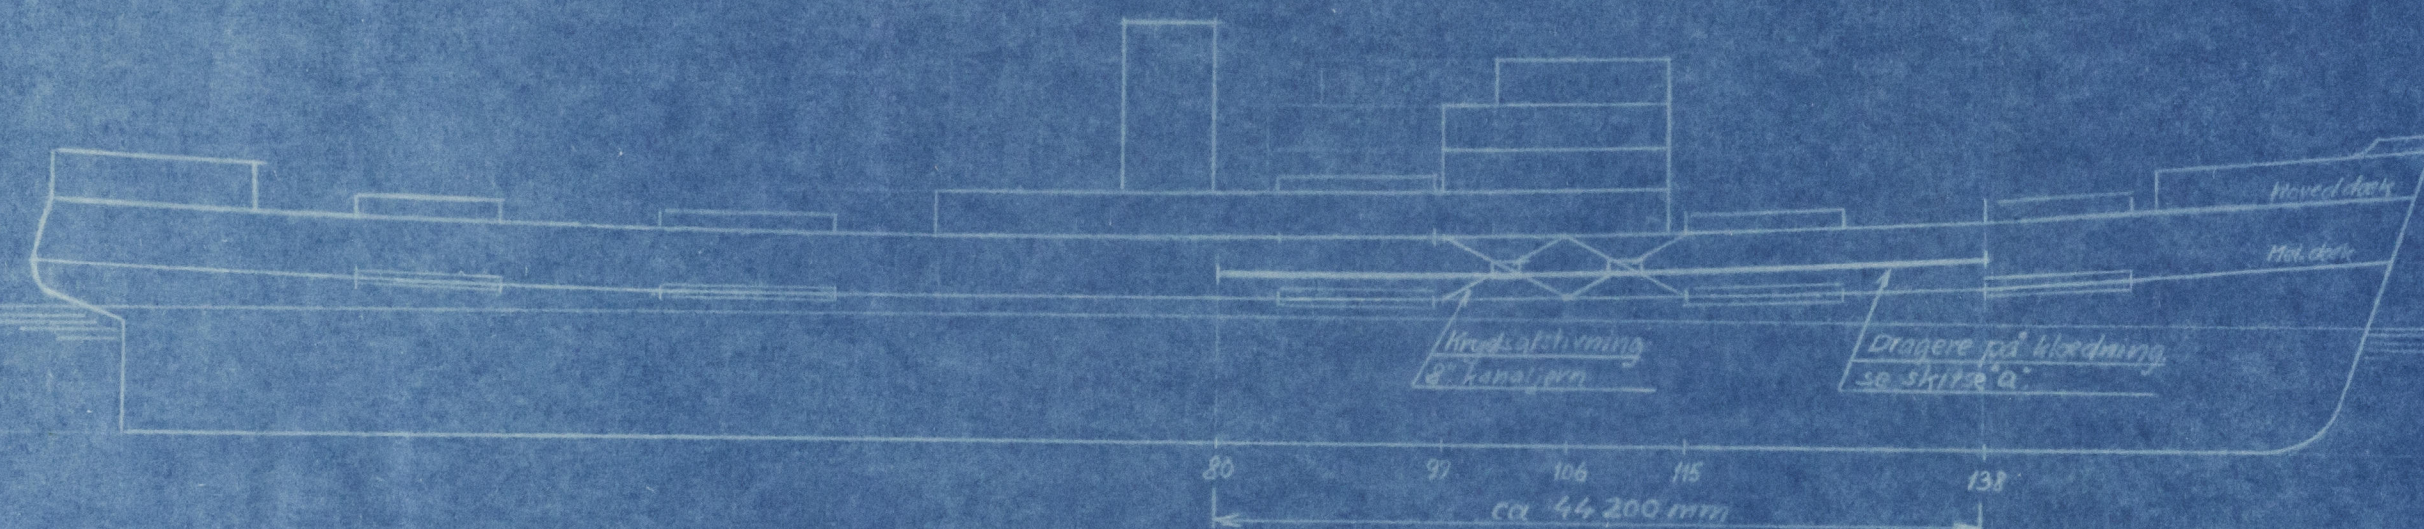

Skitse \"a\"

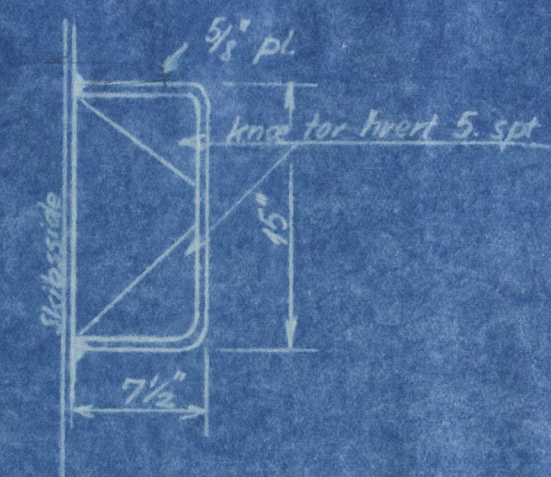

Skitse \"b\"

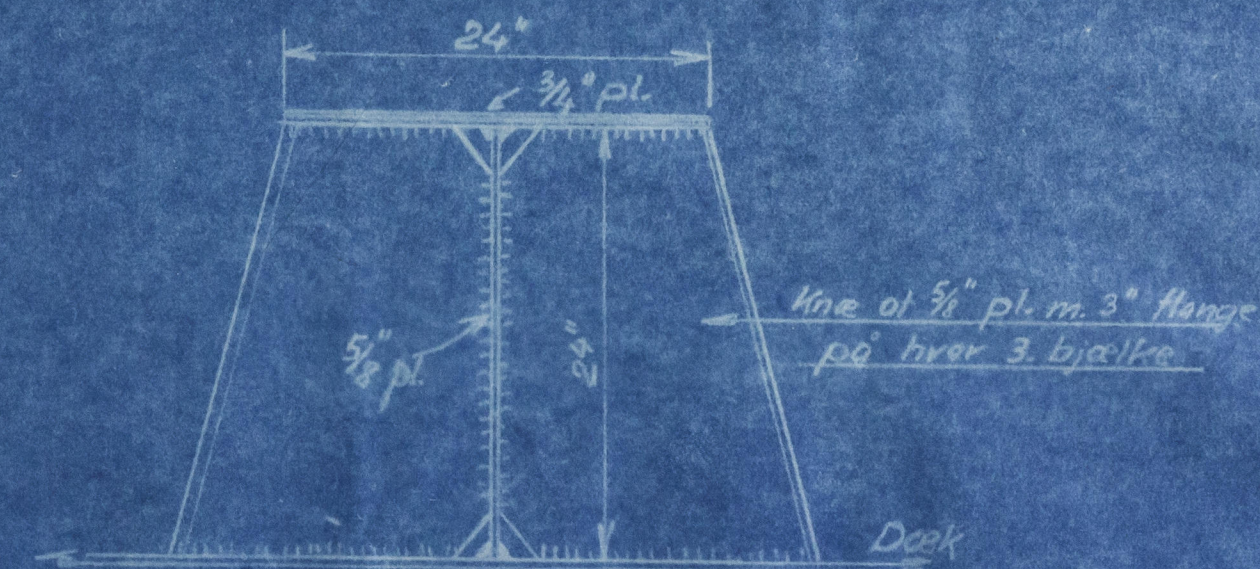

AKTIESELSKABET
BURMEISTER & WAINÉ
MASKIN- og KØLEBYGGERI

m.s. Takoradian

TEGNING NR. *398*

TEGNET AF *ERR*

KALKERET AF

EFTERSET AF

DATE *23-10-48*

SKALA *1:400 ± 1:10*

TEMPORÆR REPA

RAKEL

REGISTRATIONS



003525-003532-0280

Gen. Report No. 12547

W. V. Takoradian



© 2020

Lloyd's Register
Foundation

003525-003532-0280