


"Simplex" Stauruder für T.D. "Lacklon"

M = 1:20, 1:10

Länge 140,20m
Breite 19,14m
Seitenhöhe 8m
Tiefgang 8m
Schiffsgeschwindigkeit 11Kn
Ruderfläche 19m²


Schnitt durch das Ruder.

1:10

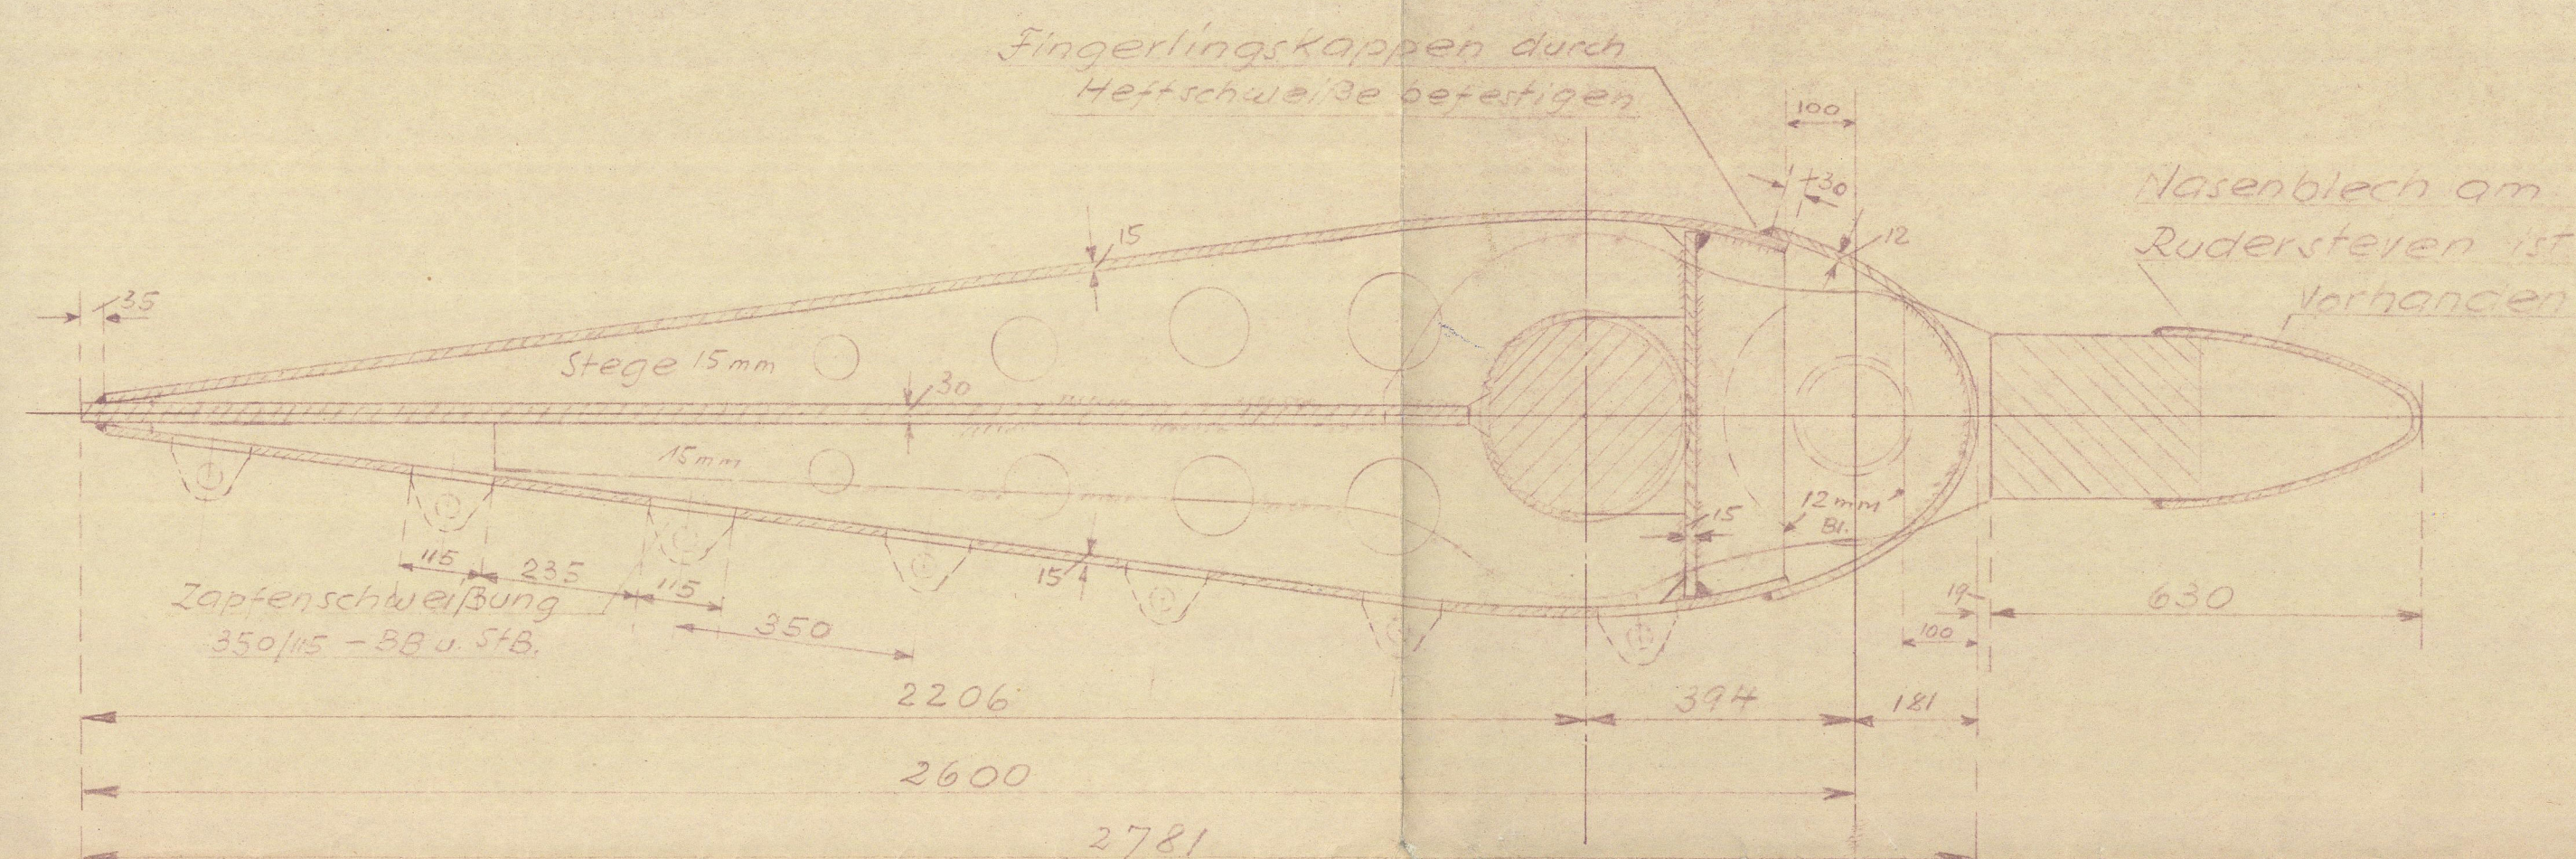

Aufmaße des Ruderprofils

1:10

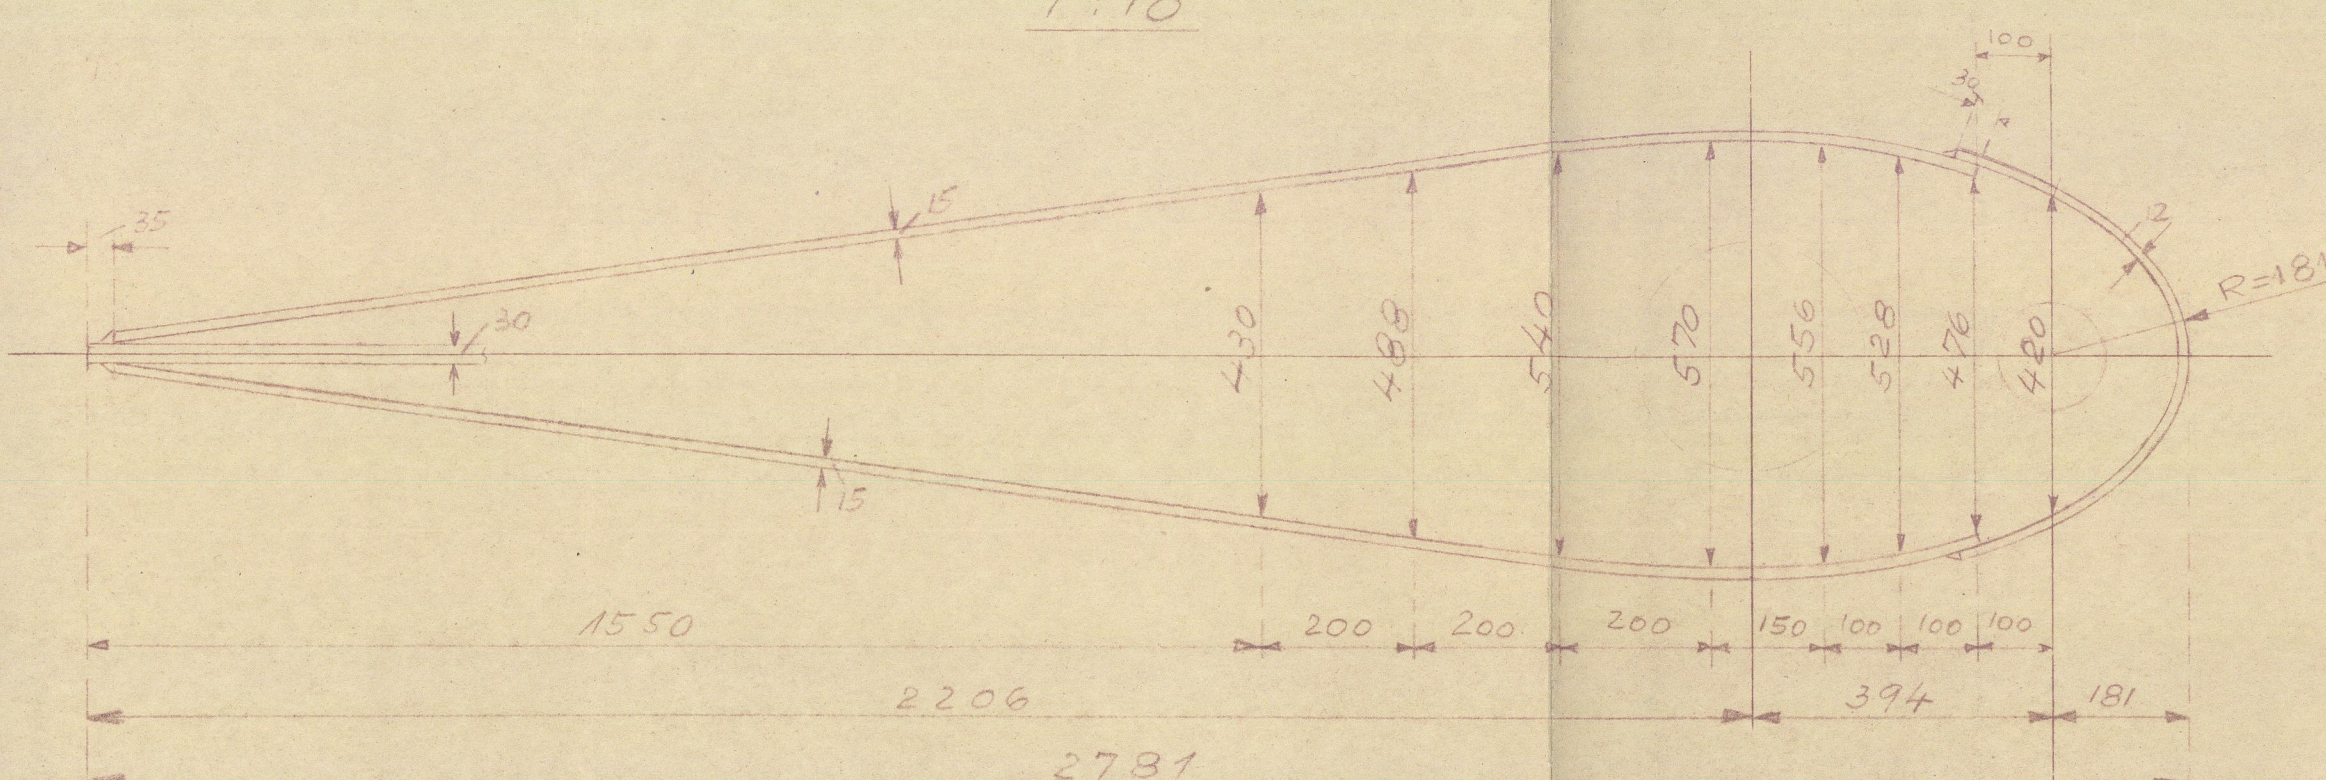

A.A. 32671

DW Abt. SB Gez. 2 Gepr. 10 Gen. 11 Hamburg 21.4.50 L.P. Nr.	DEUTSCHE WERFT HAMBURG	
	Umbau des Plattenruders in ein Simplexstauruder	
	Schiff: T.D. "Lacklon"	Zeichnung: 1:20, 1:10
	Maßstab: 1:20, 1:10	

24. JUN. 1950

003334-003340-0139