
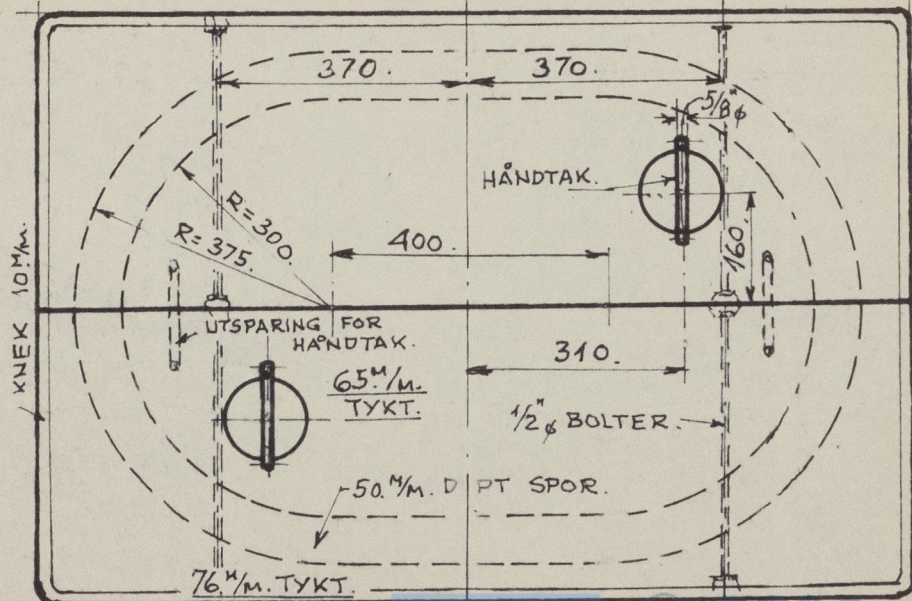
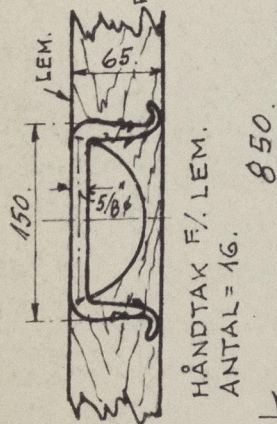
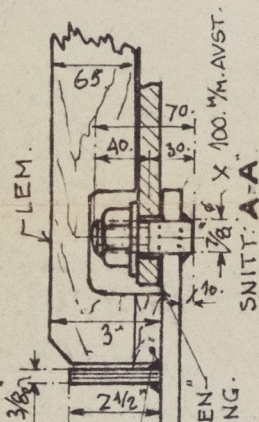
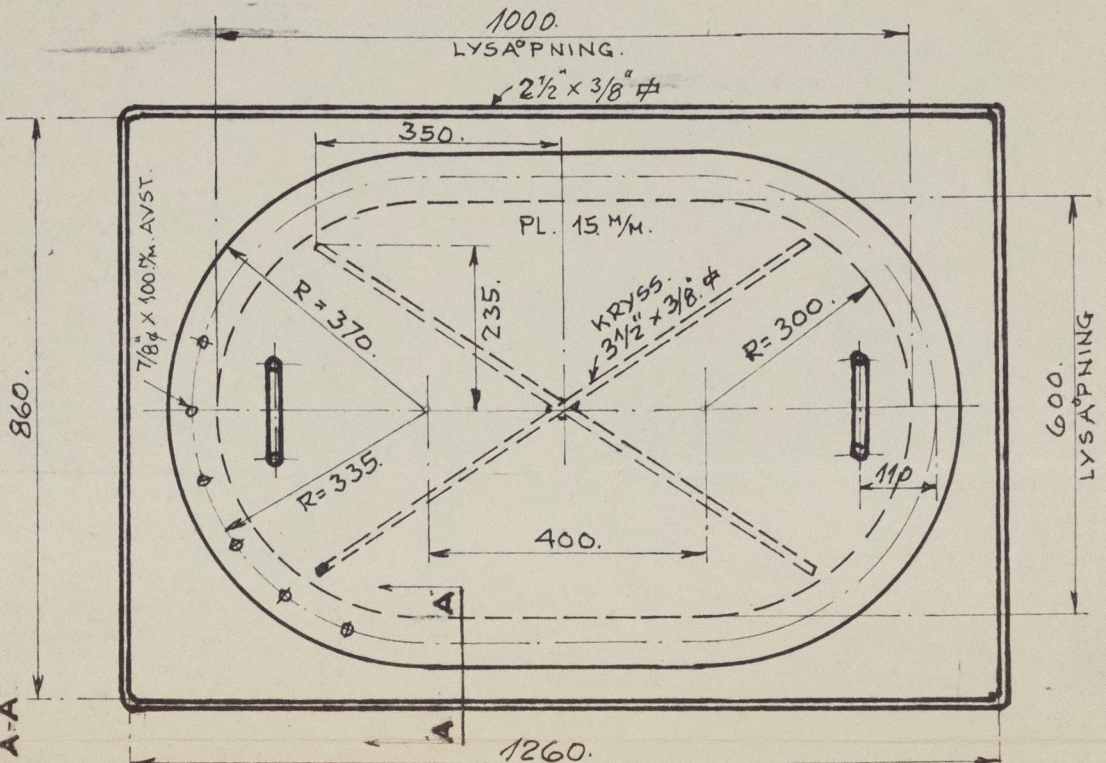


Attached to Oslo Rpt.
9670.

ERSTATTER NUVÆRENDE STK. MANNLOKK.
ANVISES OMBORD.

HÅNDTAK
ANTAL = 16.

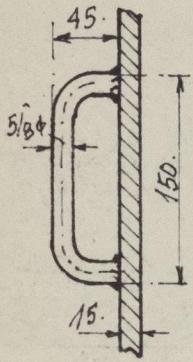

LEM: 2/2. AV 3^a PINE.

KALDNES MEK. VERKSTED, A/S. - TØNSBERG.

M/S. Tomar.

- MANNLOKK OVER LATEXTANKER. -

SKIPSAVDELING.

SKALA: 1/10

ORDRE NR.:

DATO: 10-11-1962. J.O.

TEGN. NR.: R. 224.