


Coupe au c. 95 (rue de l'N)



Coupe dans la suite à huile de palme (rue de l'N)

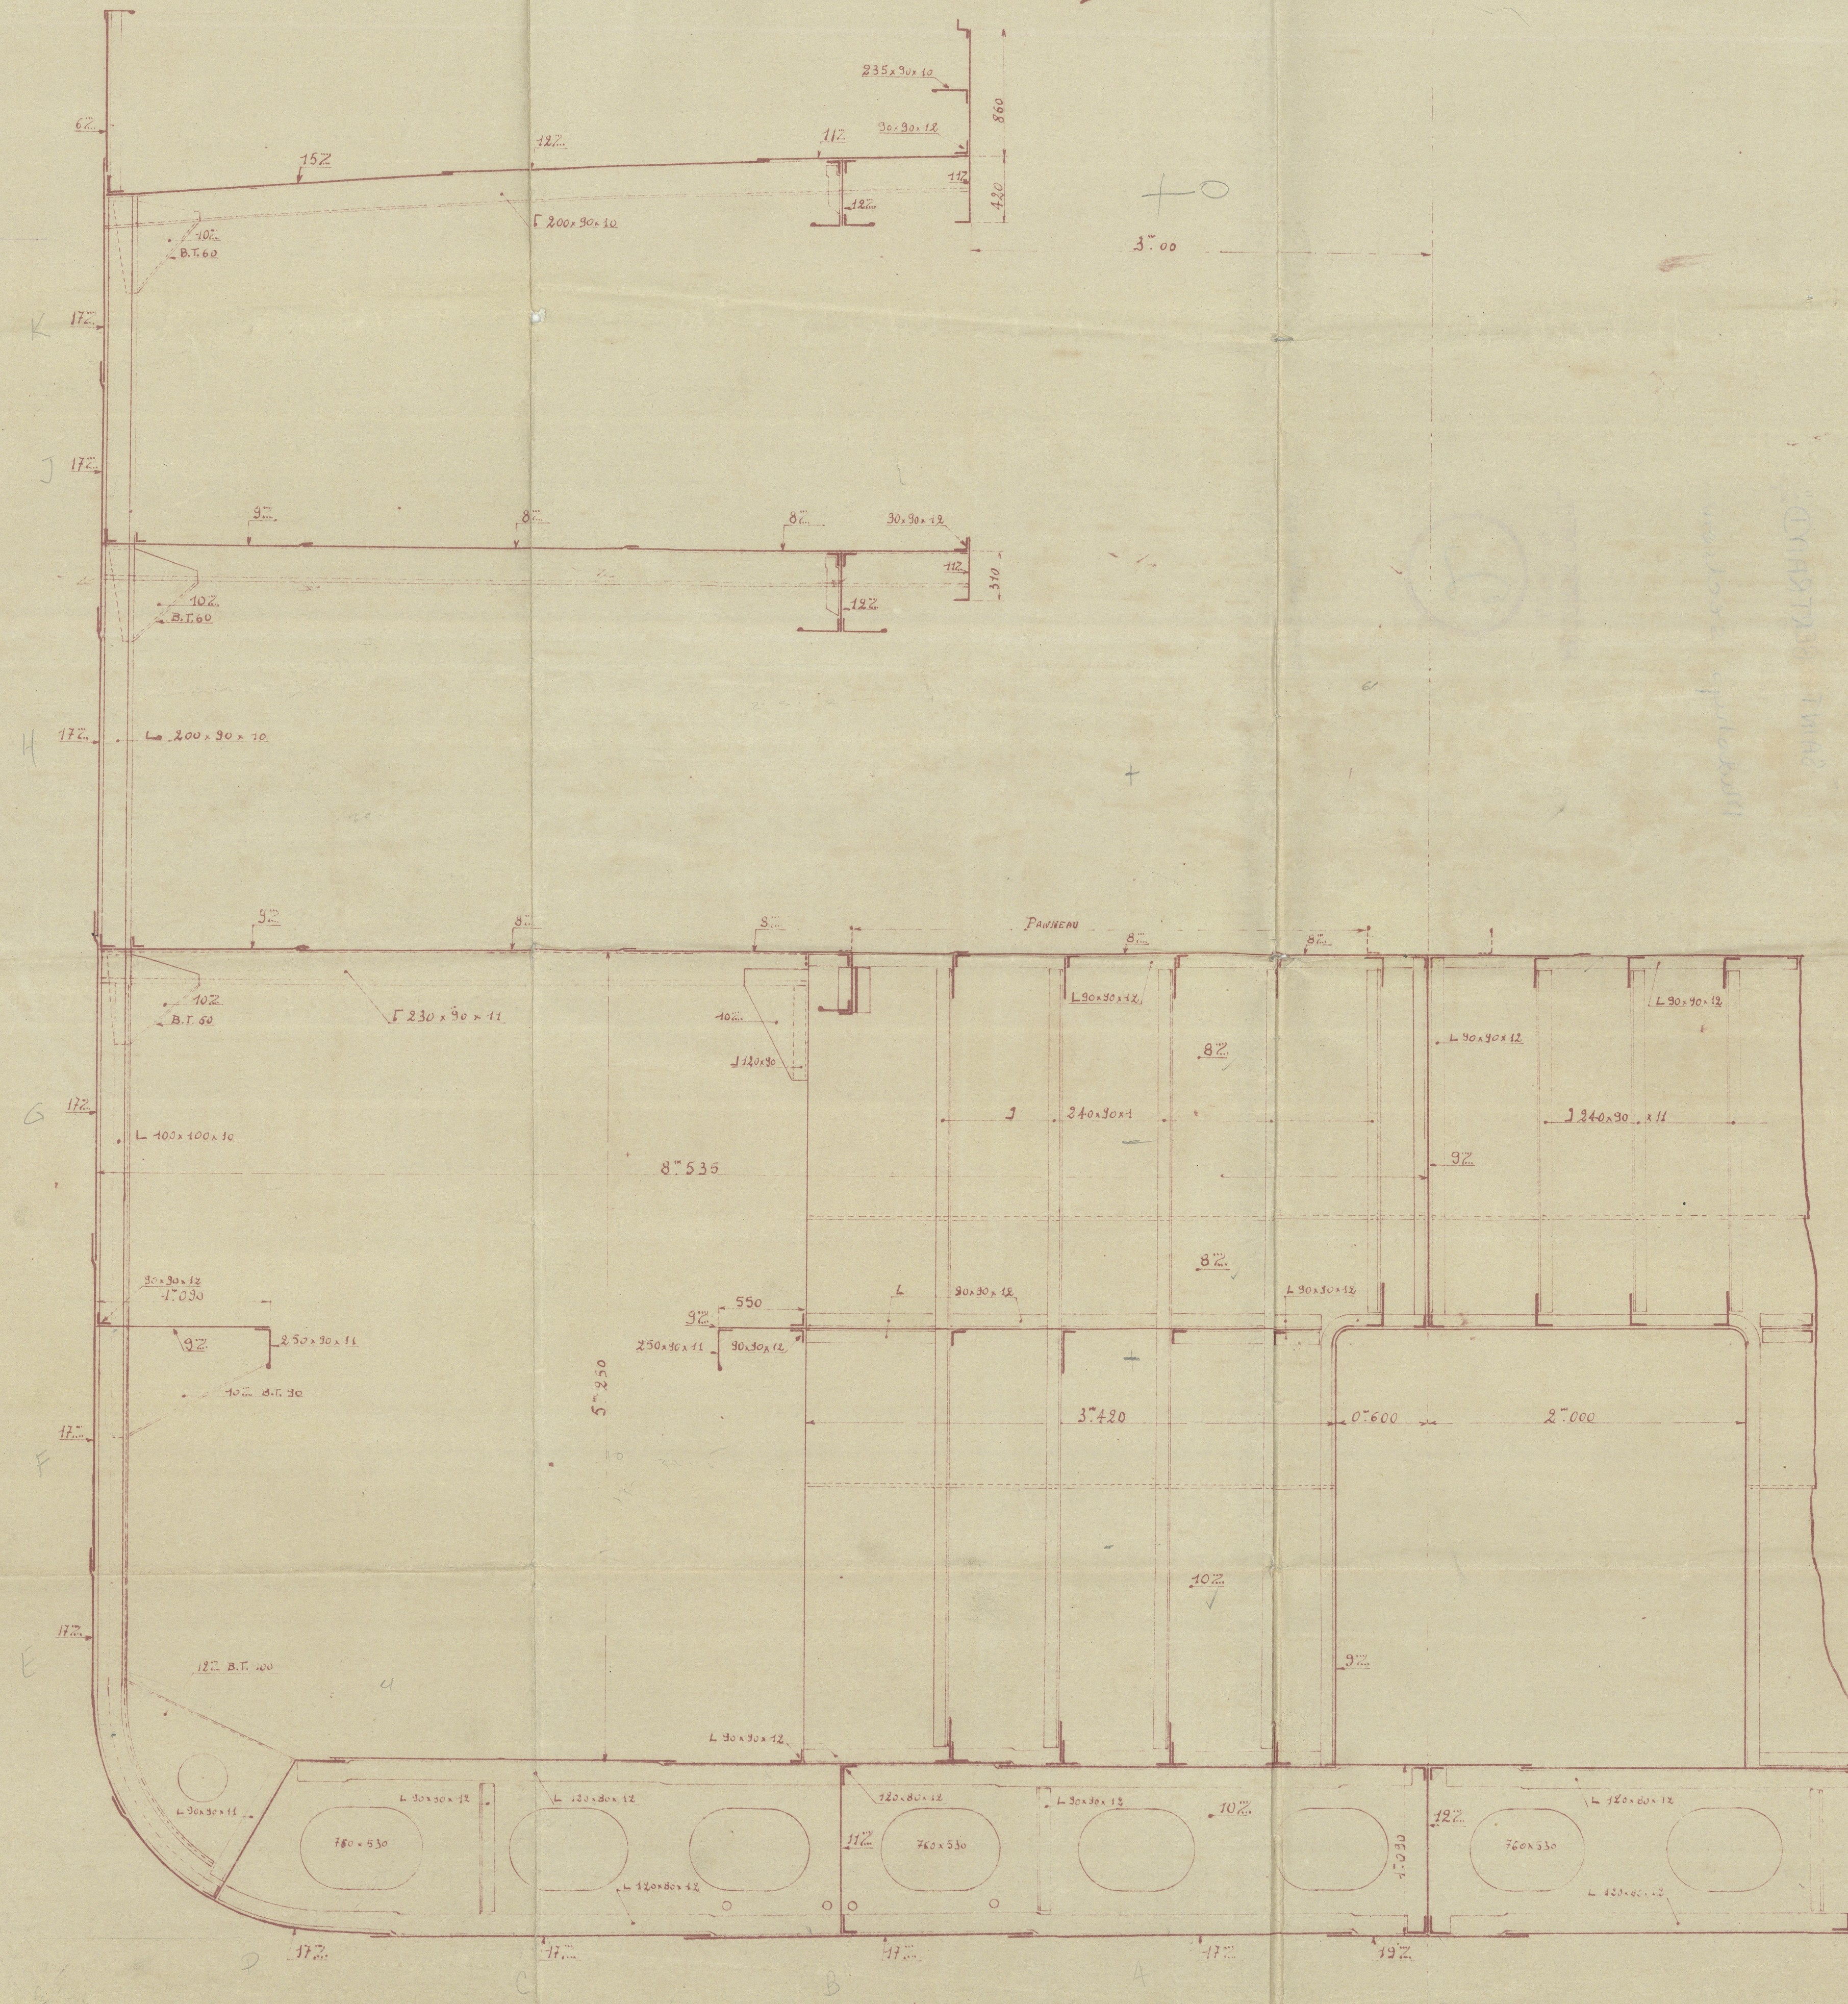

DIMENSIONS PRINCIPALES

Longueur	141.250	463.0'
Largeur au fond des fondations	17.070	56.0'
Largeur aux quatre angles d'égouttement	11.200	36.75'
Largeur de la cour intérieure	7.950	

Saint-Bertrand

Coupe au Maître


Dessiné par	Jallais E.			Echelle 1/25
Le chef d'atelier				
L'Ingénieur				
Le sous-Directeur				



"SAINT BERTRAND" ★

Midship's section

RECORDS DEPT.  
LONDON

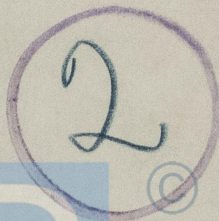

© 2020



Lloyd's Register  
Foundation

005403-005411-0066