




K.C.S. „KOMET.“

DOPPELSCHRAUBEN-PASSAGIERDAMPFER

HINTERSTEVEN & RUDER.

MASSSTAB 1:20 - DETAILS 1:5.

NIETLÖCHER IM RUDER 30% ENTFERNUNG CA 130%
 STEVEN 30% 140%
 HINTERSTEVEN AUS STAHLGUSS (CAST STEEL) 2
 RUDER-ARME UND -SCHAFT AUS GESCHMIEDETEM STAHL (FORGED STEEL) 2
 RUDERFLÄCHE BIS 4.100 mm VON OBEREN KIEL - MITTE FINGERLINGE 5.68

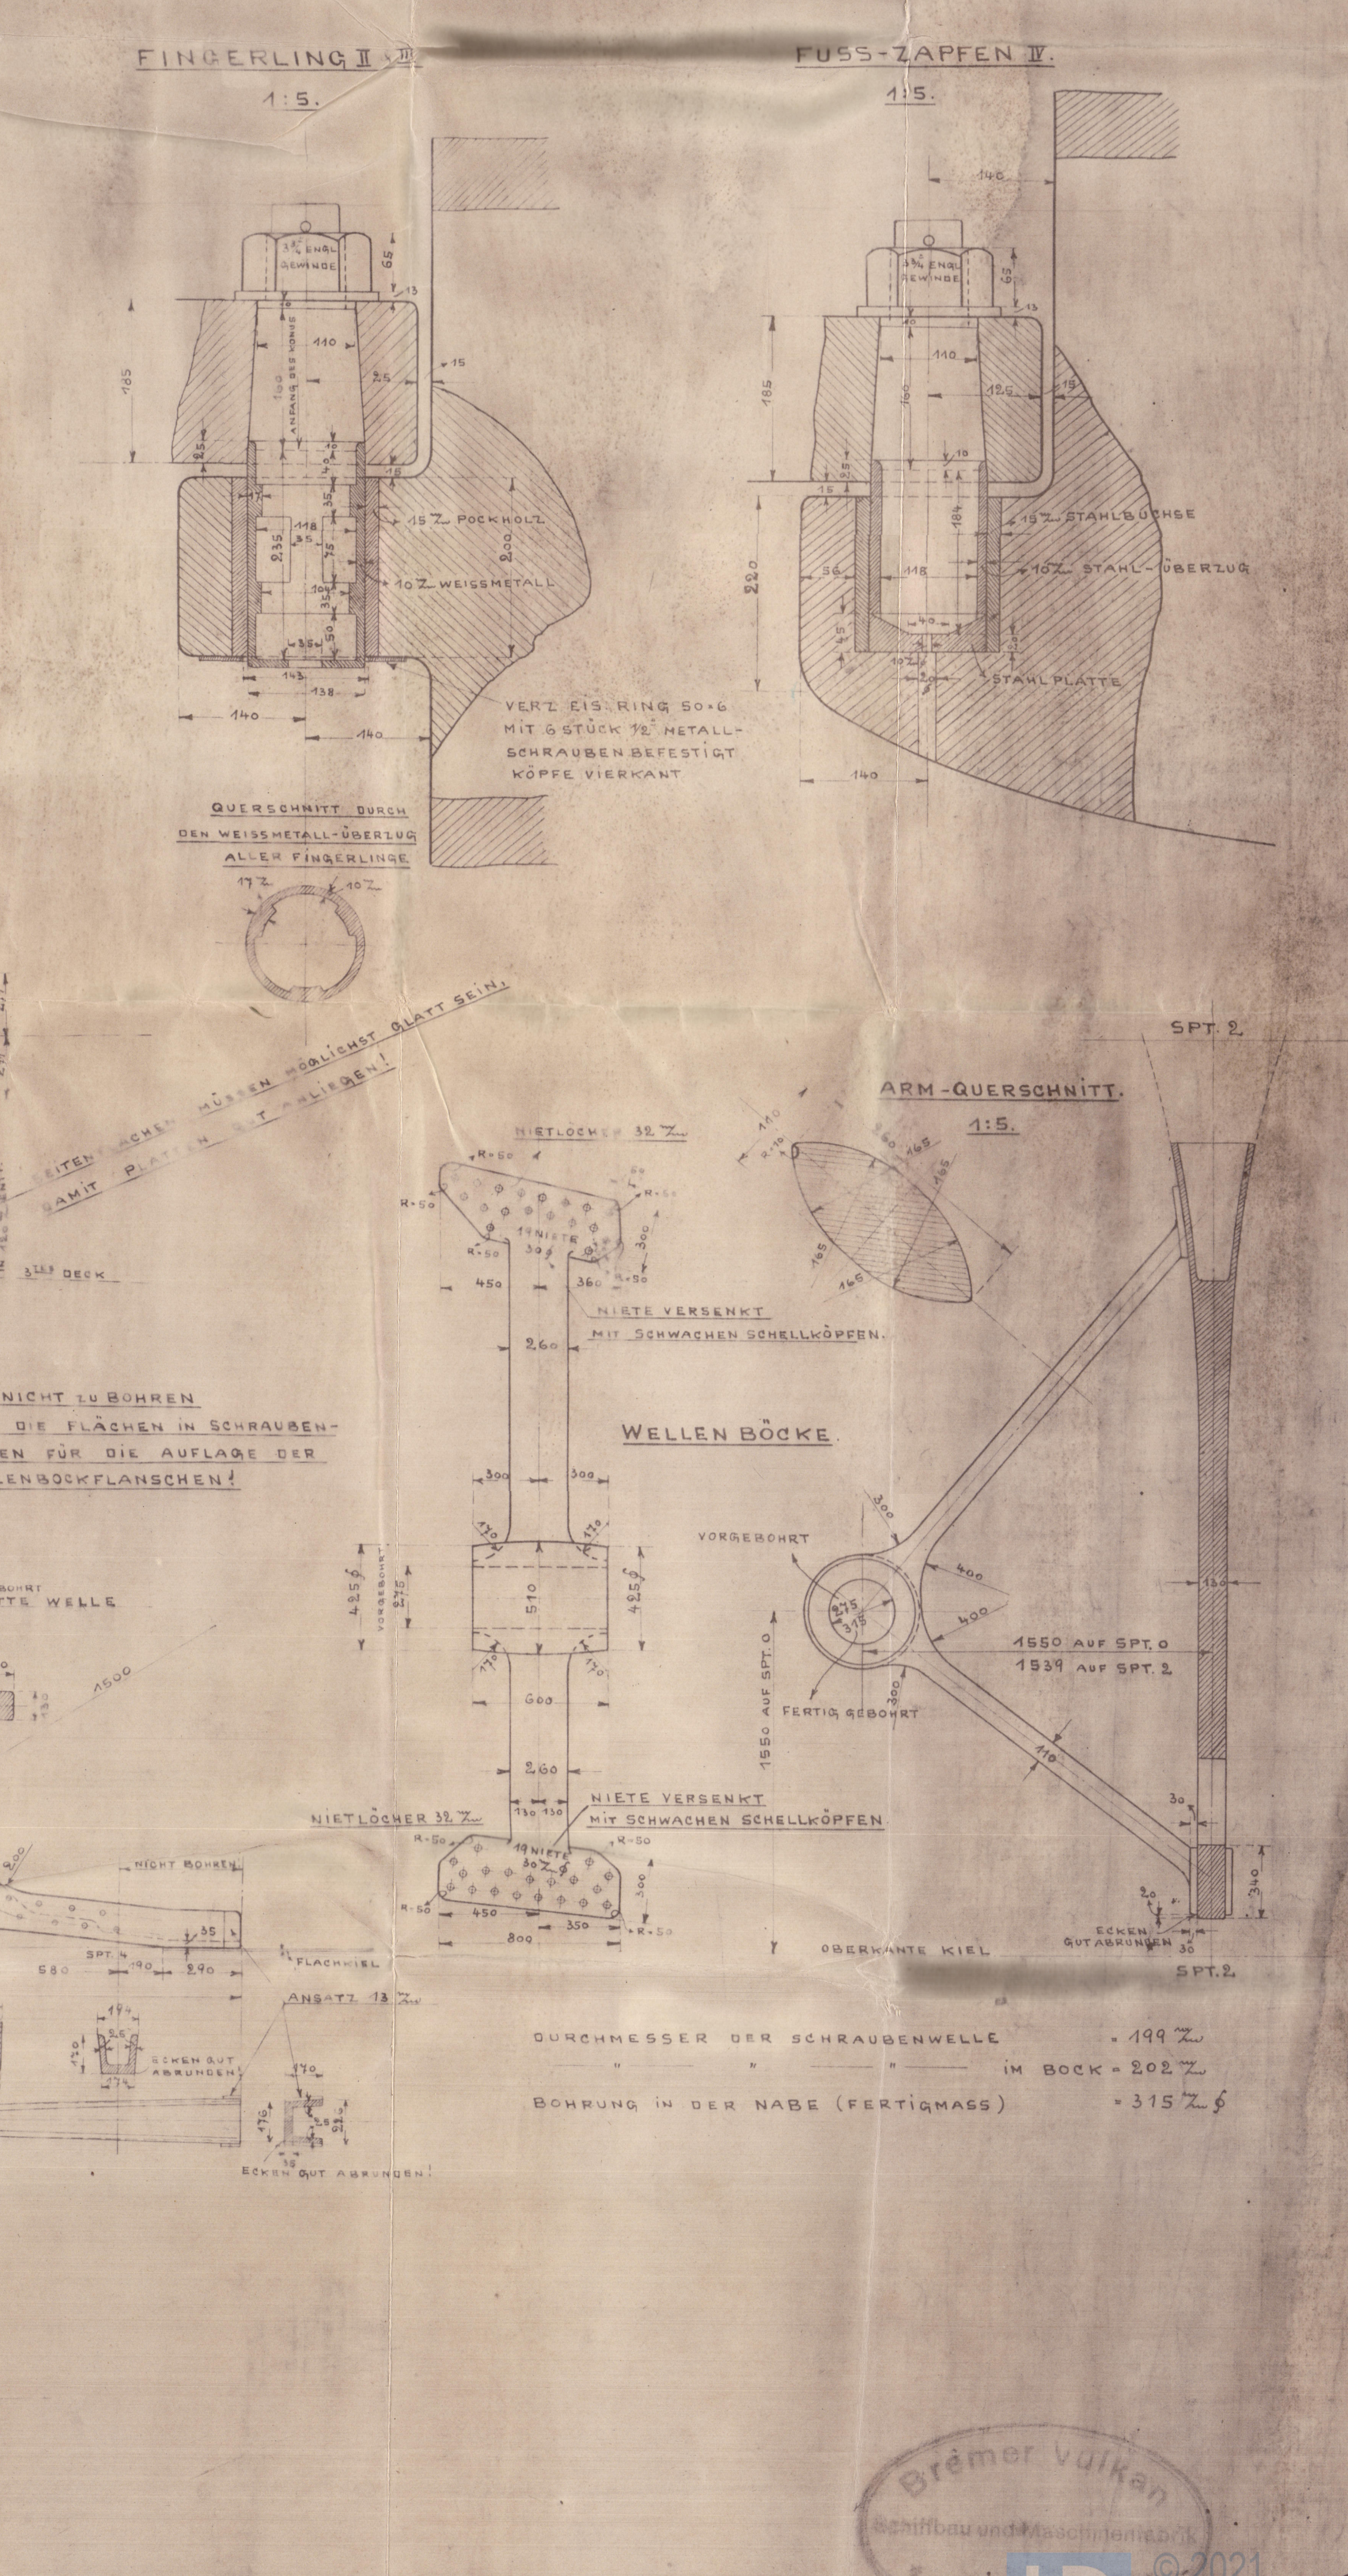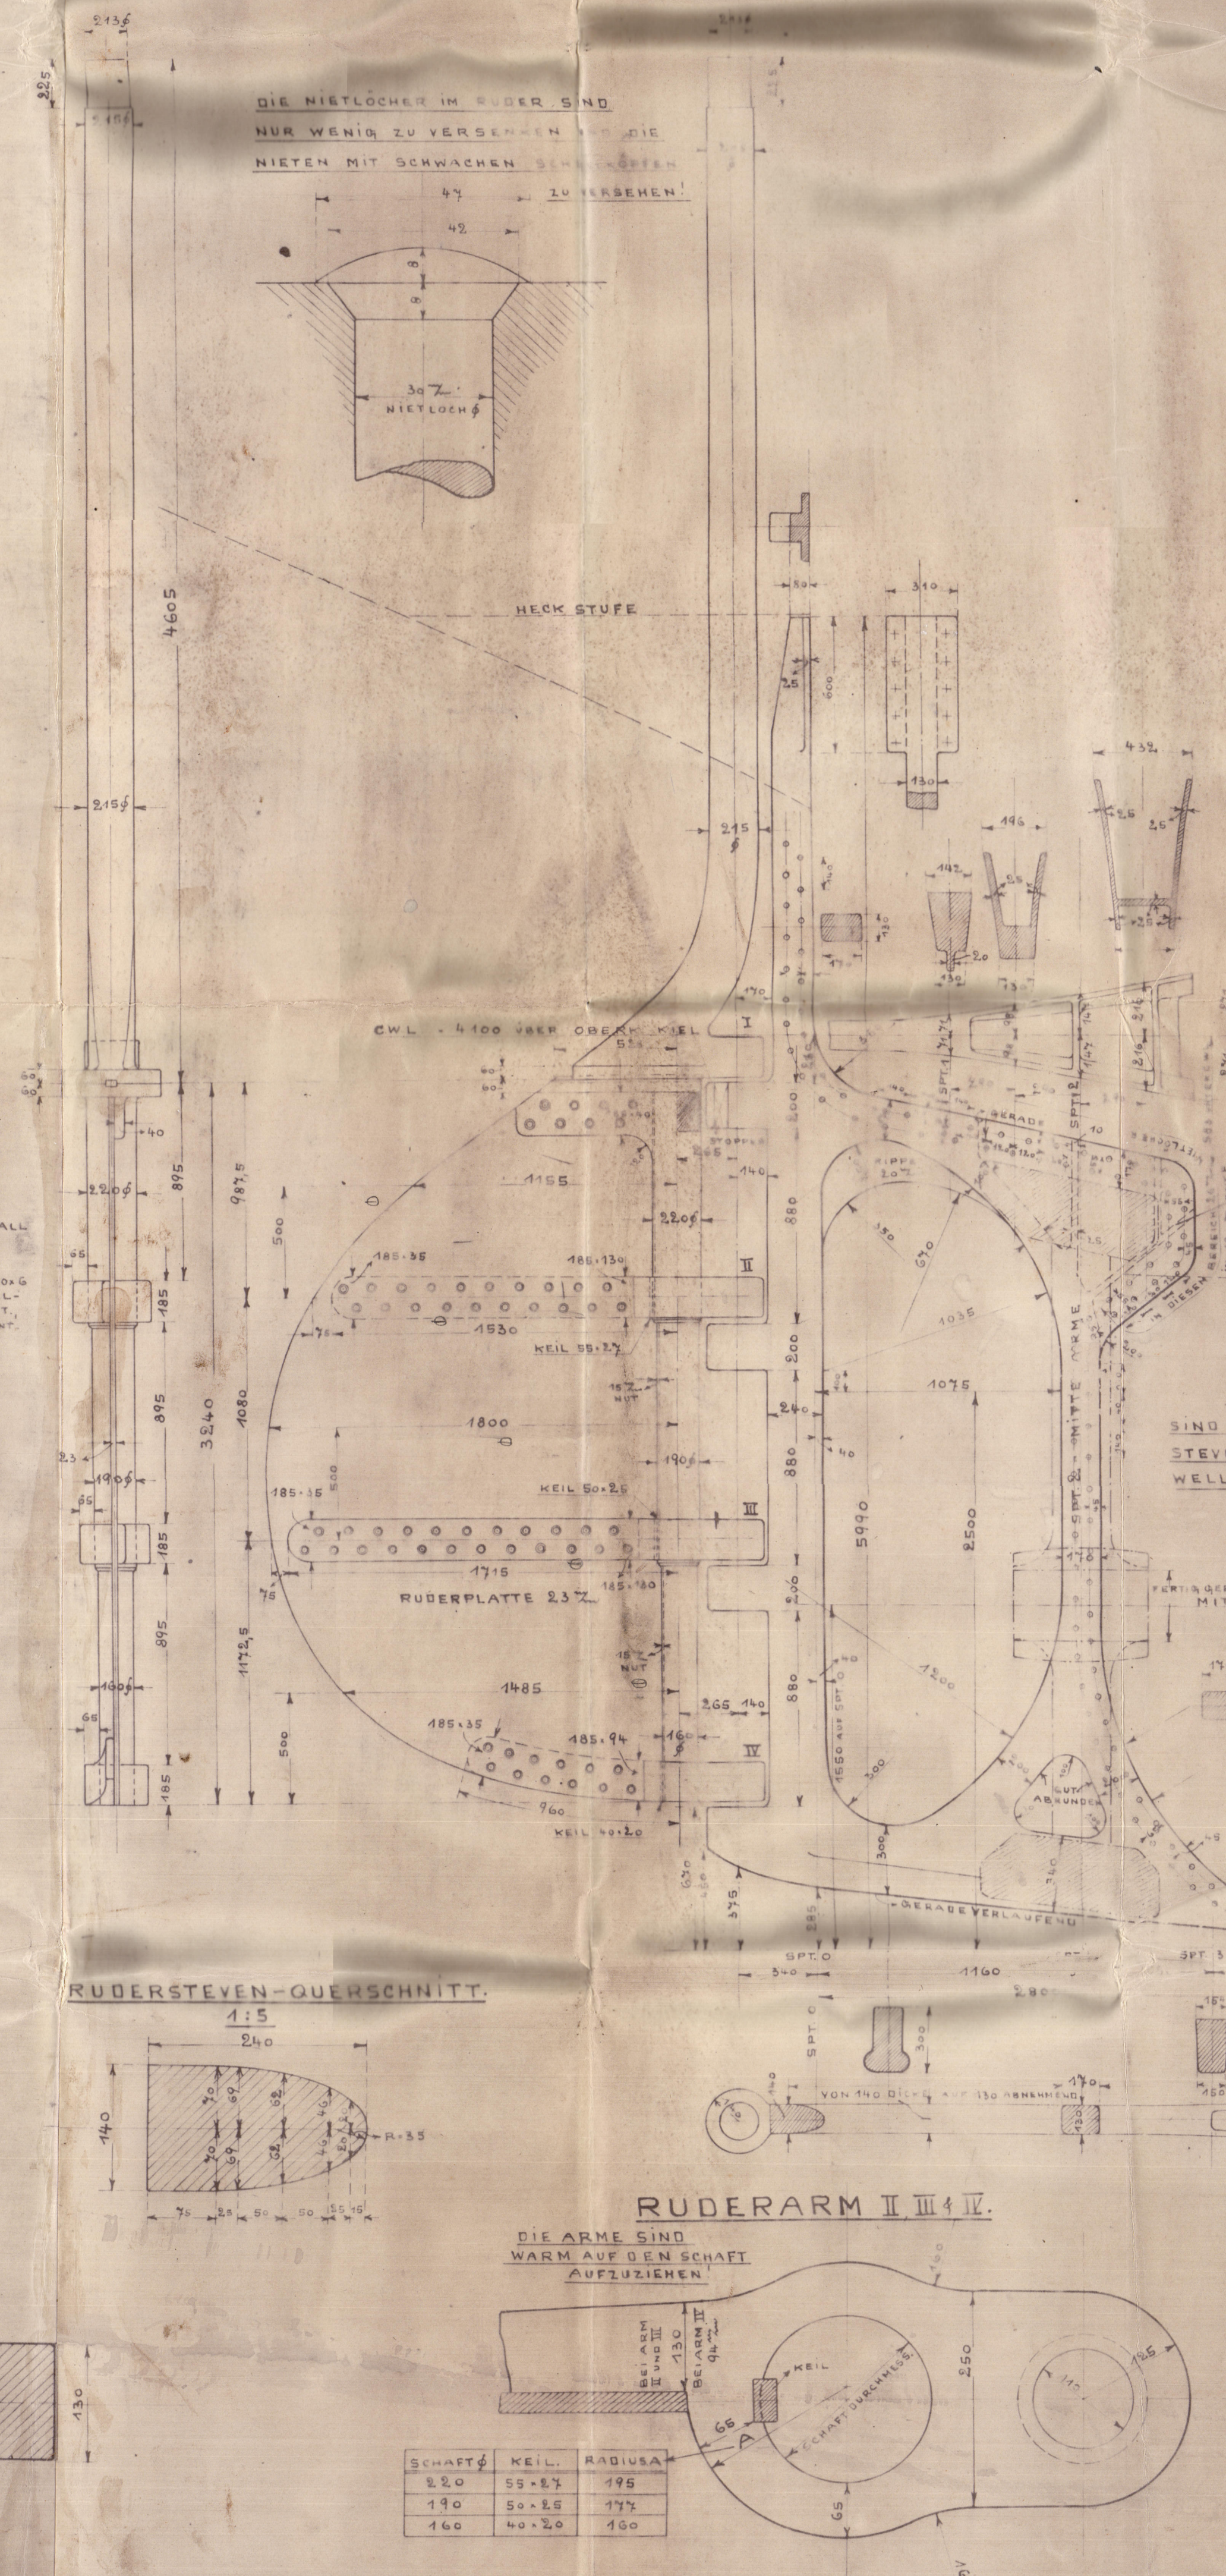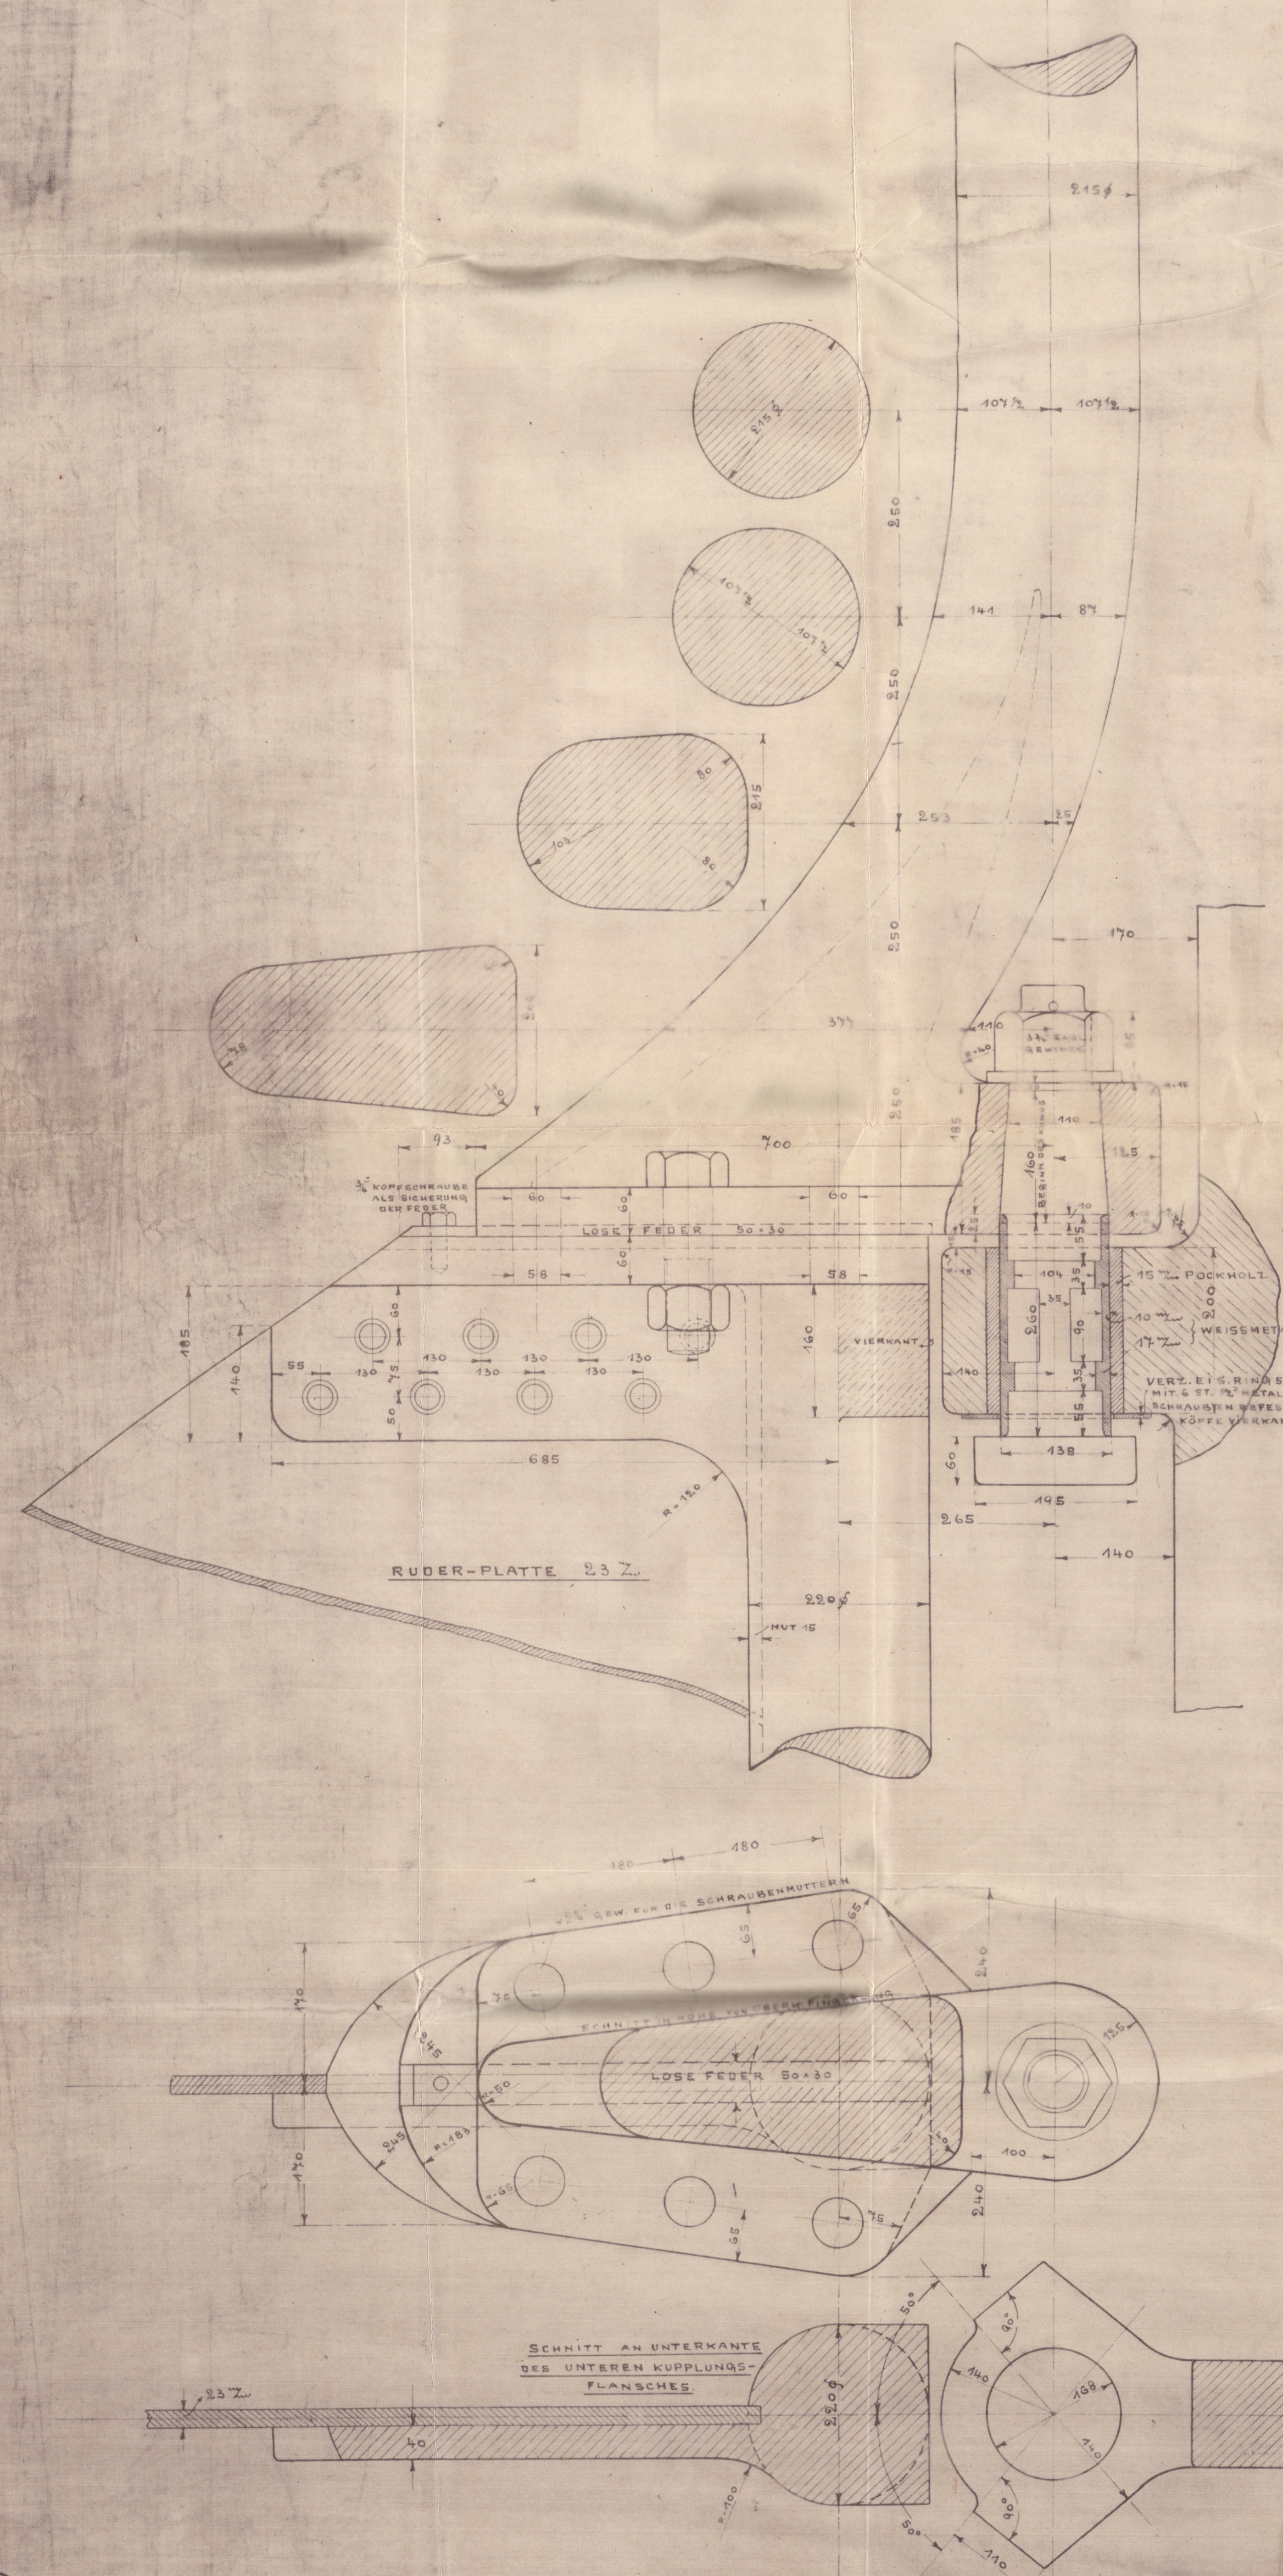


SCHAFT	KEIL	RADIAL
220	53-63	195
190	50-65	175
160	40-20	160



UNA. Ex KOMET

STERN FRAME + RUDDER

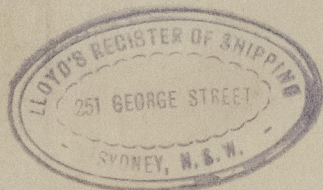

A.C. Heron.



© 2021

Lloyd's Register
Foundation

005635-005643-0046