

S.S. N° 520

RINFORZO DEL FASCIA ME ESTERNO AI BARCARIZZI DA CARICO


CLASSE: A - 4 - G.L.I.I DEL VERITAS AUSTRO-UNGARICO

RISPETT. +100 A₁ DEL LLOYD REGISTER

SERVIZIO NELL' ADRIATICO


15.5.14

SEZIONE TRASVERSALE A.B.

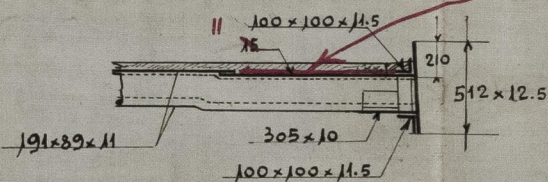

SCALA 1:40

STABILIMENTO TECNICO TRIESTINO

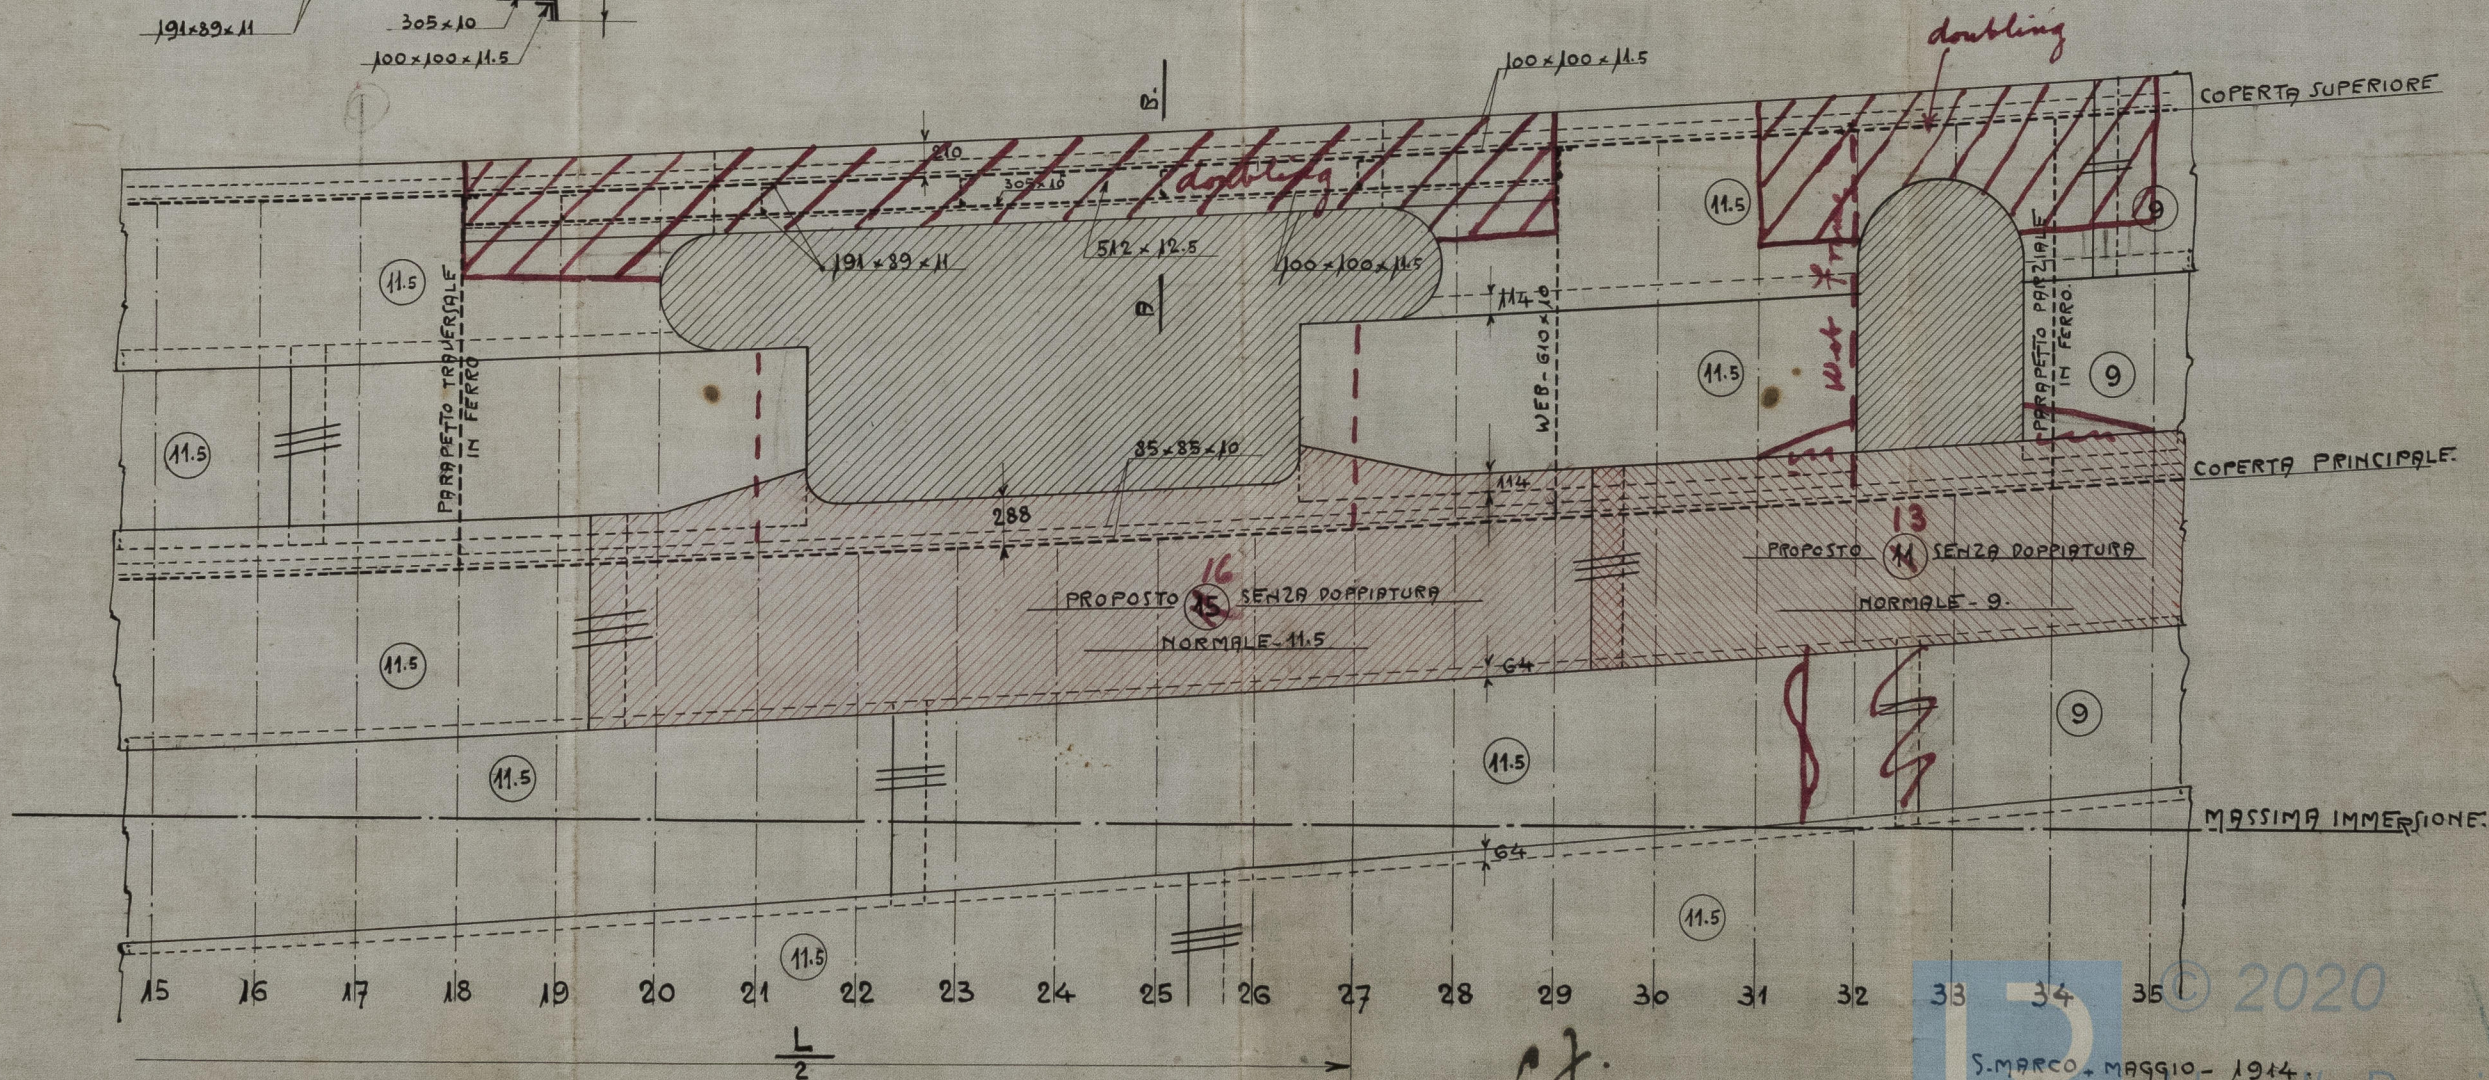

C.T.
14.5.14



520

S.T.T. 520

St. Domingo

Br. Rep. 5897

1897

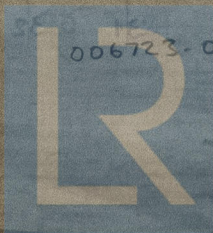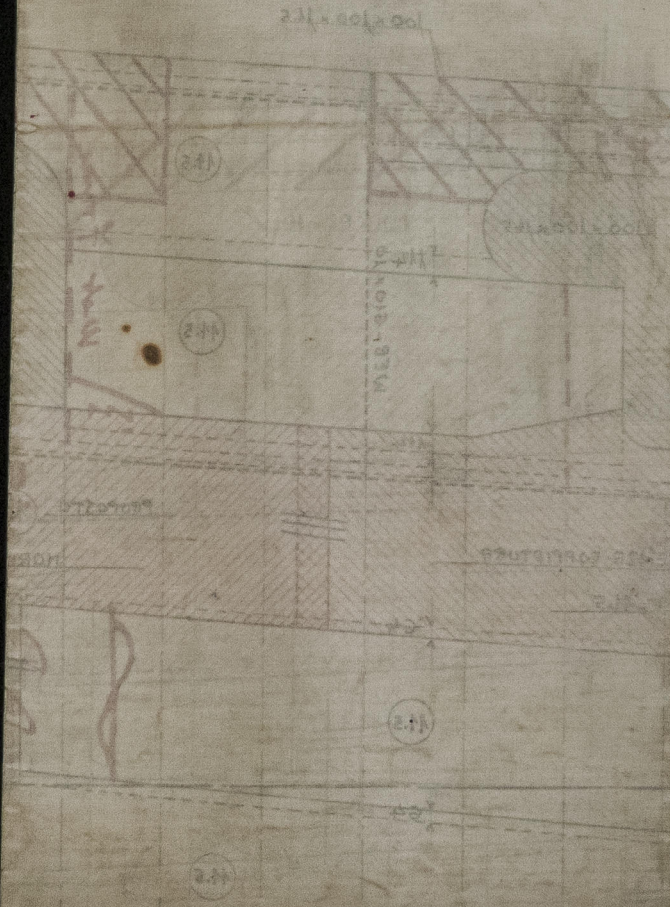

006723-006730-0069

Lloyd's Register
Foundation