


BUQUES PARA LA COMPAÑIA ARRENDATA DE TABACOS. (Nos 12 al 15).

Stern post & rudder

CONJUNTO 1:10.

DETAILS 1:5.


NOTE. The rudder piece will be of cast steel
LA PIEZA DEL TIMÓN SERÁ DE ACERO FUNDIDO.
EL ARBOTANTE SERÁ DE ACERO FUNDIDO.
The stern post will be of cast steel

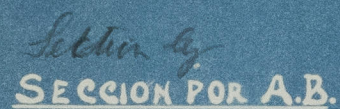


SECCIÓN POR C.D.



SECCION POR F.G.

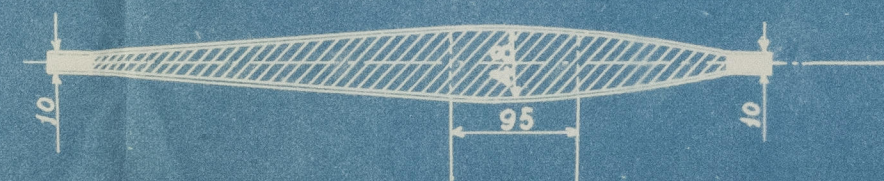


Section, by
SECCION POR H.I.

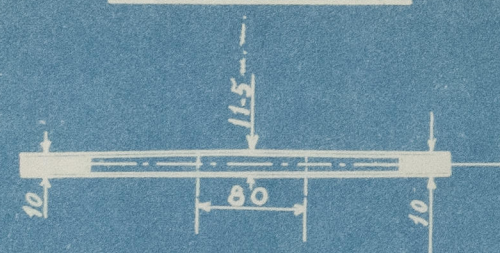


NOTA LAS DOS PLANCHAS DEL TIMON SERAN DE 3 M.M. DE ESPESOR.
EL ESPACIO DE REMACHES SERA DE 4 DIA. APROXIMADAMENTE.
TODOS LOS REMACHES SERAN DE 5/8.
EL HUECO INTERIOR DEL TIMON SER LLENARA DE MADERA.


Stem Post
ARBOTANTE.

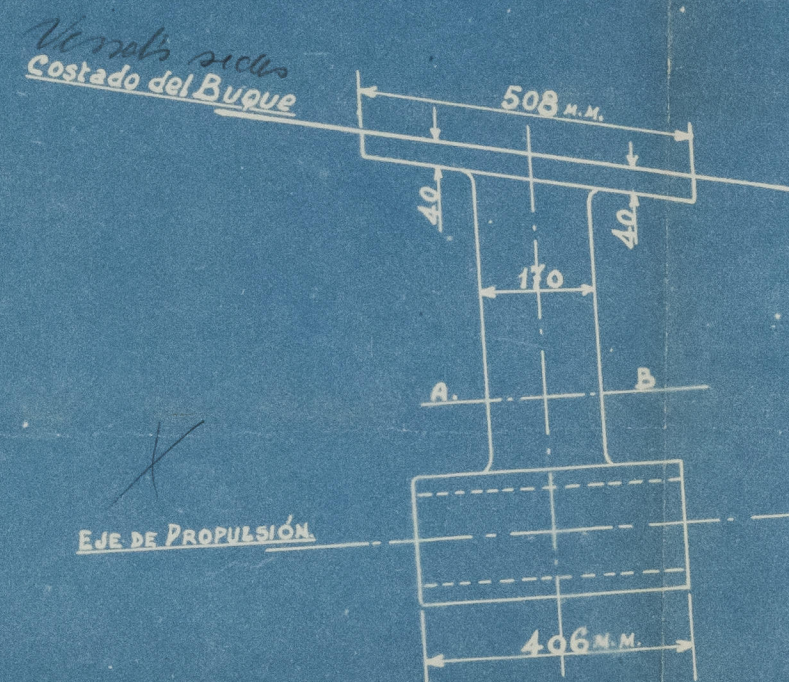

Section by A.B.
SECCIÓN POR A.B.

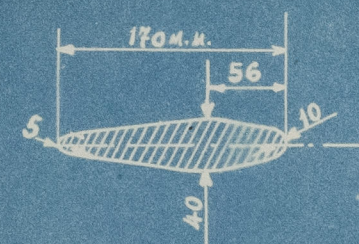

Gijón 21 febrero de 1933

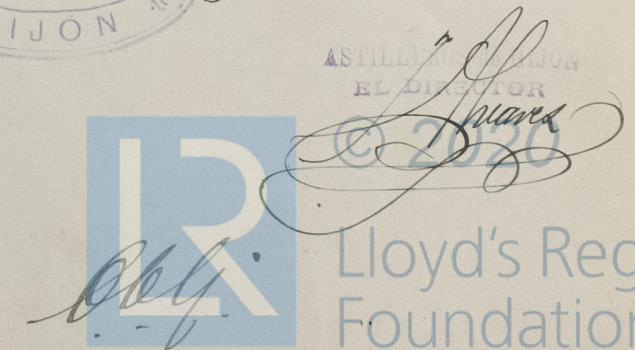

9.3.23. 007100-007115-0054

N^o 4

Rudder & Propeller brackets

Gen Box. 4004



© 2020

Lloyd's Register
Foundation

007100 - 007115 - 0054