PIROSCAFO "RODI 5"

COSTRUZIONE DEL TRATTO DI PONTE TRA IL CASSERO CENTRALE (BRIDGE DEK) ED IL CASSERO DI PRORA (FORECASTLE)

SCALA 1:100

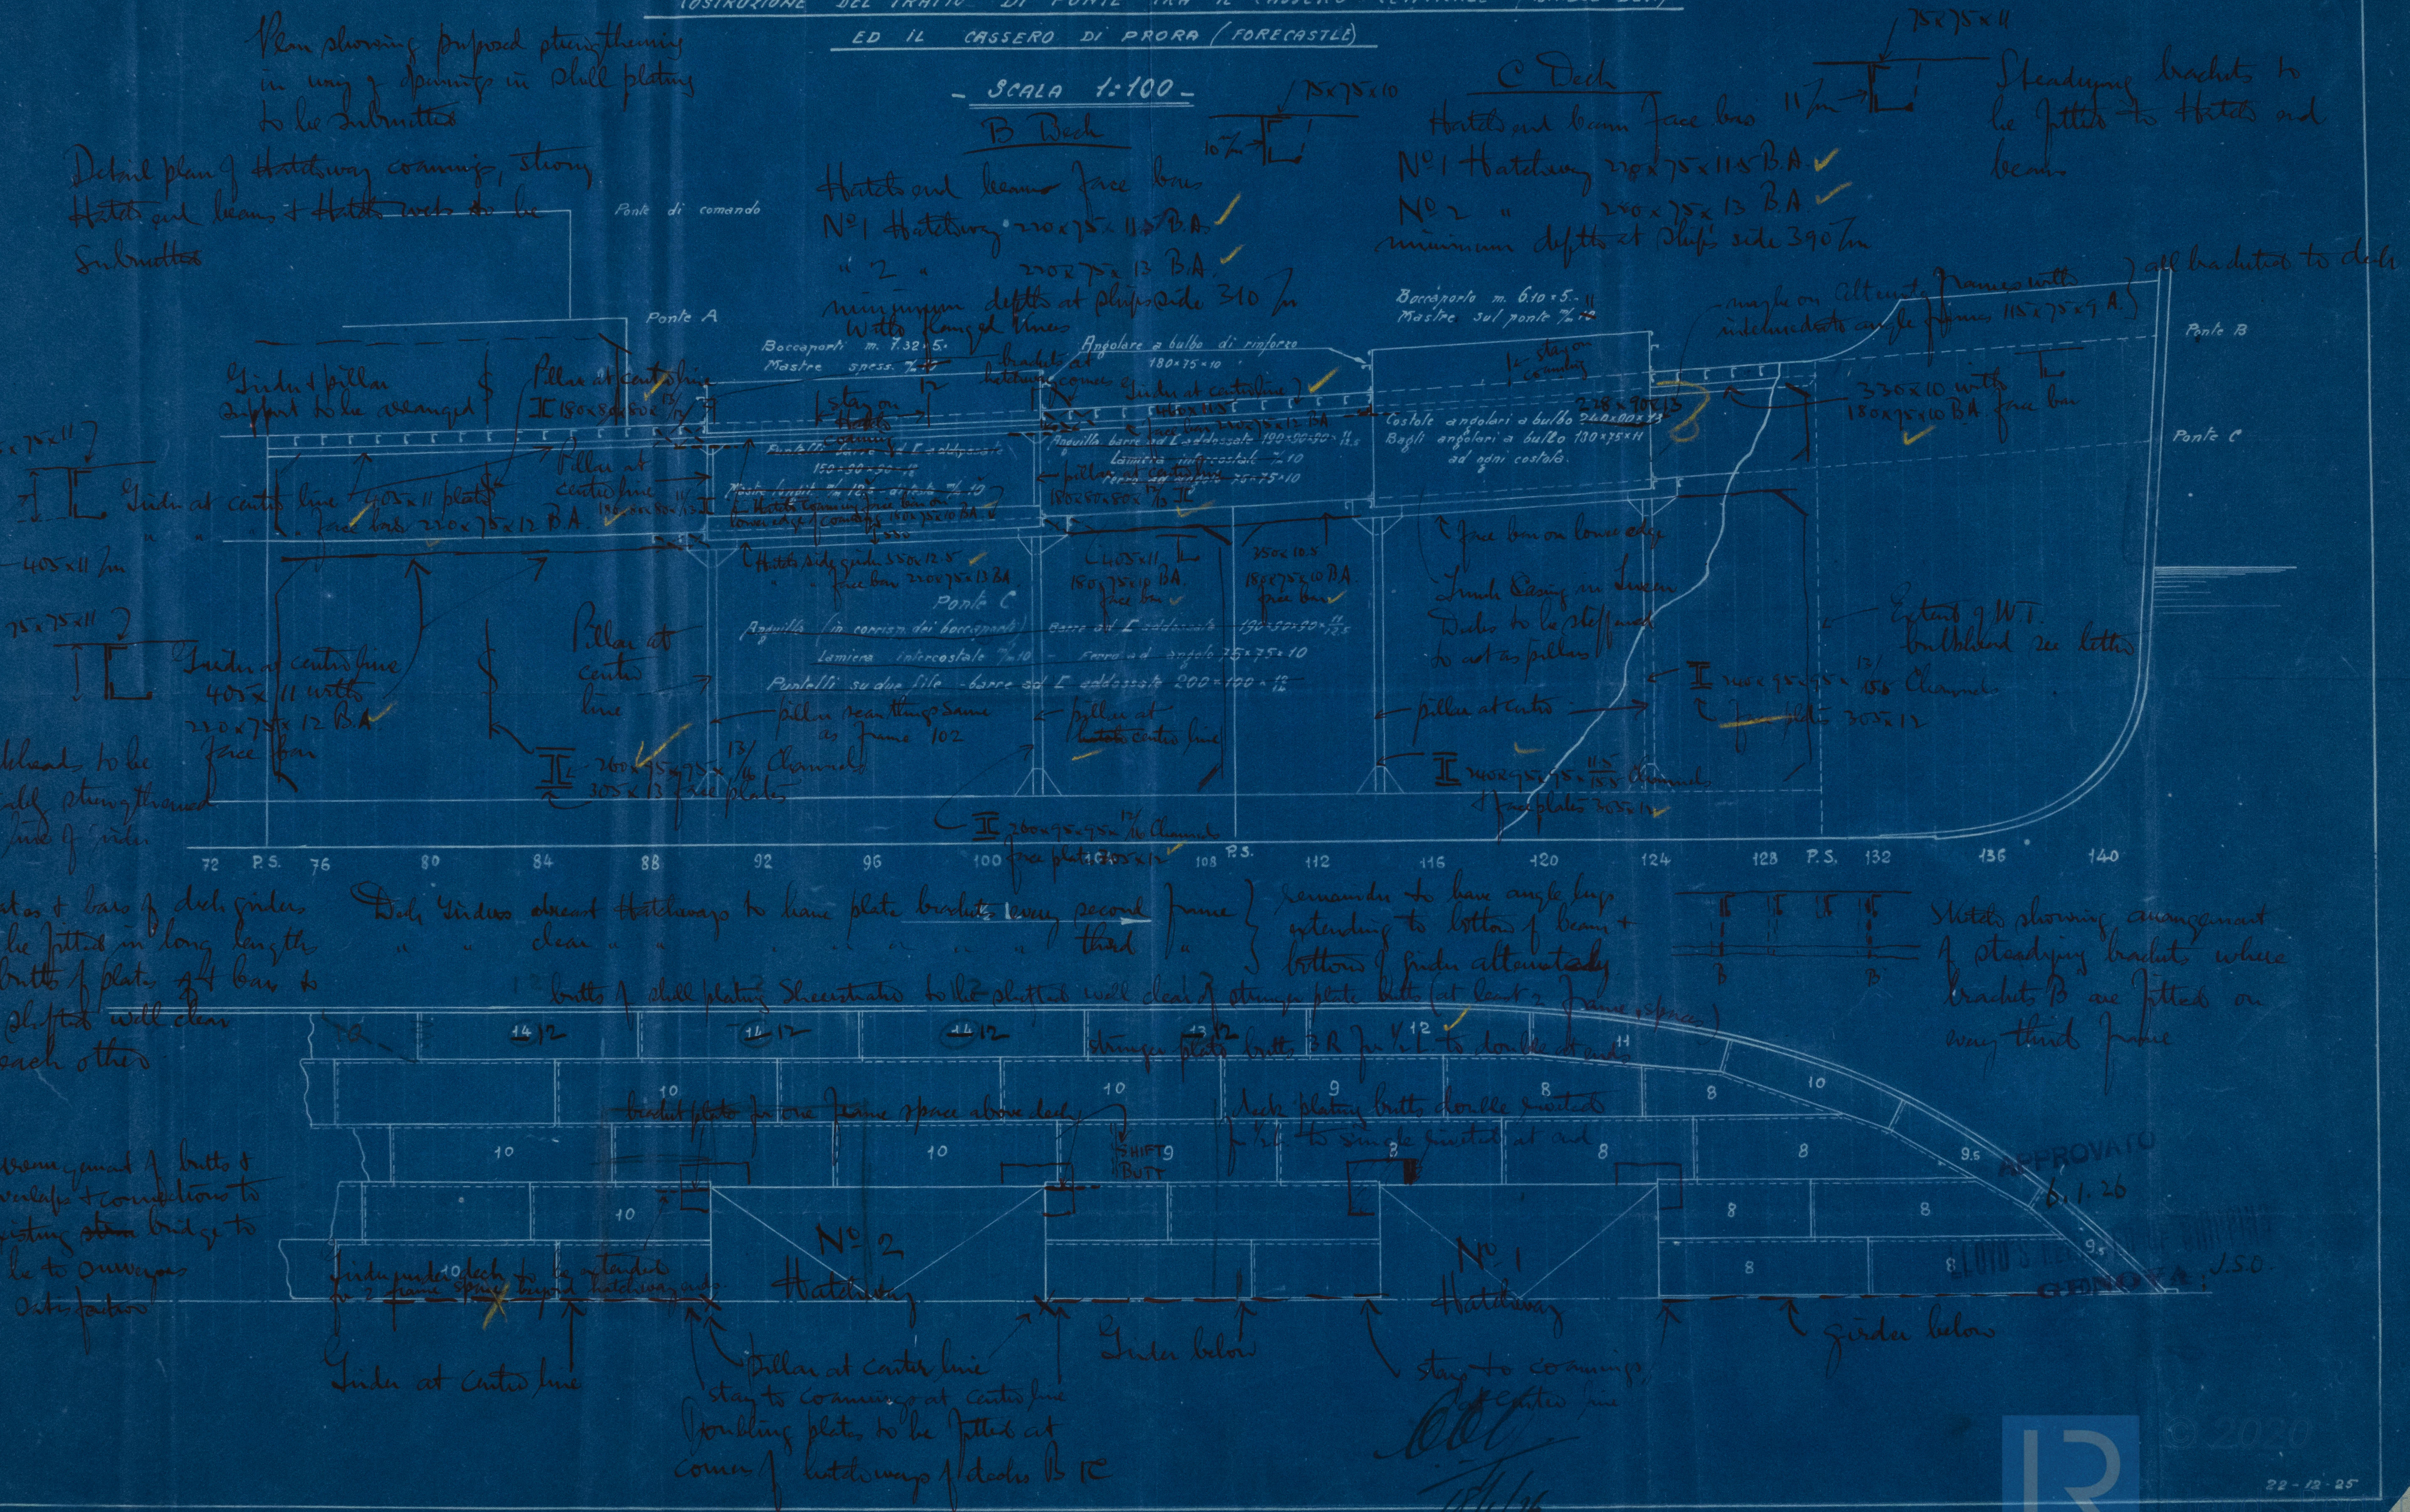

© 2020 Lloyd's Register Foundation