



### Abmessungen:

Länge über Alles	ca. 54,04 m.
Länge zw.d.Loten	49,50 "
Breite a.Spannen	8,85 "
Seitenhöhe	3,30 "
Freibord-Tiefgang	3,08 "
Brutto	497,95 Reg.To.
Netto	270,00 "

### Brücke

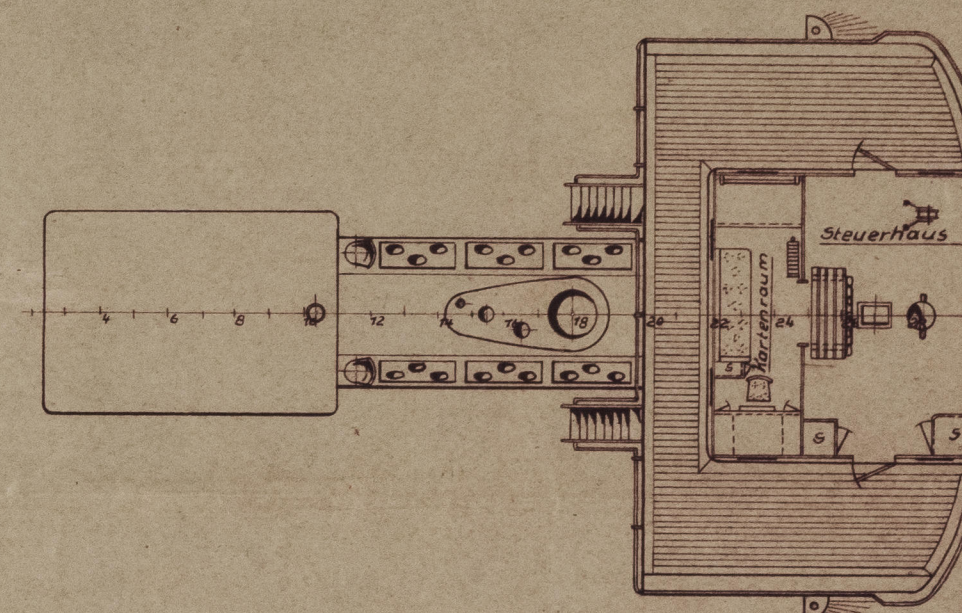

### Motorraum

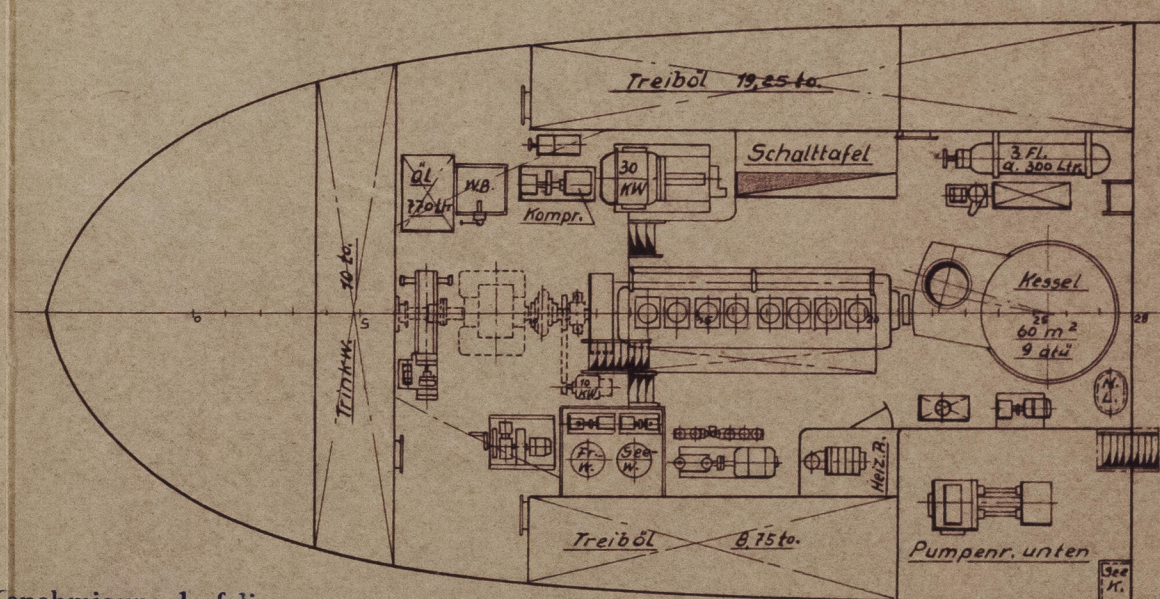

Ohne meine Genehmigung darf diese Zeichnung bzw. Abbildung weder vervielfältigt noch dritten Personen oder Konkurrenzfirmen zugänglich gemacht werden.

Gesetz über Urheberrecht:  
Entfernung dieser Aufschrift wird nach § 274 St.G.B. verfolgt.

D.W. Kremer Sohn, Elmsborn

## Motor-Tankschiff "Jsebek"

Klasse: Lloyd's Register 100 A1 m.Eisr.  
"Carrying Petroleum in Bulk"

D.W. Kremer Sohn Schiffswerft Elmsborn

### Generalplan

Maßstab:	Gez. 11.12.51. 5m.	Zeichnungs Nr.
1:100	Ges. 144.6.51	1001





N/N. TOUCAN

S/S 664

RECORDS DEPT:  
LONDON

'ISEBEK

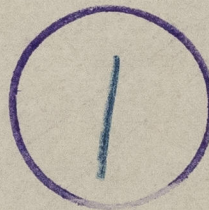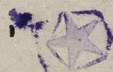

General arr.



© 2021

Lloyd's Register  
Foundation

010037-010045-0045