


VAPOR


"ALFONSO XIII" (BUQUE N° 1 - SESTAO)

DISTRIBUCION GENERAL

DIMENSIONES PRINCIPALES: Eslora PP=146.29 MANGA=18.59 PUNTALE=10.89 M.
Escala=1:100

 


CUBIERTA DE BOTES A POPA

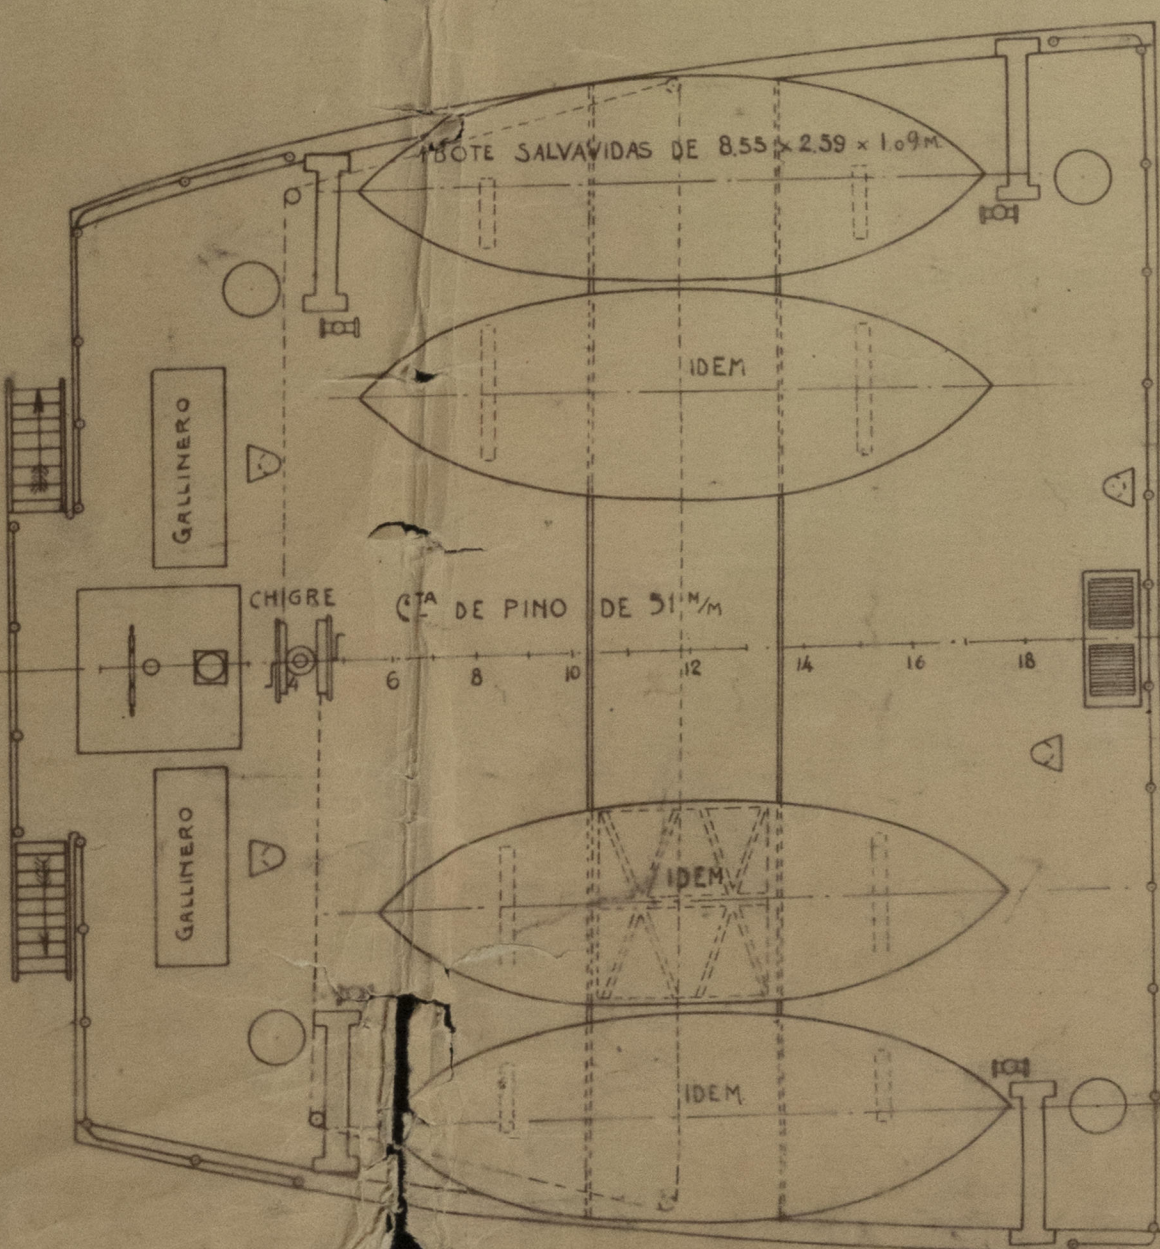


Popa, Alfonso XIII, en su punto de partida.
Popa, Alfonso XIII, en su punto de llegada.
Ventilador, Alfonso XIII, en su punto de llegada.

CUBIERTA DE BOTES

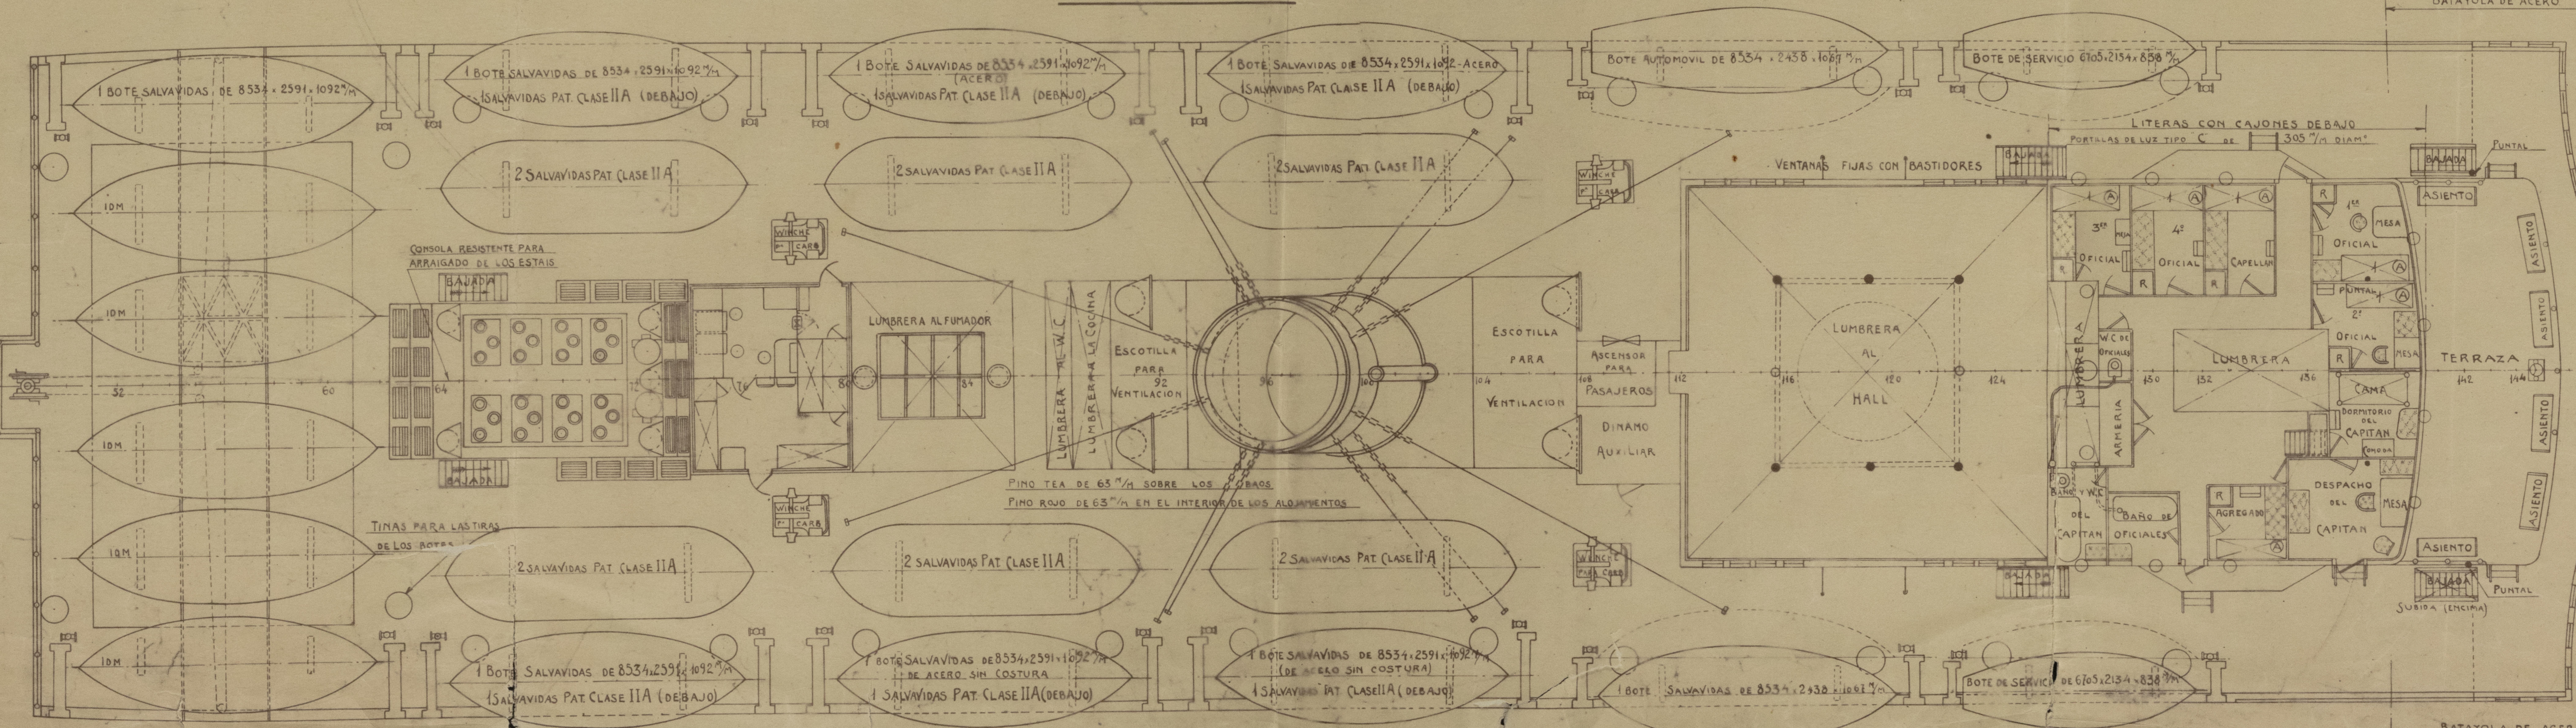

PUNTE VOLANTE.

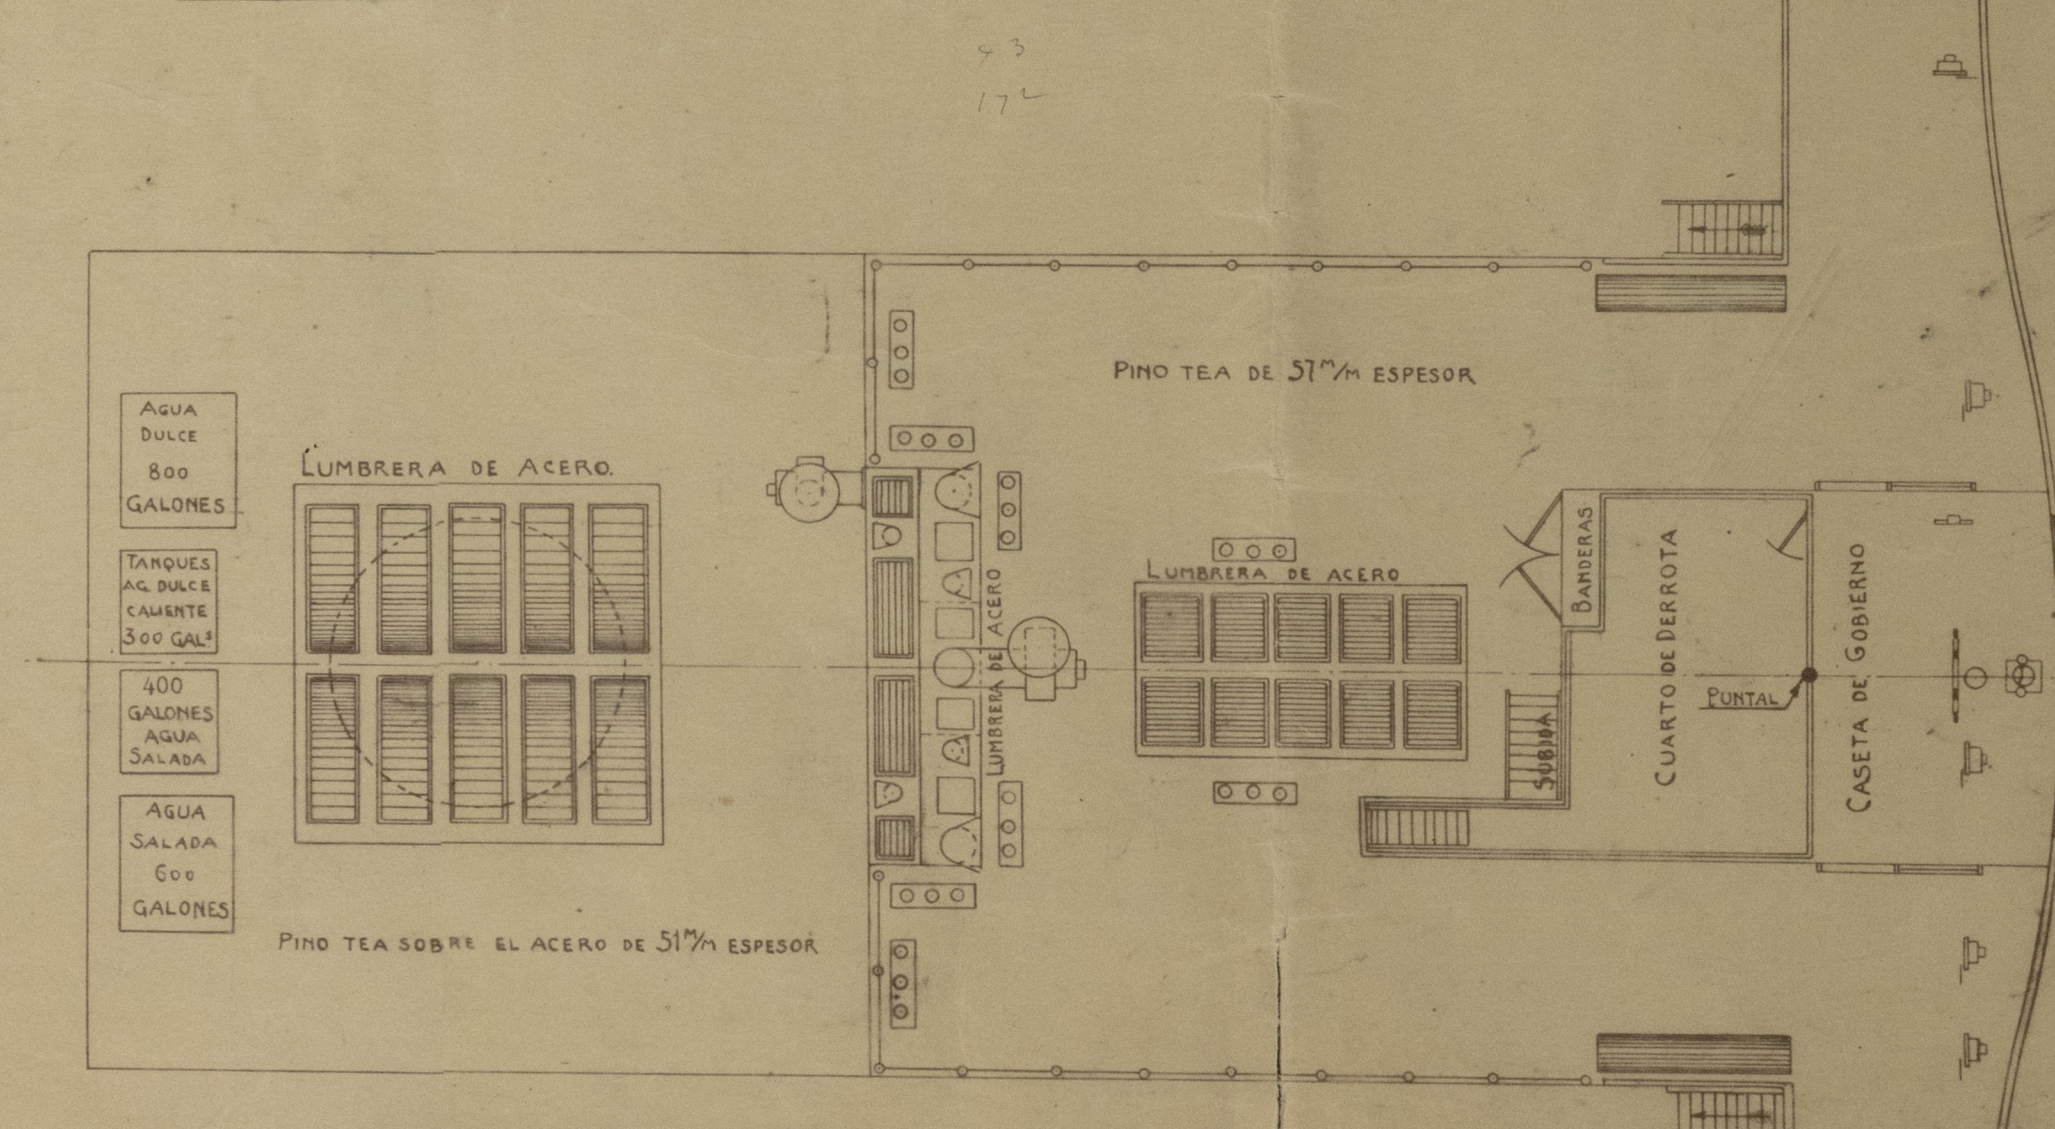

General Arrgt.
Profile & Decks

Gen Box 2233.

"Alfonso XIII"
Bbo 6279.

"

Havana

0900-597010-197010



© 2021

Lloyd's Register
Foundation