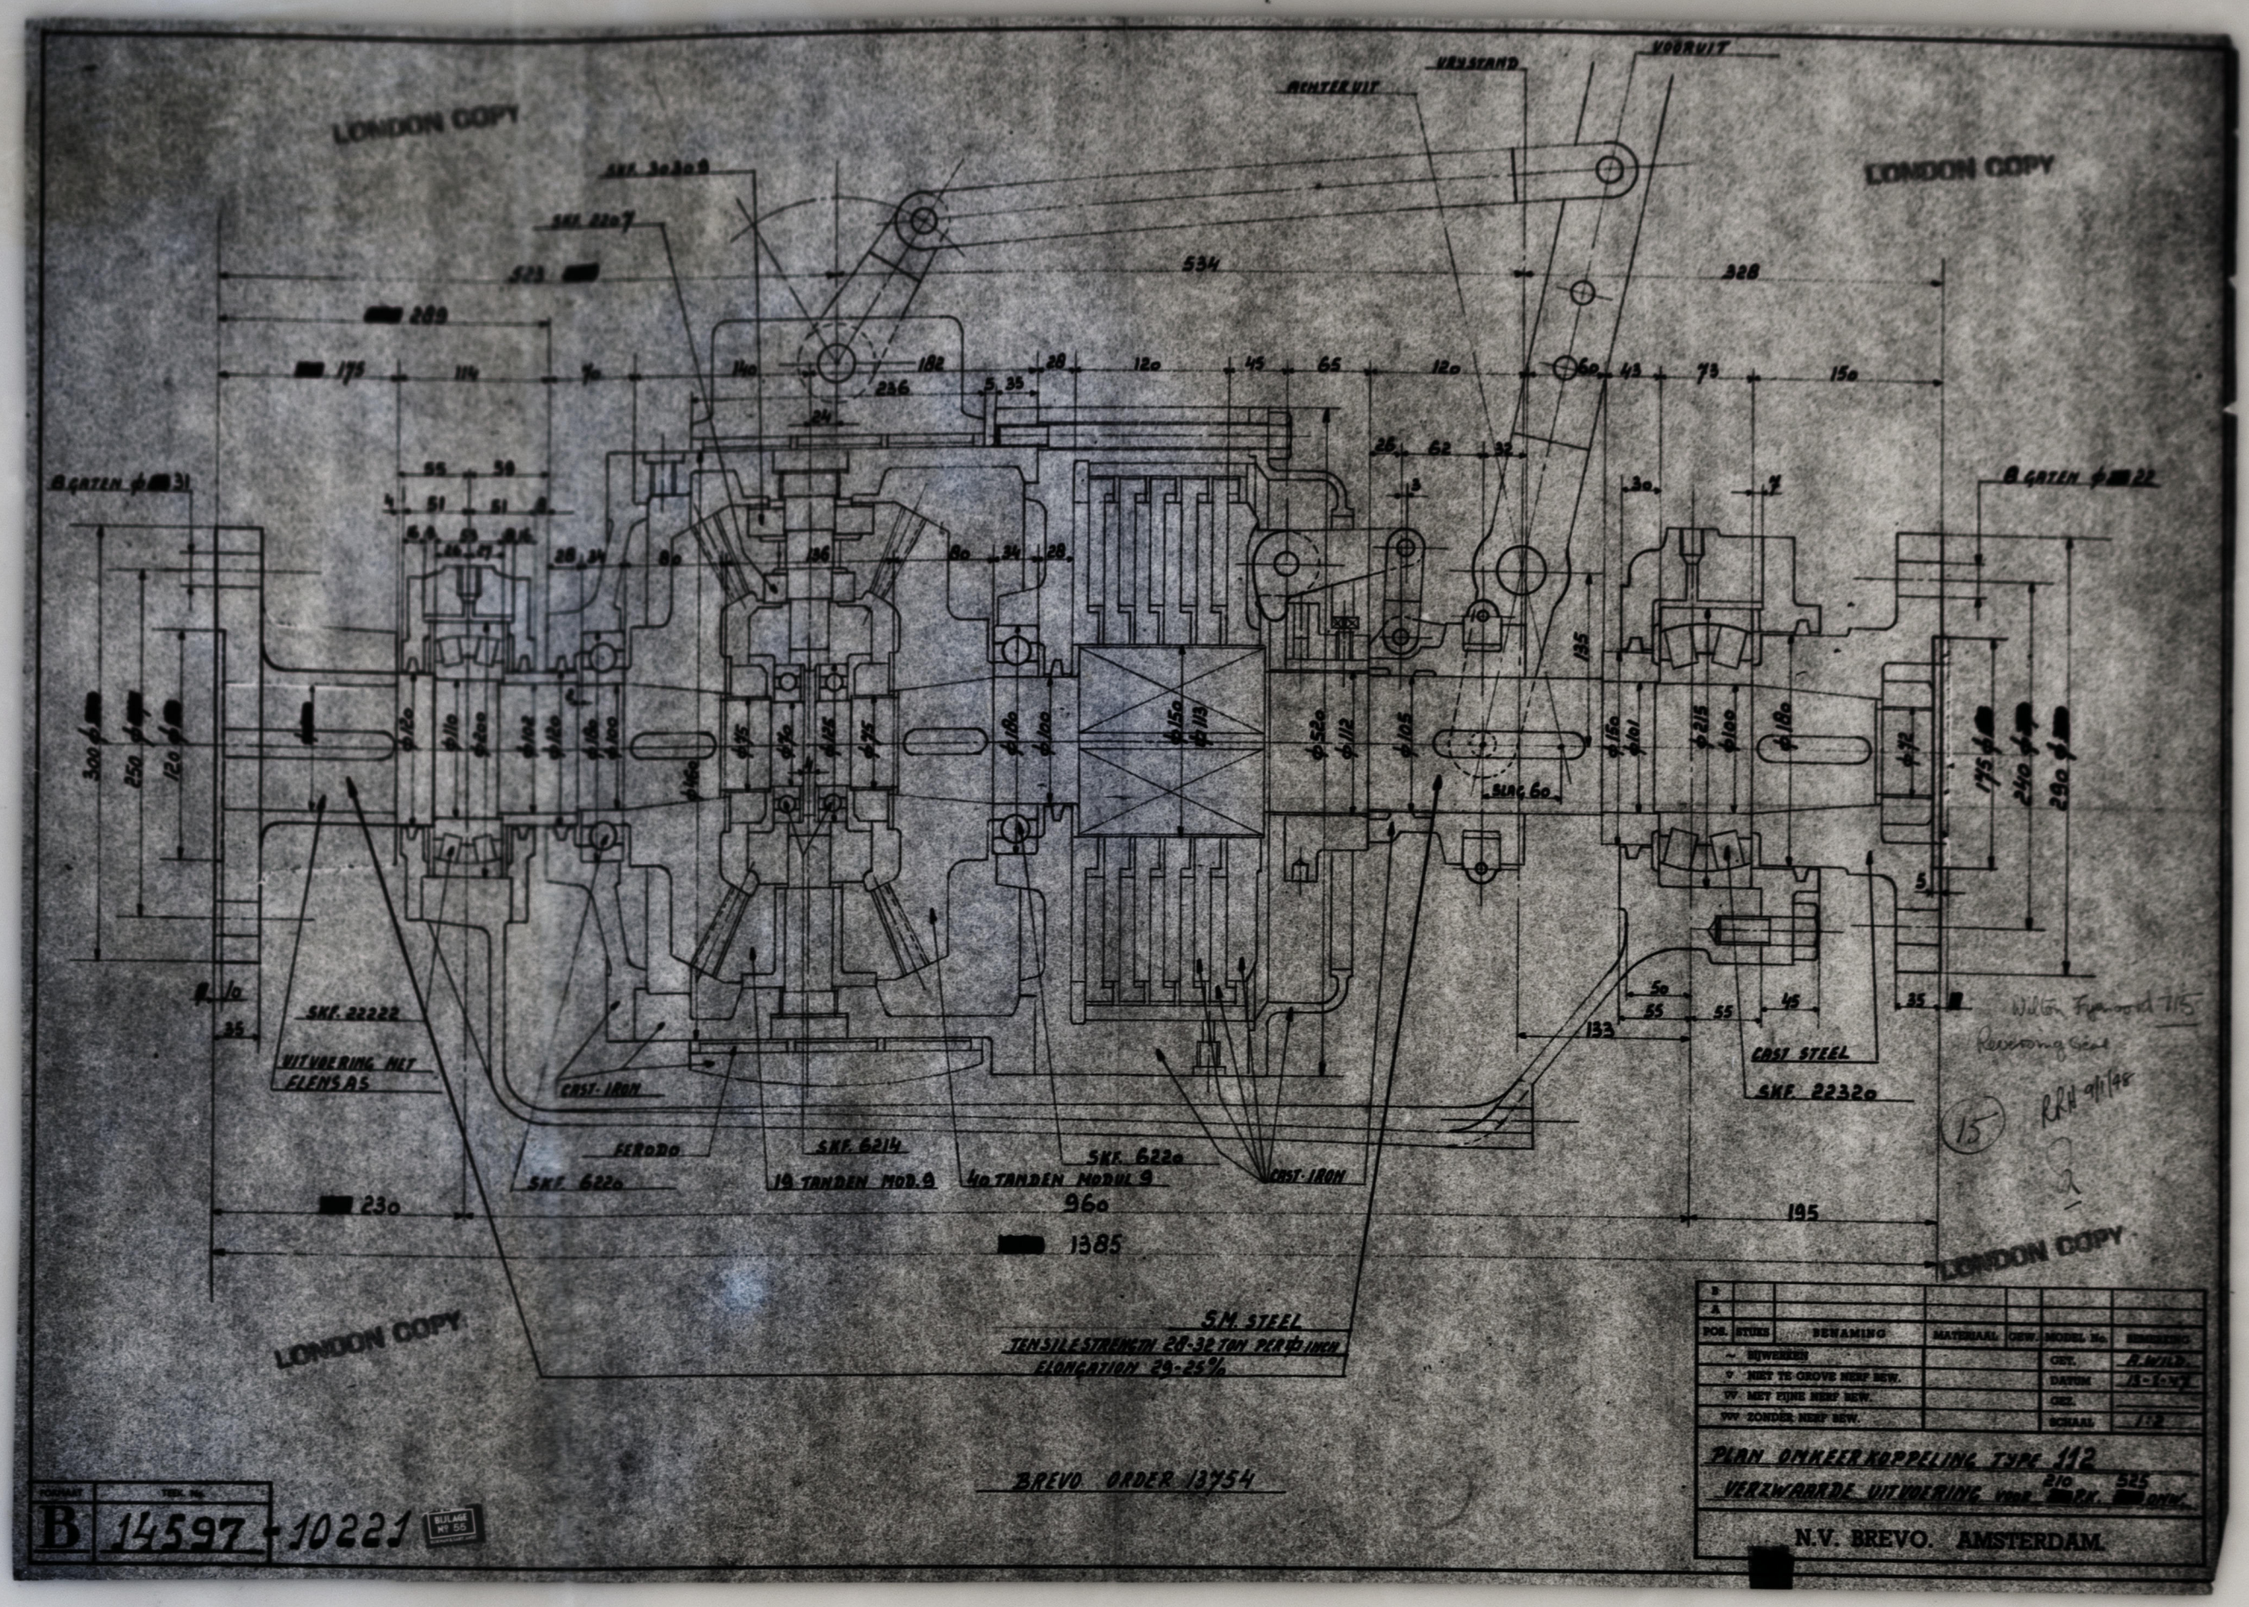

POS.	STUK	BENAMING	MATERIAAL	GEW.	MODEL No.	TEKENING
~		NIJWERKEN			CET.	B.H/T.D.
V		MET TE GROVE NERF NEW.			DATUM	8-10-48
VV		MET FIJNE NERF NEW.			GEZ.	
VVV		ZONDER NERF NEW.			SCHAAL	1:2

PLAN OMKEER KOPPELING TYPE 112
VERZWAARDE UITVOERING VOOR [redacted] PK [redacted] RPM.

© 2021 Lloyd's Register Foundation