
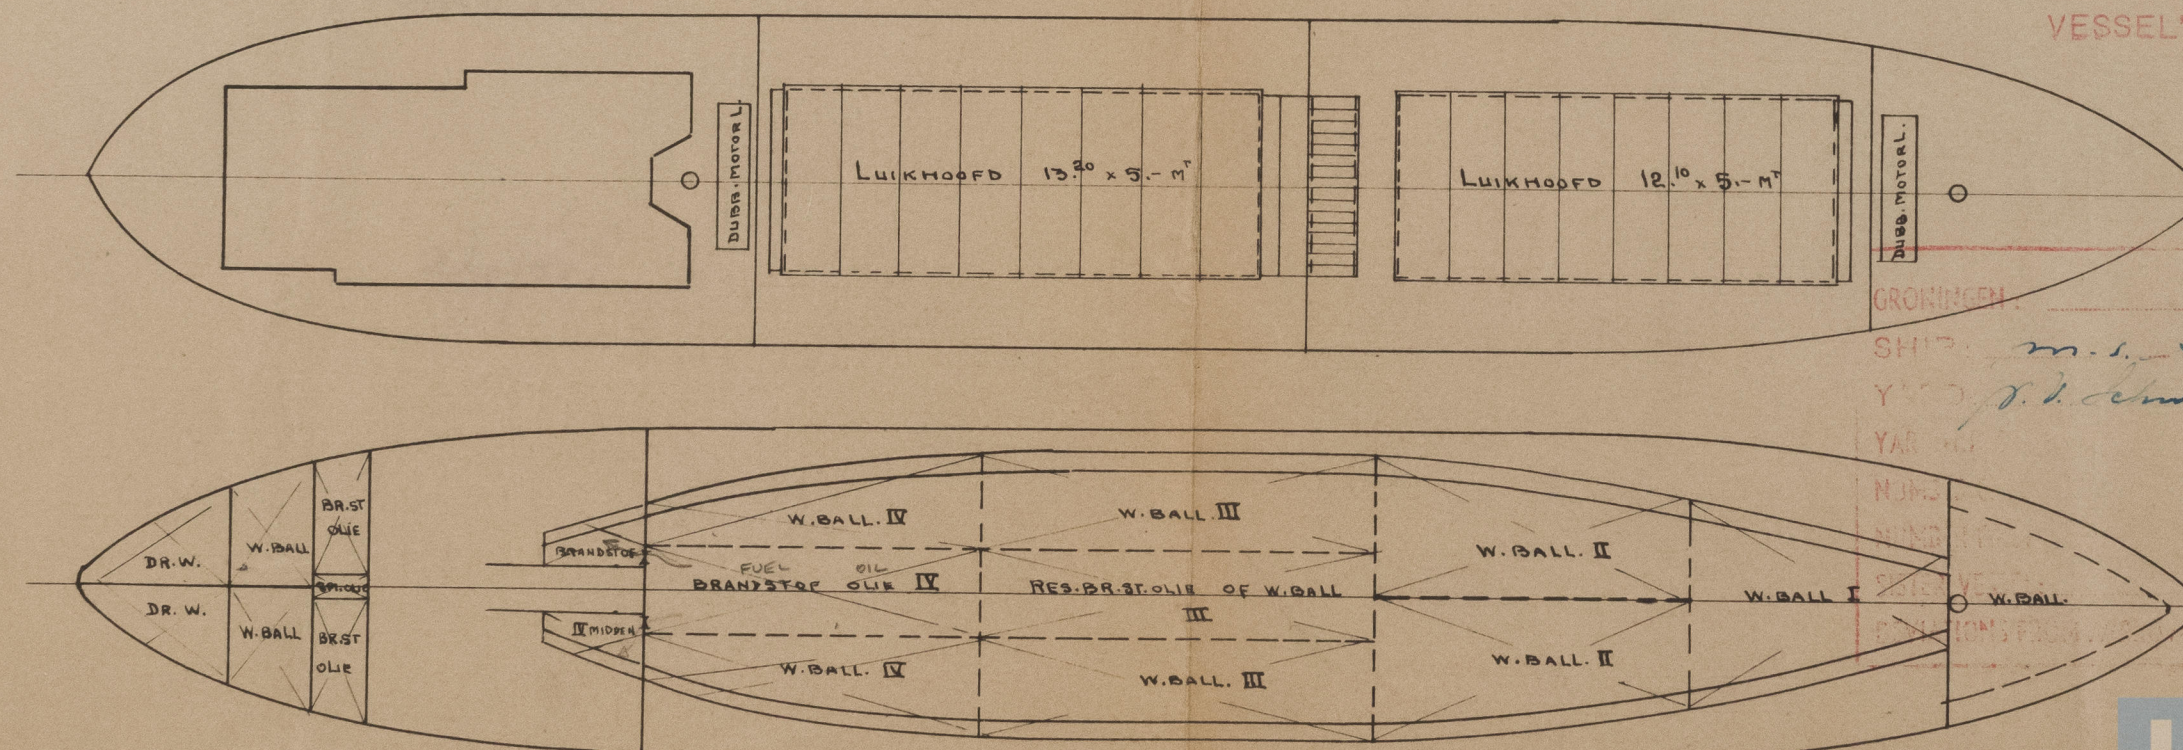


REGISTRATIE		
REG. N°		
ROEPLETTERS		
THUISHAVEN		
SIGNAL-AFMETINGEN	METERS	VOETEN
LENGTE		
BREEDTE		
HOLTE		
LENGTE O.A.		
SCHEEPSMETING	REG. TON.	CUB. MT.
BRUTO		
NETTO		

M.S. SOLVANTI.

DATA		
ALGEMENE GEGEVENS		
AFMETINGEN	METERS	VOETEN
LENGTE O.A.		
" L.L.	55.225	181.34
BREEDTE O.S.	9.150	30.02
HOLTE TOT VRJDEK	3.630	11.97
DEADWEIGHT	M. TONNEN	E. TONNEN
ZOMERVRIJDE	824	812
WINTER "	791	779
" " N.A.	766	755
VLAG	BELGISCH	
KLASSE	LLOYDS REG 100 A.1.	

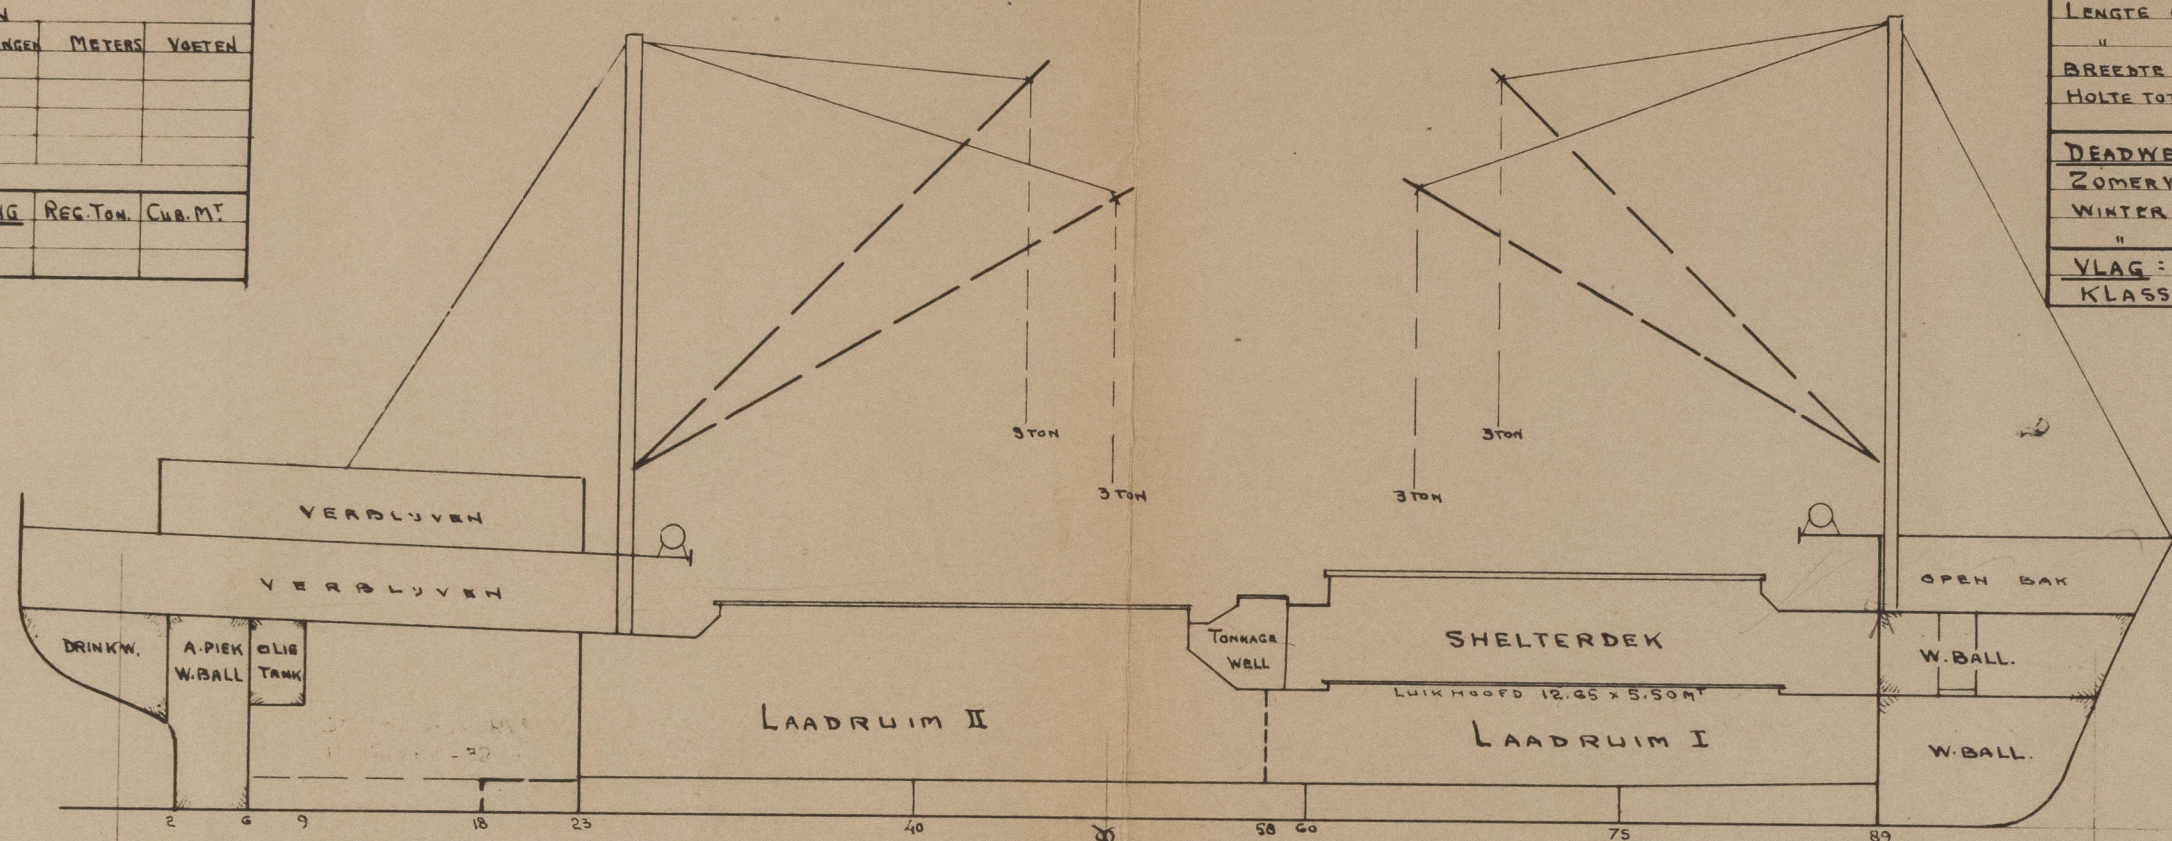

N.V. SCHEEPSW: GEBR. VAN DIEPEN, WATERHUIZEN - HOLLAND.

DELIVERED TO GRONINGEN Rpt No. 2025
VESSEL'S NAME, Solvanti

GRONINGEN 30-11-59
SHIP: m.s. Solvanti
YARD: J. J. van Diepen
YARD NO. 904
NO. 2000
2025

Profile 2021
Lloyd's Register
Sur. Adv. 1501-1
Foundation

012678-012685-0213

RECORDS DEPT..
LONDON.



" SOKVANTI " ★

Profile



© 2021

Lloyd's Register
Foundation

012678-012685-0213