



RUANG II
250,26 m³

RUANG I
175,18 m³

GELADAK SEKOTJI

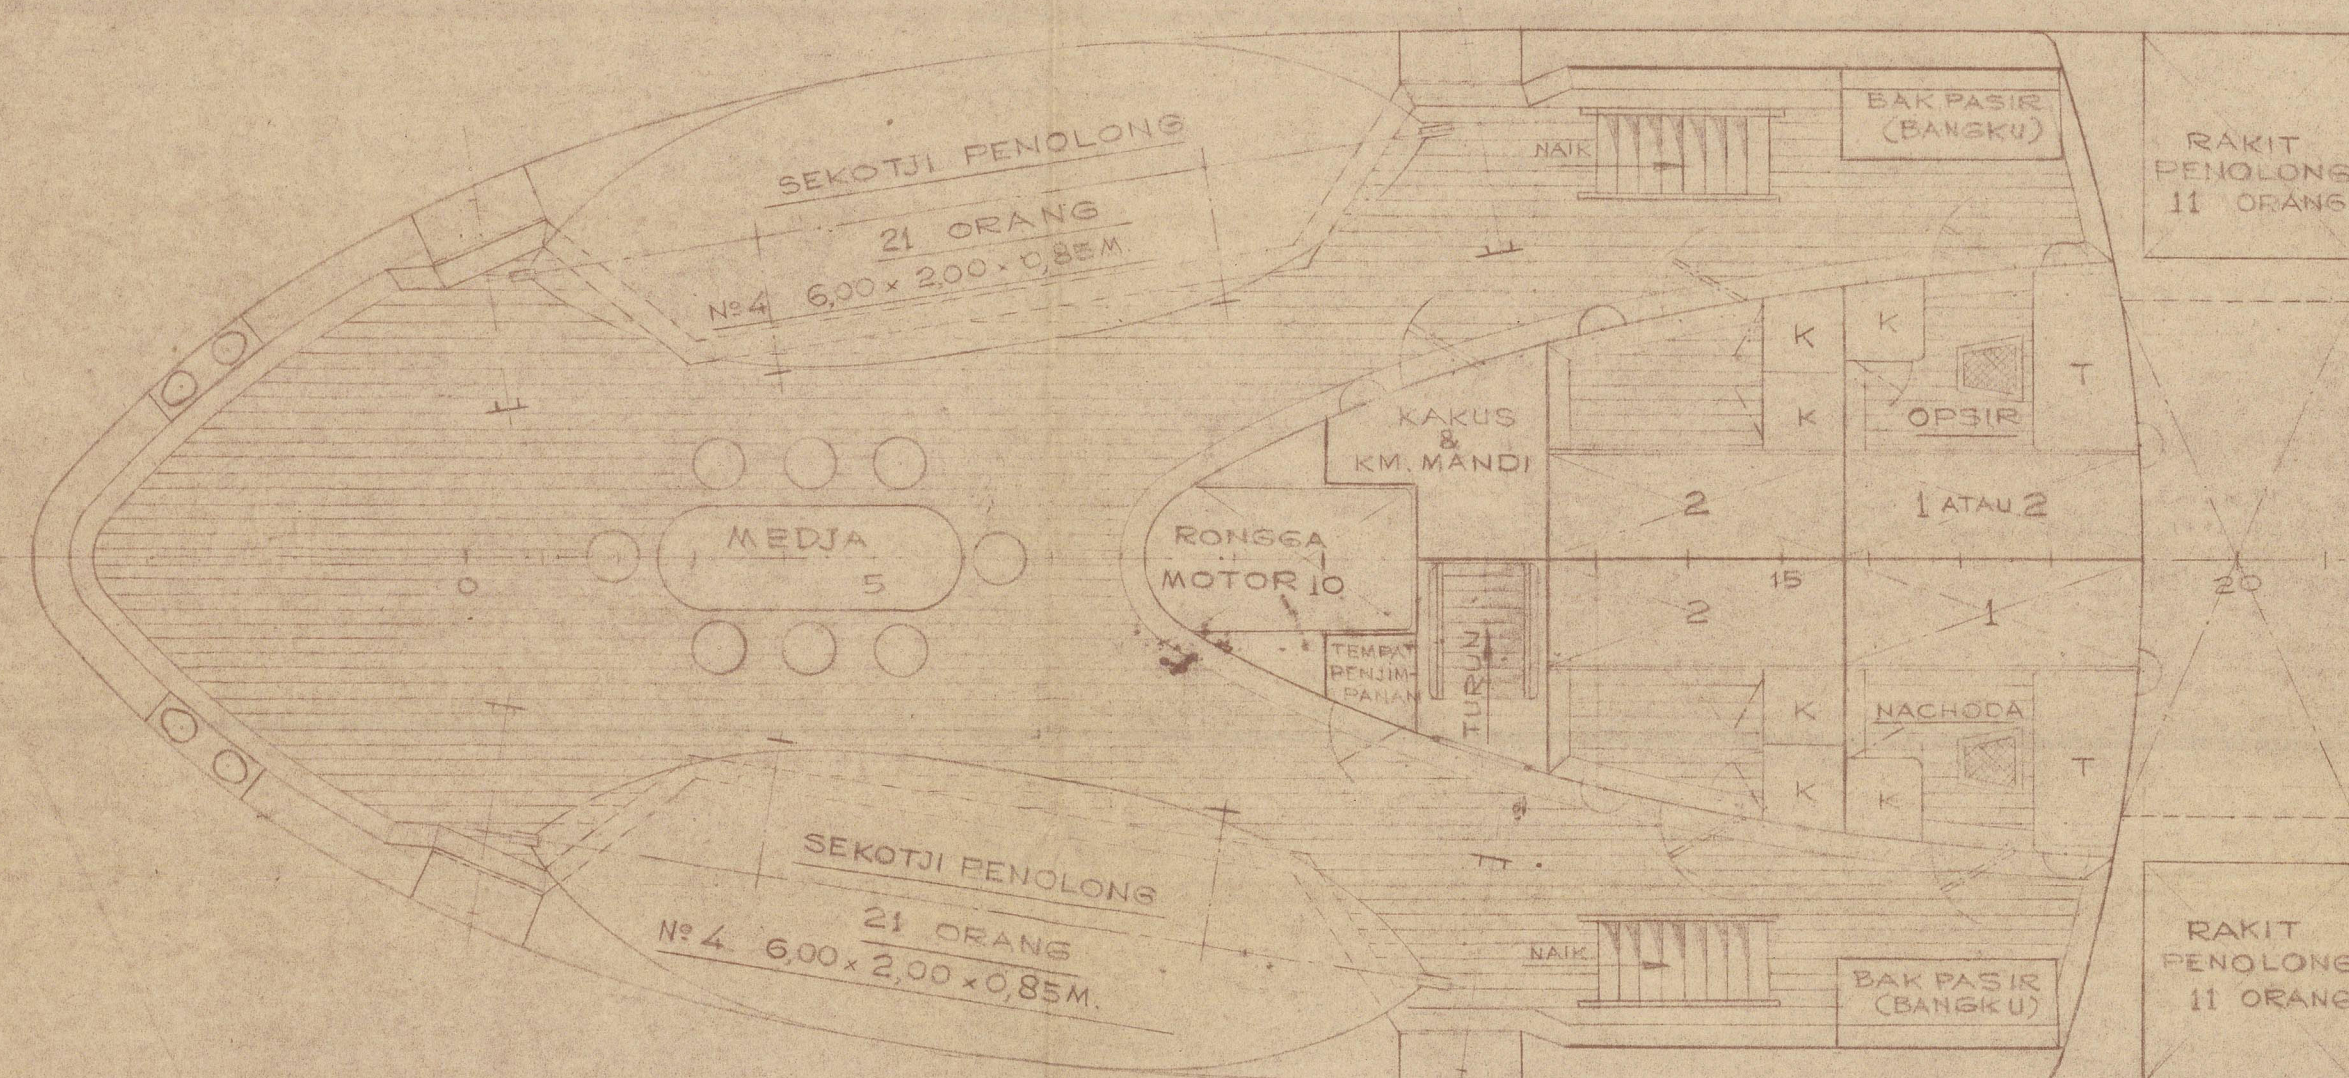


GELADAK ANDJUNG

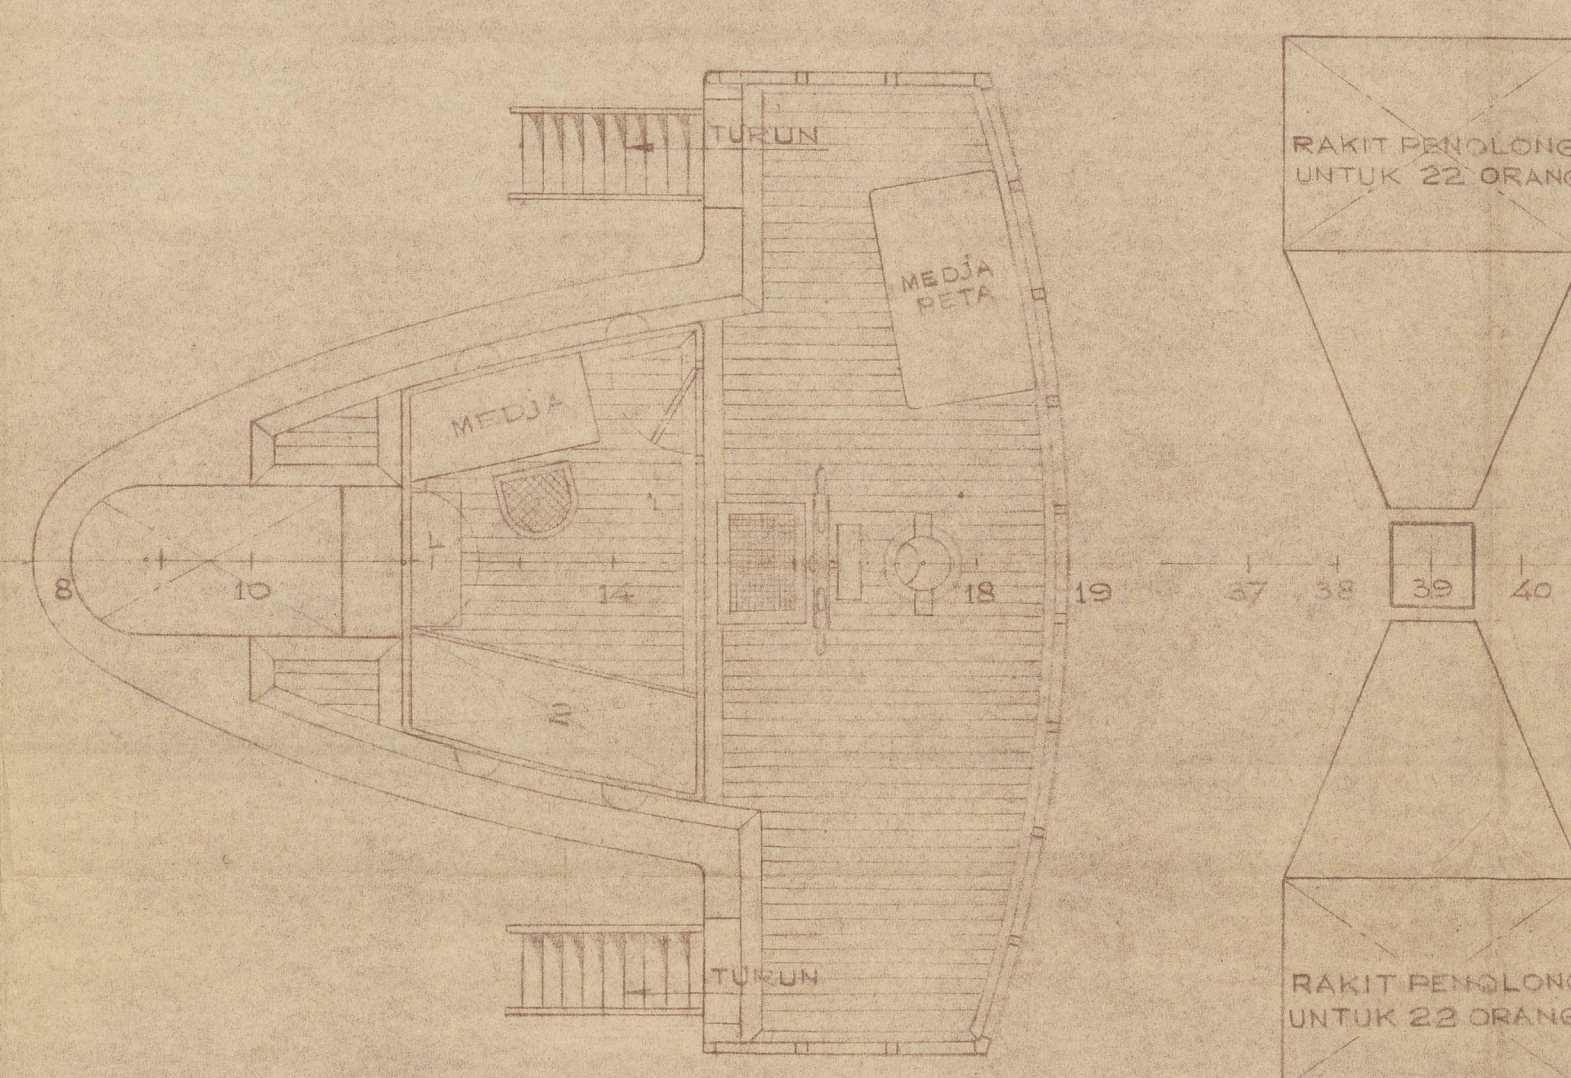


UKURAN POKOK

Panjang seluruh	44,50 M.
Panjang garis perum	40,40 "
Lebar	7,00 "
Tinggi	2,85 "
Dalam	2,45 "
Ruang muatan I	175,18 m ³
Ruang muatan II	250,26 m ³
Muatan	± 330 Ton

GELADAK HALUAN

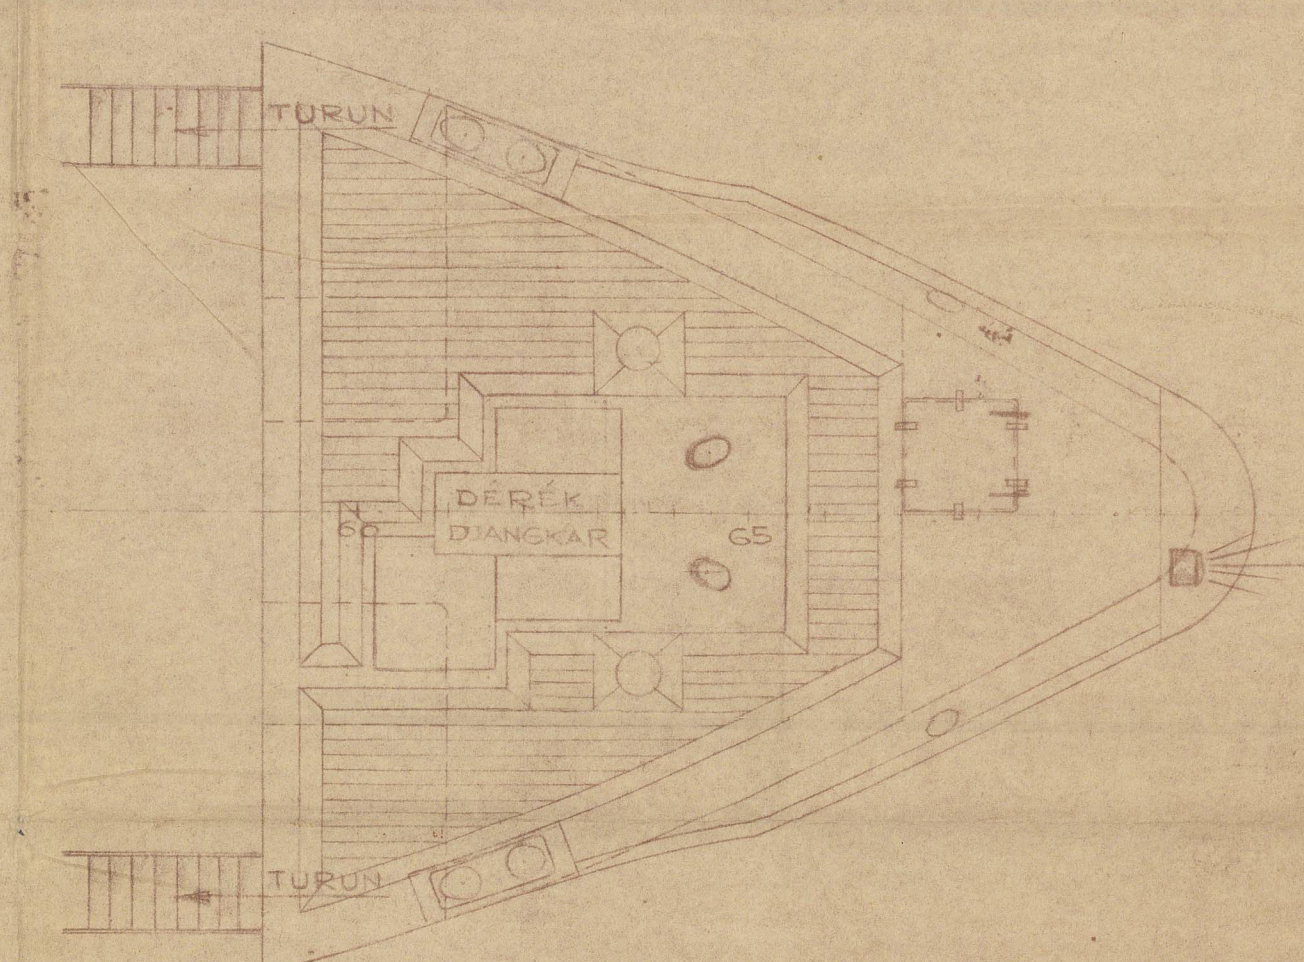

GELADAK BESAR

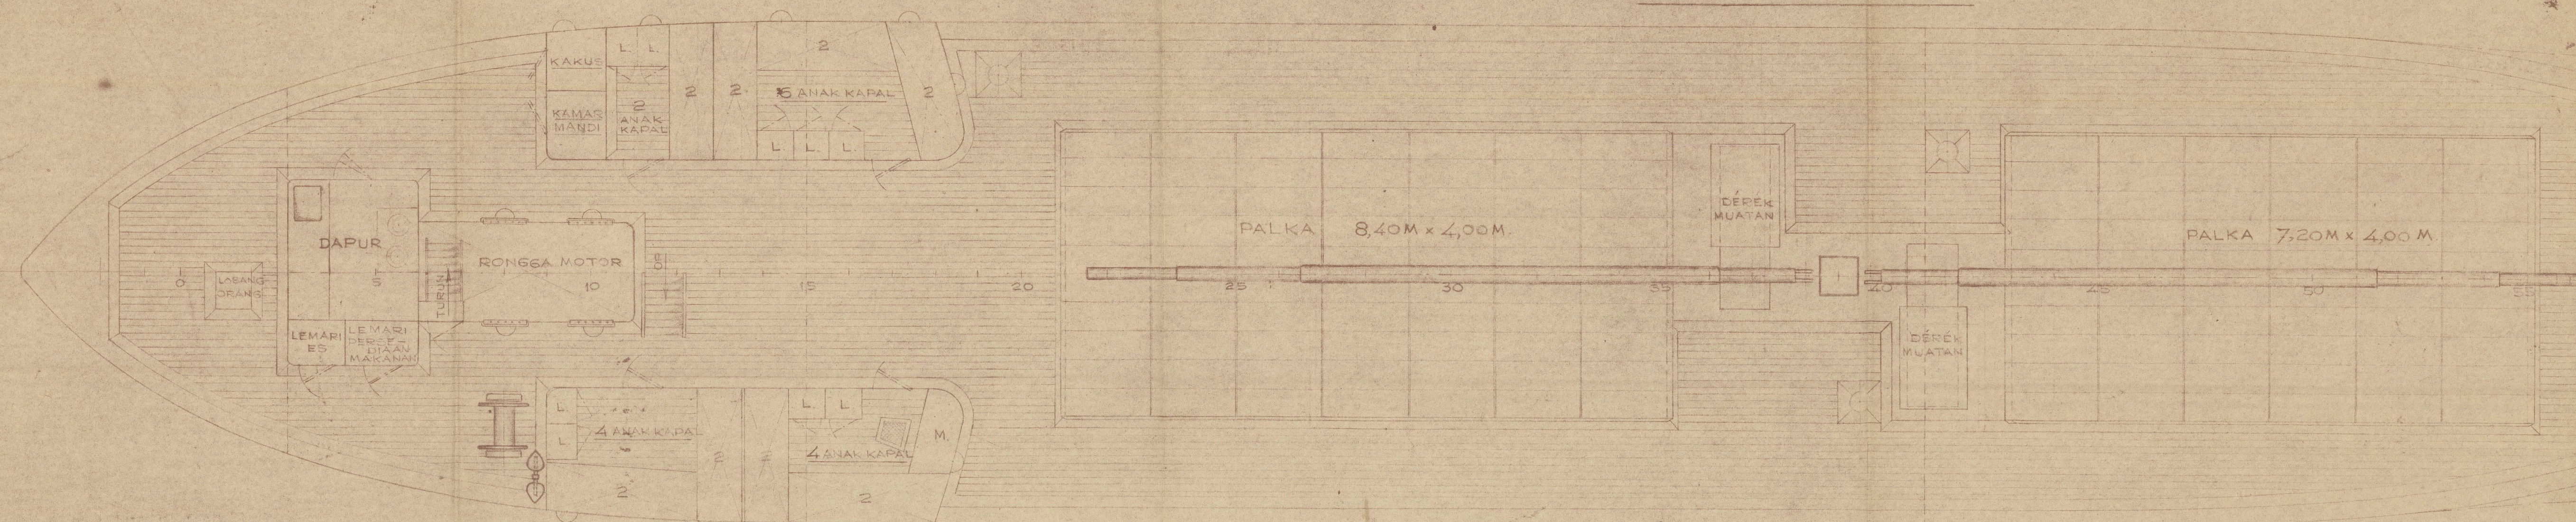

MENURUT BUKU "VERORDENINGEN EN BEPALINGEN SCHIEPVAART, DEEL 1A, HERDEUK 1947"

DJUMLAH DEWI: ARTIKEL 59 HAL. 143 EYLAGE IX KOLOM A HAL. 215 2 PASANG (PANJANG PERTANDAAN 37-43)

BESARNIA SEKOTJI PENOLONG: ARTIKEL 60 HAL. 144 IX D 216 12 M³

60% DARI 159 ORANG = 96 ORANG ARTIKEL 61-3 HAL. 145

DILEHAKAPI DENGAN:

2 SEKOTJI PENOLONG	UNTUK 2 x 21 = 42 ORANG
2 RAKIT PENOLONG	" 2 x 22 = 44 "
2 RAKIT PENOLONG	" 2 x 11 = 22 "

DJUMLAH = 108 ORANG


DIEGEVEN AAN: *Lloyds Reg.*
D.D.O. - 9 Apr. 1958

PABERIK KAPAL INDONESIA
V.P.V. N. PERUMAHAN DIKARTYA
RENTJANA UMUM S.211.01
COASTER 300 TON I.B.

ORDER NO. BN. 245
SOLUSI NO. 1150
29.8.58

TIRTONADI. ★

RECORDS DEPT.
LONDON

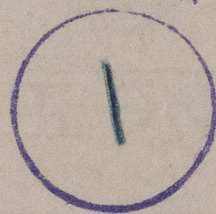

general Ami



© 2021

Lloyd's Register
Foundation

012744-012751-0036