




SLOEPEN DEK

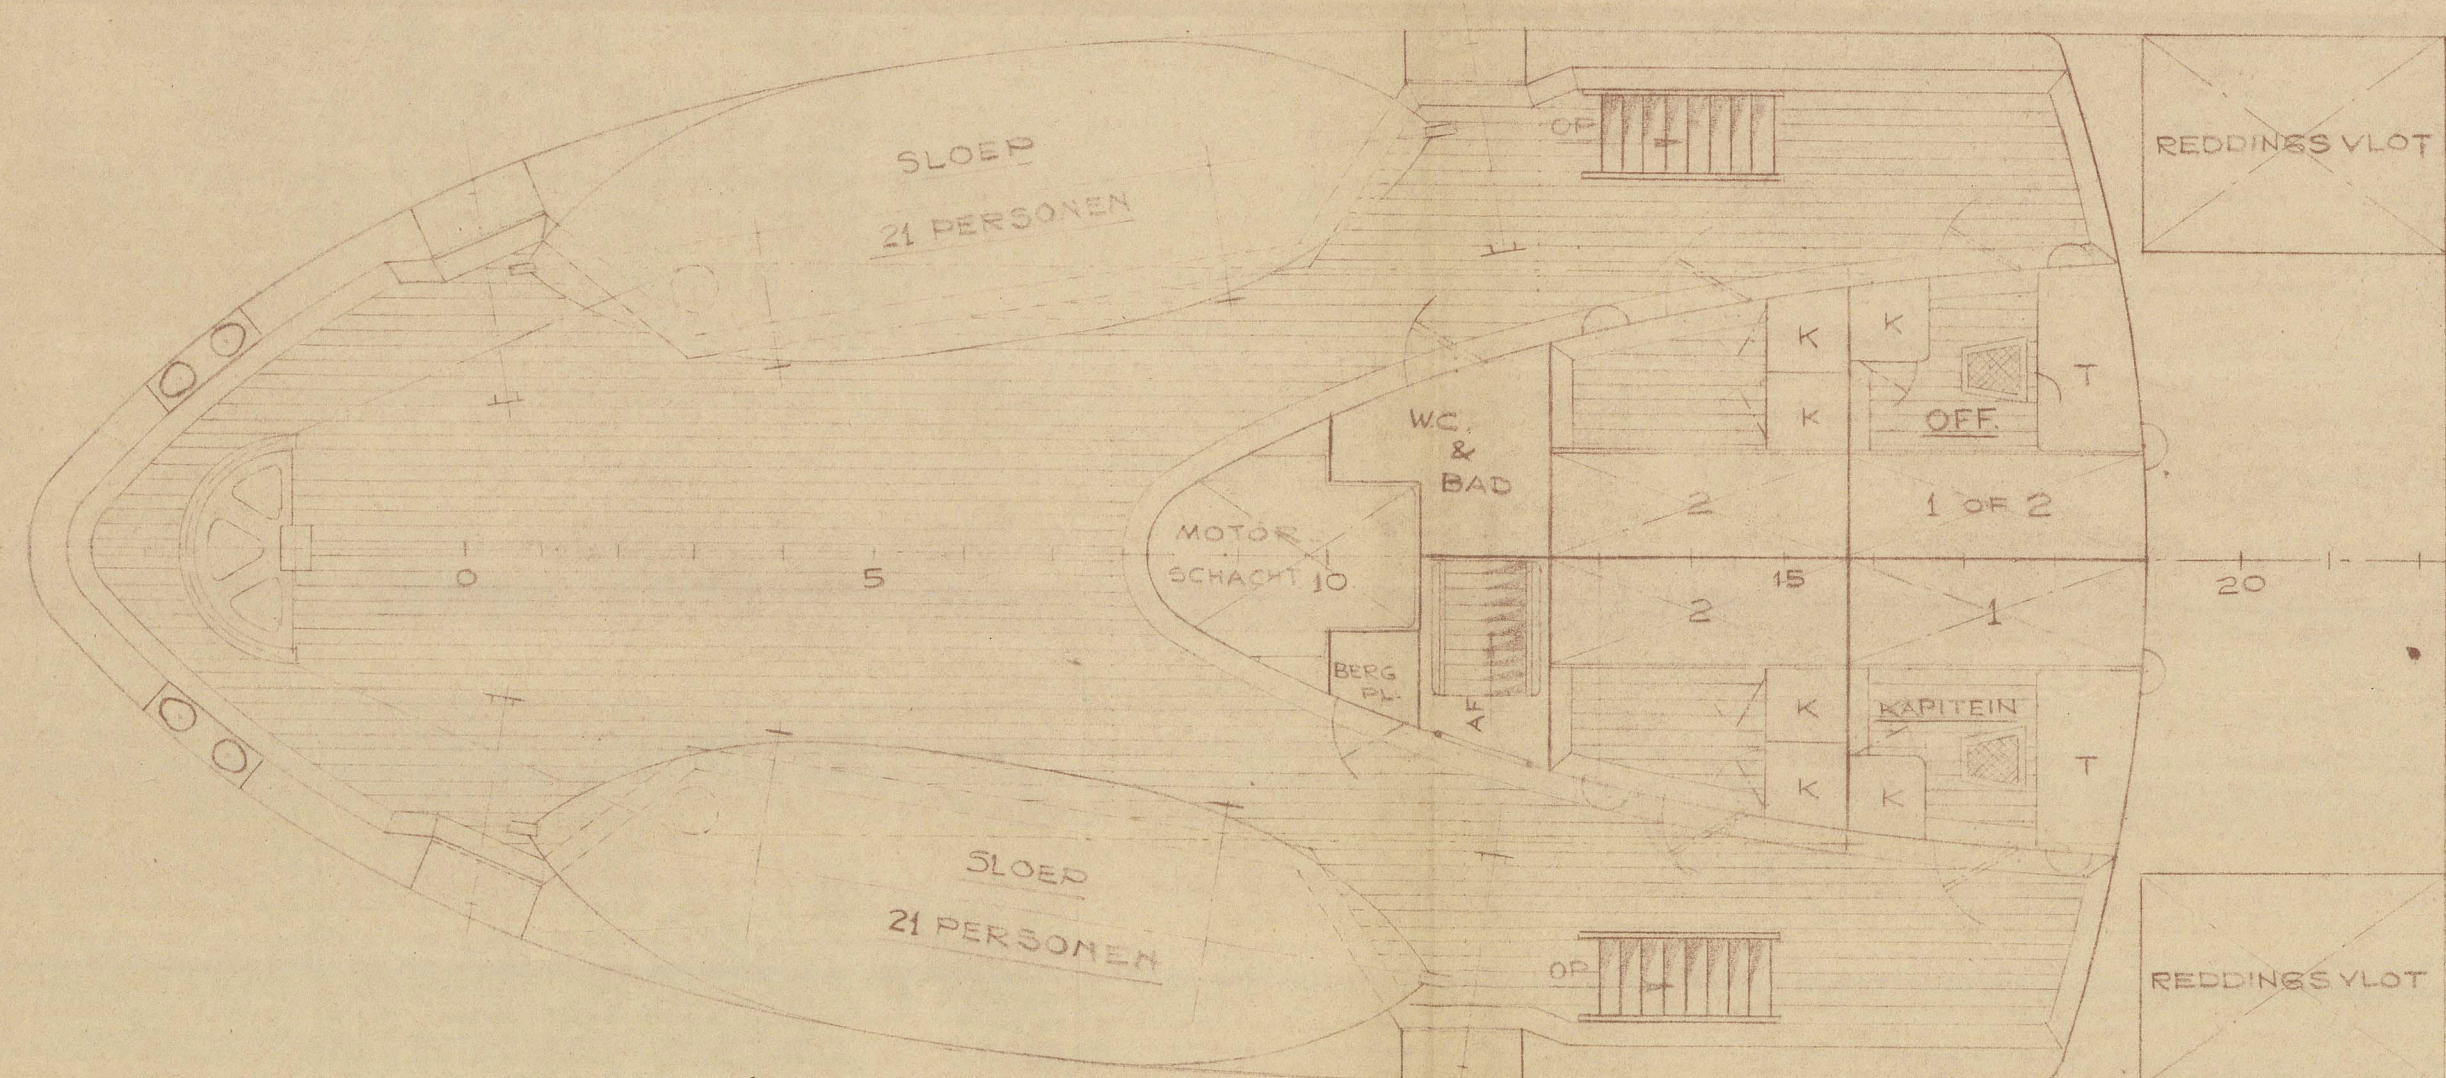

BRUG DEK

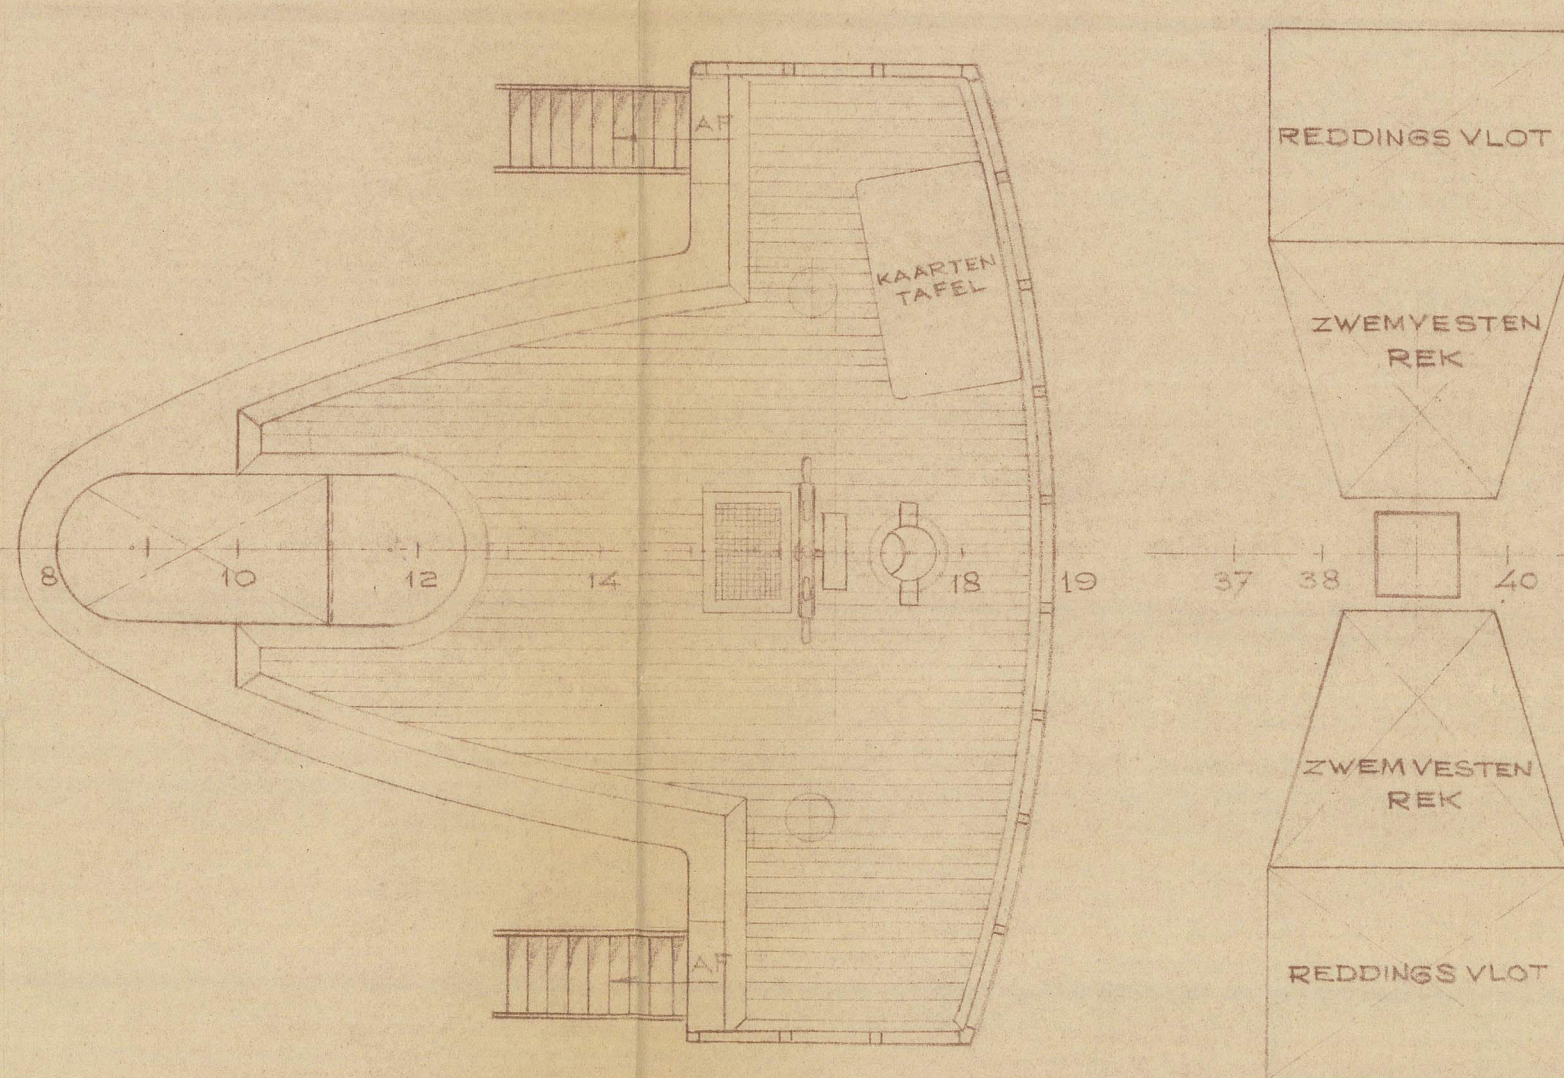


BAK DEK

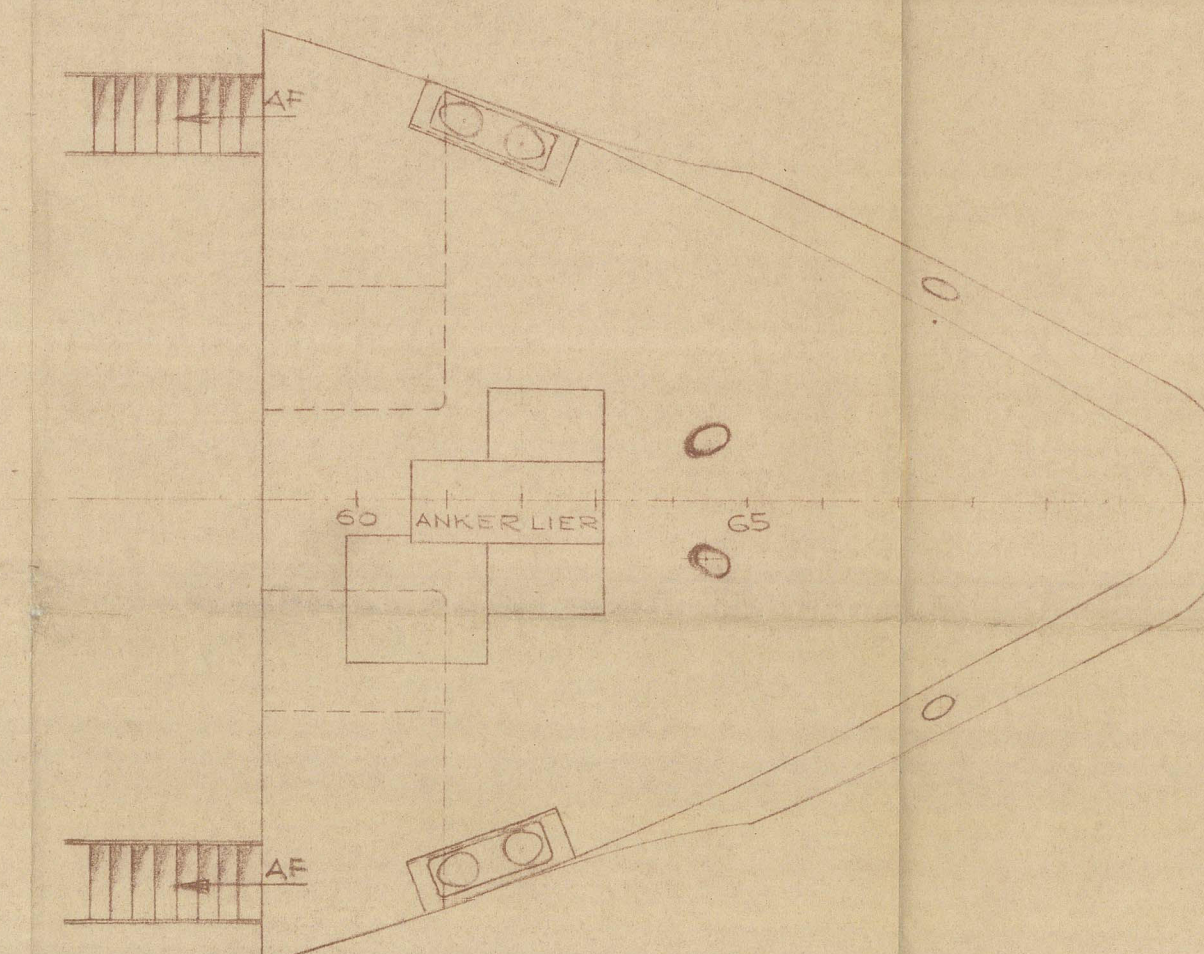

HOOFD AFMETINGEN

Lengte O.A.	44,50 M.
Lengte t.L.L.	40,40 „
Breedte	7,00 „
Holte	2,85 „
Diepgang	2,45 „
Dead weight	± 330 Ton.

HOOFD DEK

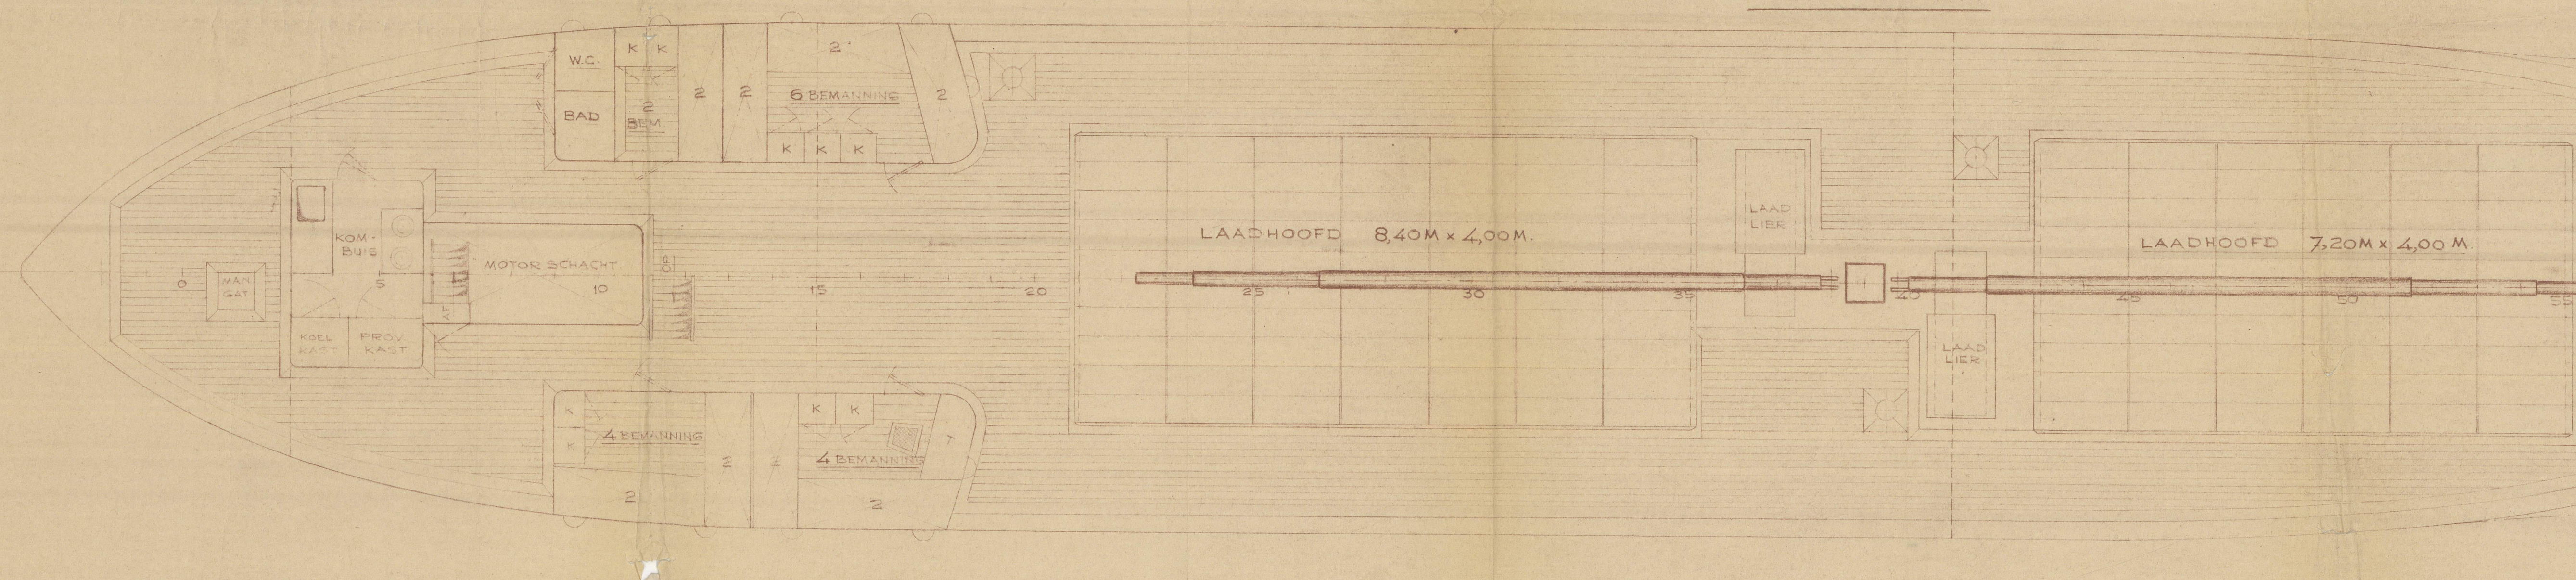

TER KEURING


OPGEGEVEN AAN: *Lloyds Reg.*
D.D.O. 30. Aug 1957

GENERAL ARRANGEMENT

ALGEMEEN PLAN S.211.01-1
300T. COASTER

ORDEEN: BN.448
SCHAAL: 1:50
TEKEN: 29.8.57

RECORDS DEPT.
LONDON

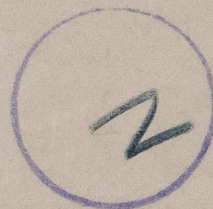

TIRTONADI ★


VEREENIGDE PRAUWEN VEREN.

YARD. NO. 448.

GENERAL ARRANGEMENT.



© 2021

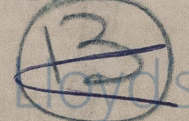

Lloyd's Register
Foundation

012744-012751-0037