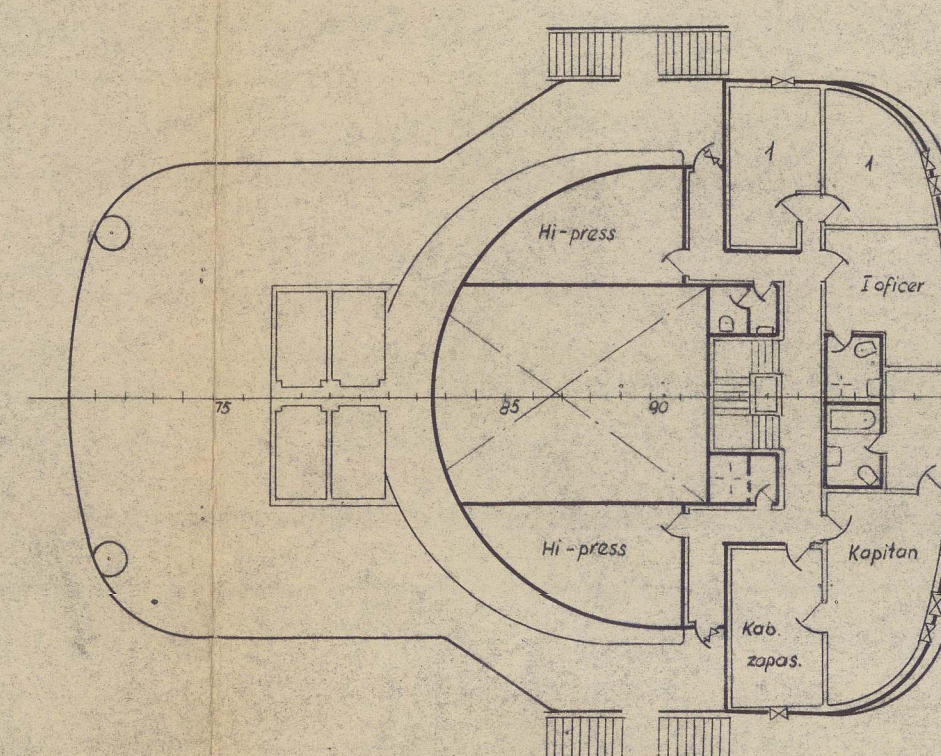


Dno podwójne

[illegible]

	otwarty	zamknięty
Lc	152,50 m	152,50 m
Lpp	141,10 m	141,60 m
B	19,40 m	19,40 m
H.p.o.	11,65 m	11,65 m
H.p.g.	8,70 m	8,70 m
T	7,71 m	8,75 m
Nosność	9300 t	11.600 t

Pojemność tonaż:

ziarno	~ 629,000	stopień zsz. c.
bale	~ 585,000	" "

OFFICE

Gaźnia nr 5500r.	Data	Nazwisko	Podpis	Adres
Przebieg choroby Kciak Od chwili 6. III 1961 Zmian Zmian Zmian	6. III 1961	Przebieg choroby Kciak Od chwili 6. III 1961 Zmian Zmian Zmian	Przebieg choroby Kciak Od chwili 6. III 1961 Zmian Zmian Zmian	Centralne Biuro Konstrukcji Drogiemym Nr 1 Gdańsk
Archiwa 1-200	Drobnicowice motoryzacji 9300/11600			B 4 1 / P W 0 1 2 - 1
Number Ac	Plan ogólny			Archiwa Archiwa



"FRANCESCO Nunho" ★

General Arr.

RETAIN IN RECORDS

RECORDS DEPT.  
LONDON.



UNITED POLISH STYARDS

YARD No B41

GEN ARR



© 2021

Lloyd's Register  
Foundation

012752-012760-0001



± aircraft  $\phi 57$   
100 - 2,93 m<sup>3</sup>  
L = 275 mb.  $\approx 8,2$  m<sup>3</sup>

GEN ARR



© 2021

Lloyd's Register  
Foundation

012752-012760-0001