



COPERTINO SUPERIORE

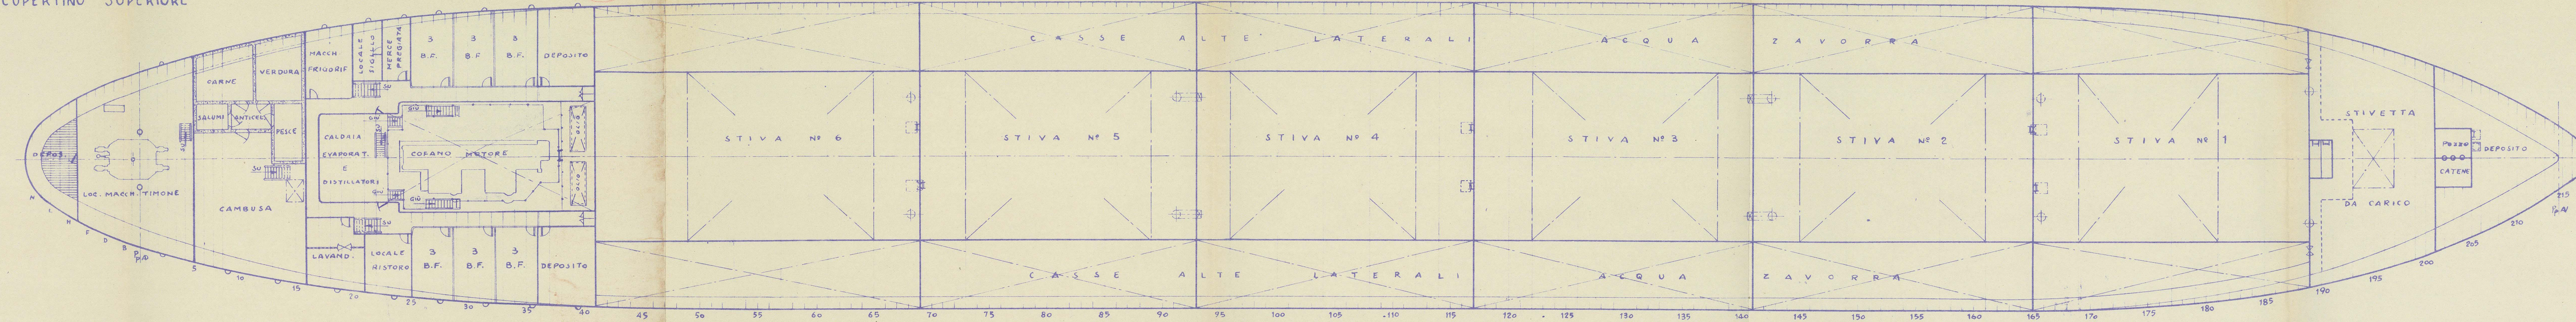

COPERTINO INFERIORE E STIVA

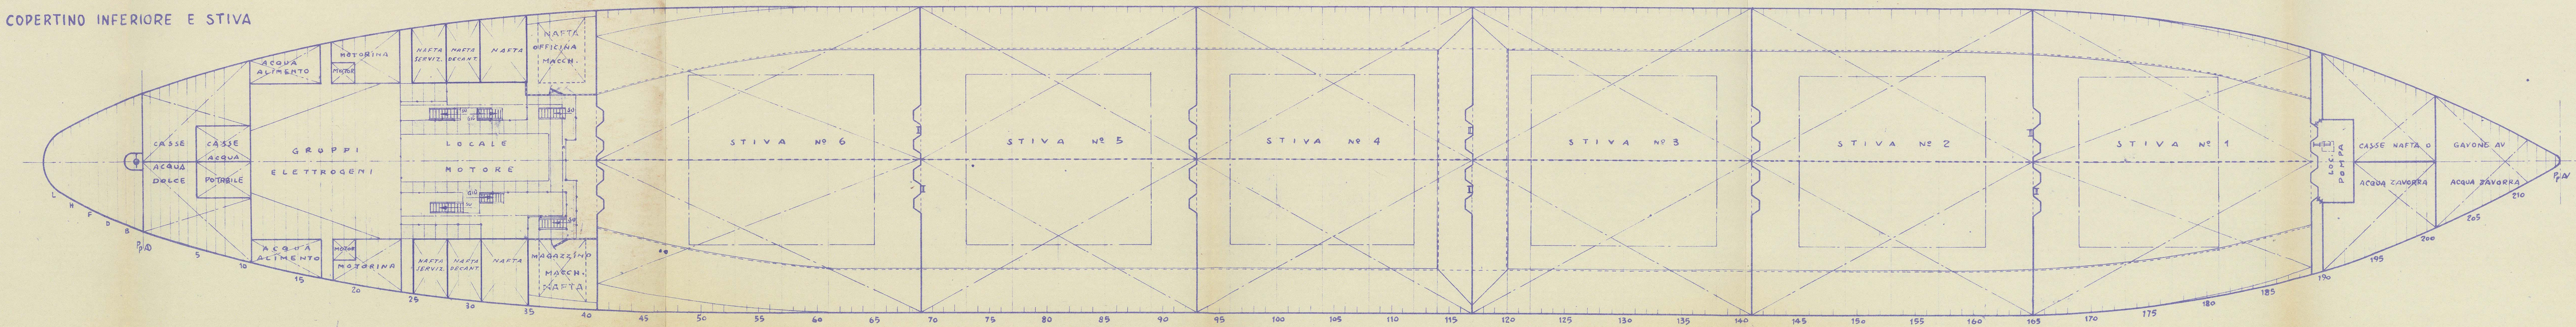


AGGIORNATO IN DATA 11-7-1958

NAVALMECCANICA S.p.A. CANTIERI NAVALI CASTELLAMMARE DI STABIA		DIS. N° 624/1A2BT. III	
SCALA	M/N TRASPORTO CARICO ALLA RINFUSA	DISEGNATO	M. Castellano
1:200	DA CIRCA 19200 TONN. D.W.	LUCIDATO	...
-PIANO GENERALE- COPERTINI E STIVA		CONTROLLATO	...
		L'ING. ADDETTO	...
		L'ING. CAPO	...
		L'ING. STUDIO	...
		DATA:	GIUGNO 1958

22

RECORDS DEPT
LONDON

M.V. "PALLADE" 

CASTELLAMMARE DI STABIA

Y.D. N° 624

First Entry Report N° 6821

GENERAL ARRANGEMENT



© 2021

Lloyd's Register
NAPLES
Foundation OFFICE

013812-013820-0204