

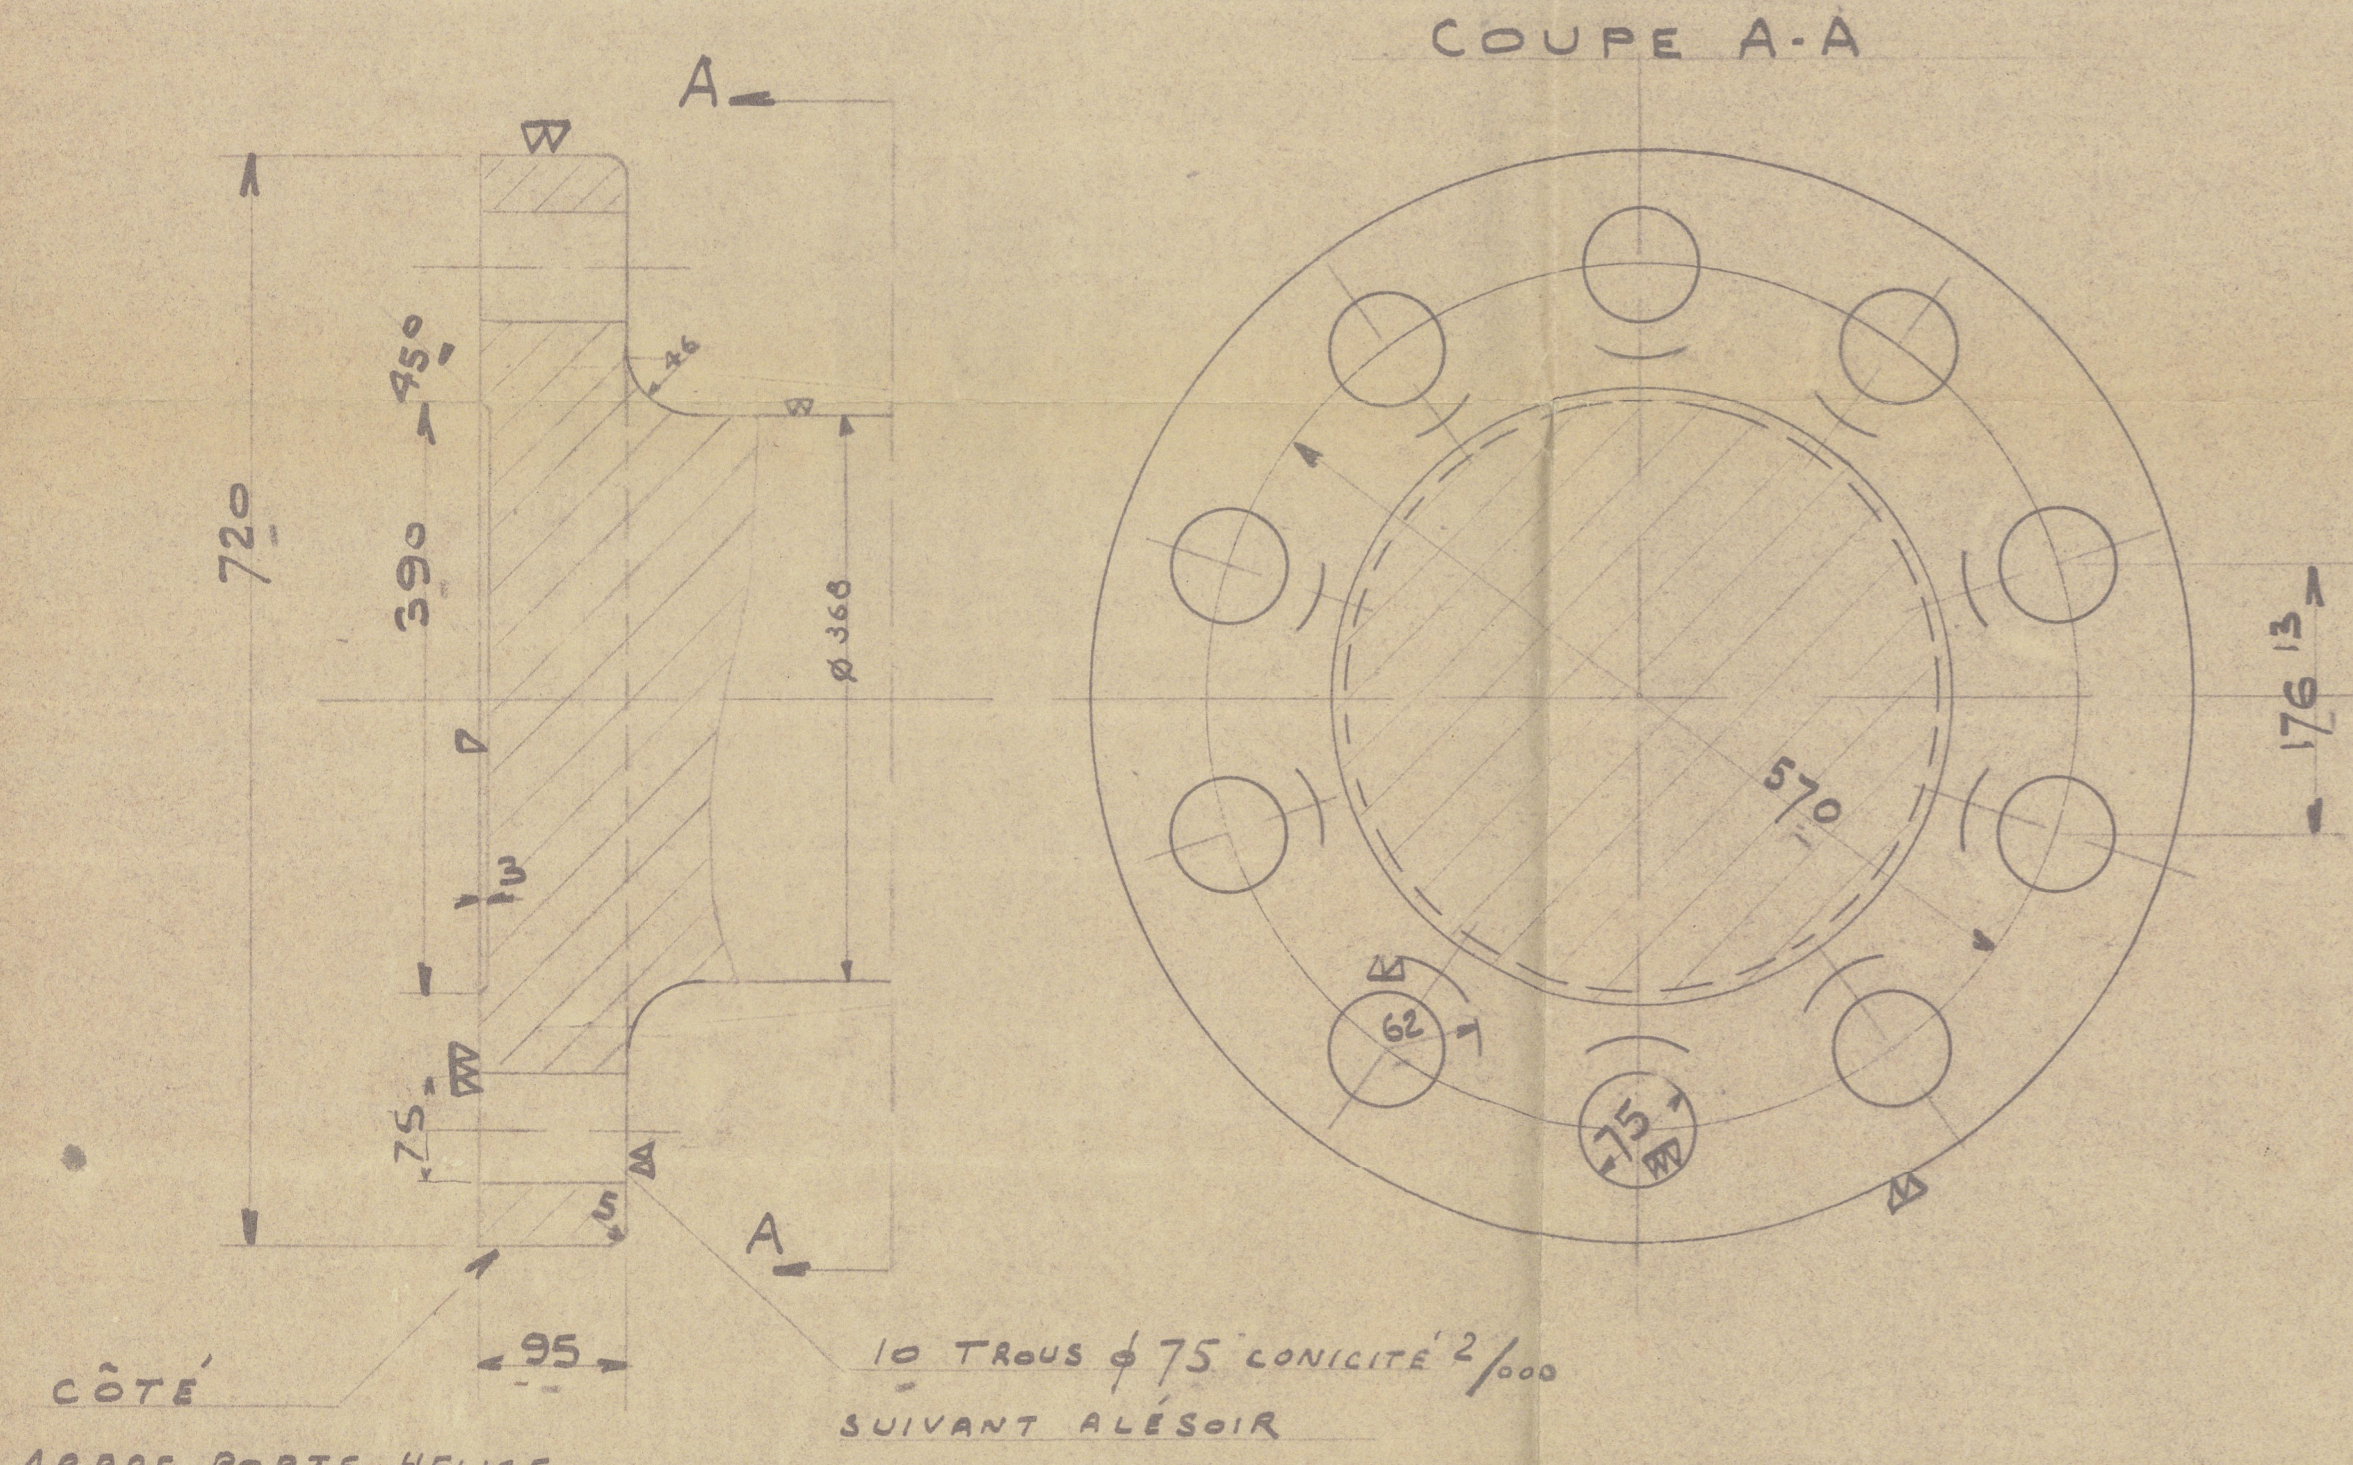


2 MAR 1938

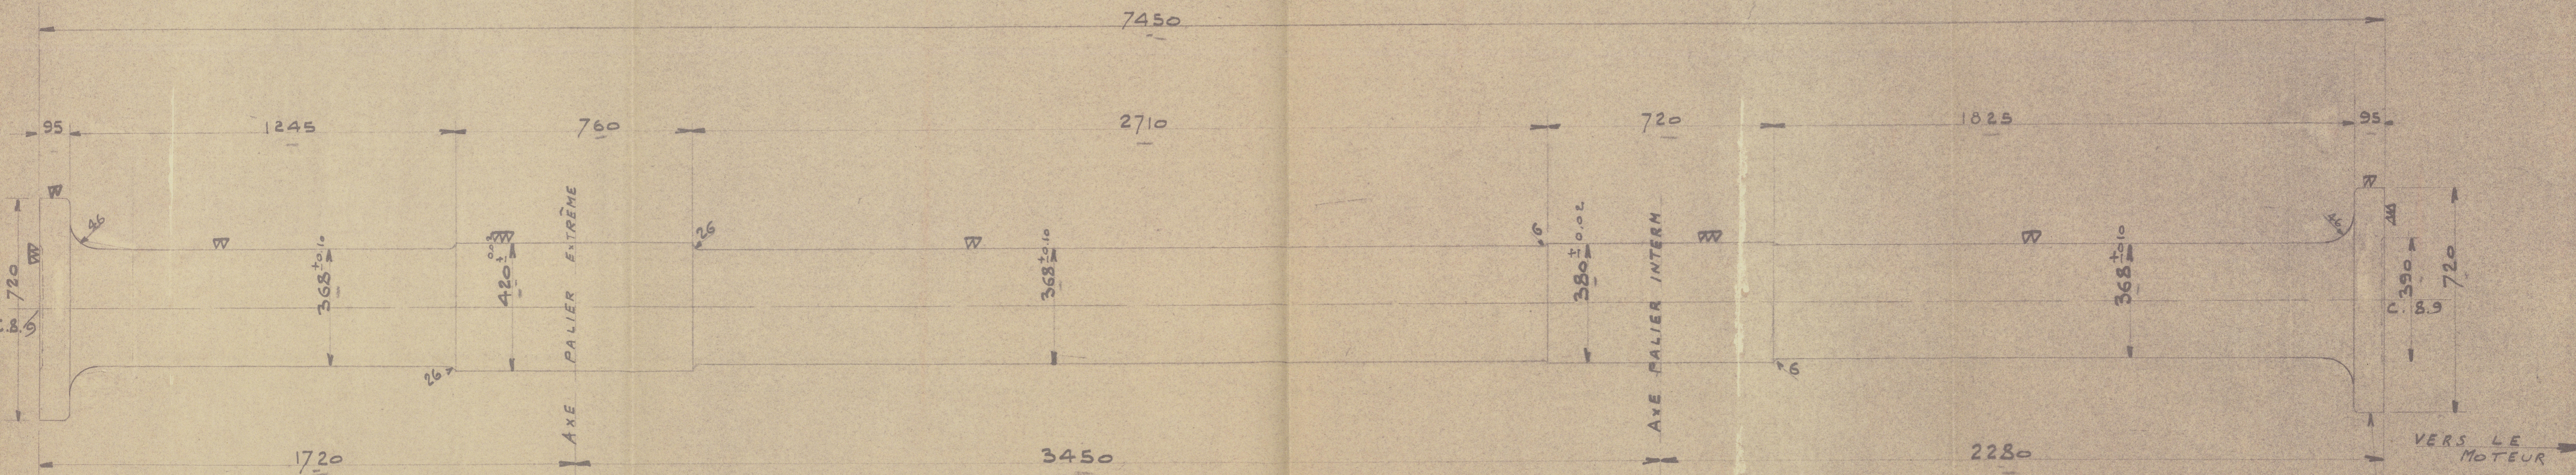

ARBRE PORTE-HELICE
A ALESER AVEC 136303 BABORD
" 136304 TRIBORD

10 TROUS ϕ 75 CONICITE' 2/1000
SUIVANT ALESOIR

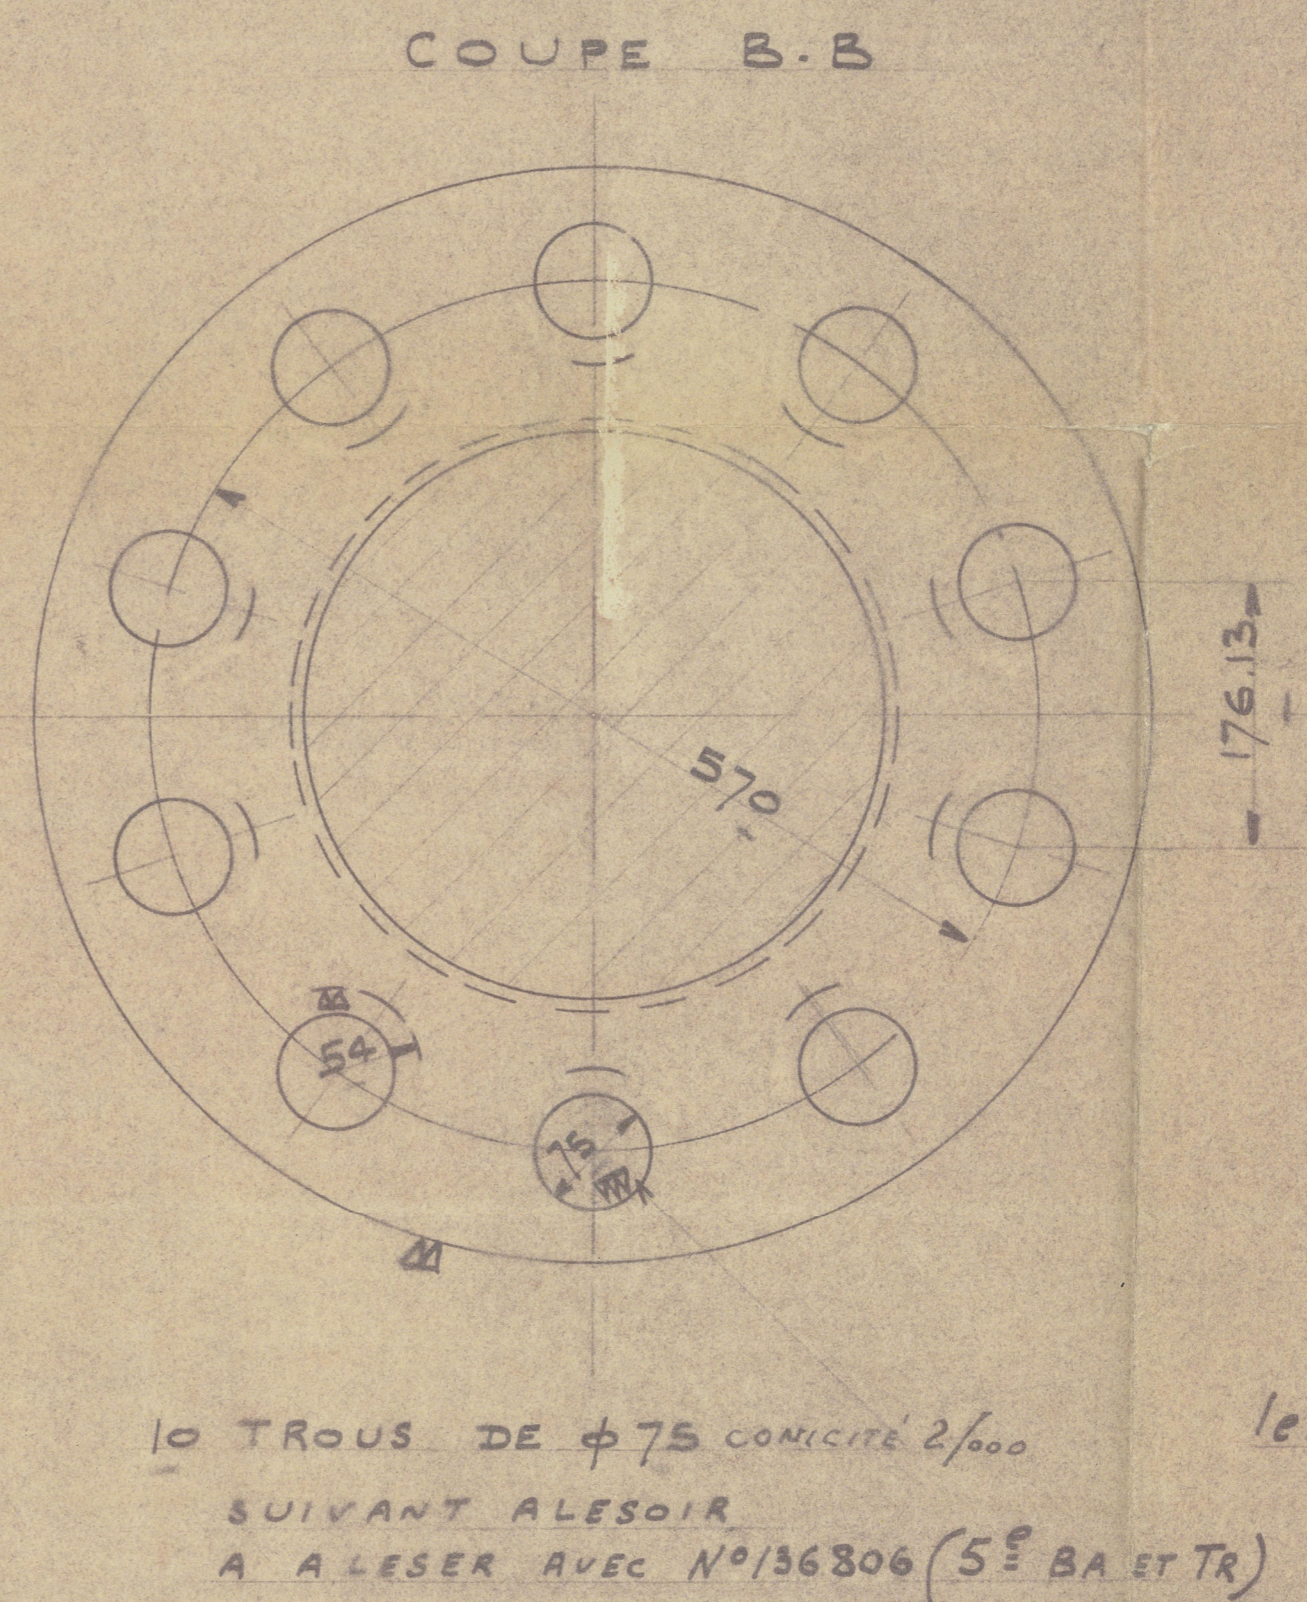


10 TROUS DE ϕ 75 CONICITE' 2/1000
SUIVANT ALESOIR

A ALESER AVEC N°136306 (5° BA ET TR)

les écrous des boulons d'accouplement
sont tournés vers le moteur.

CROQUIS DE LA PIÈCE VENANT DE FORGE

Ech. 1:20

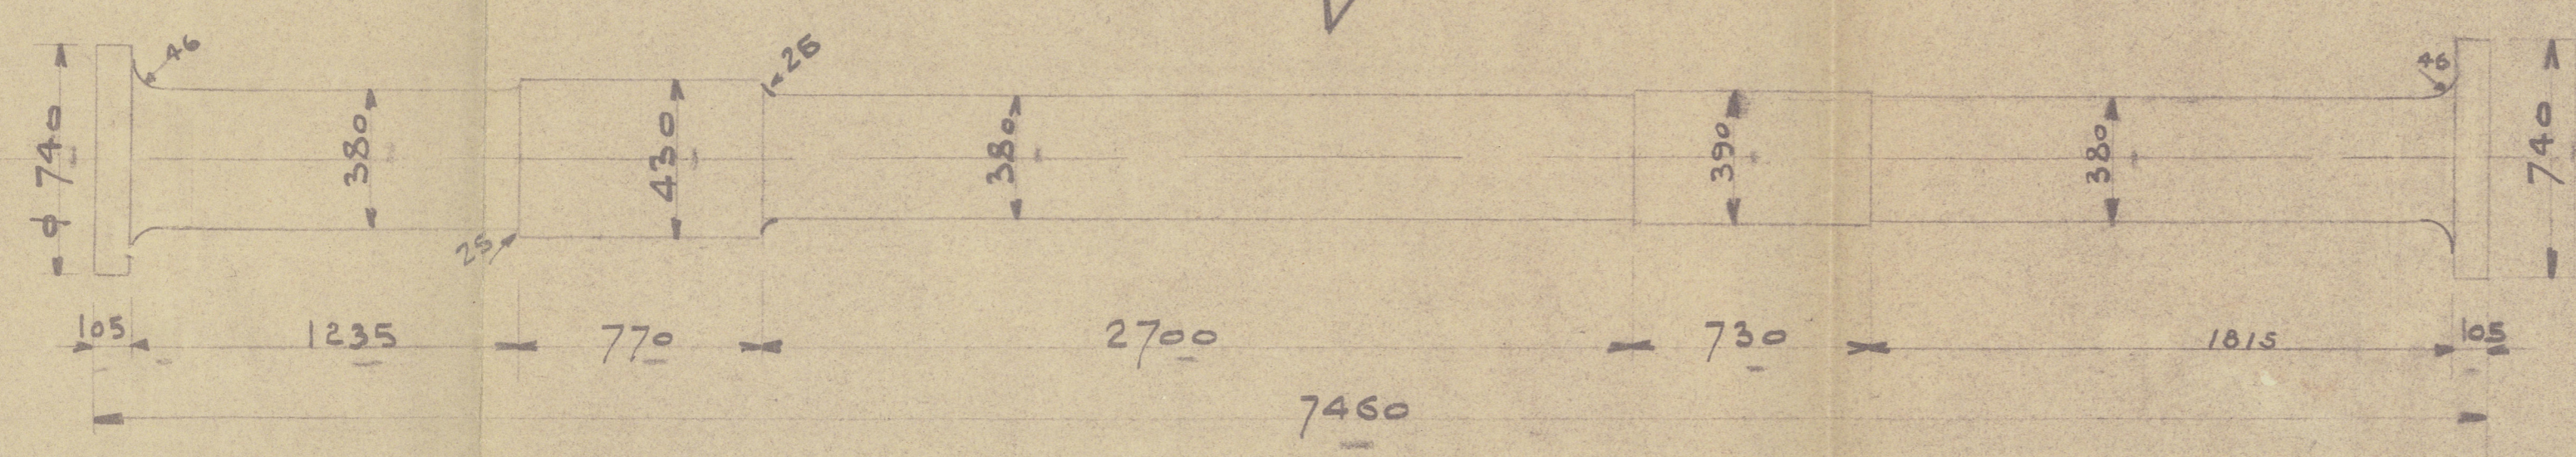

ARBRES N°VI

Les plans et leurs annexes
restent notre propriété
et ne peuvent être reproduits
ni communiqués à des tiers

SOCIÉTÉ COCKERILL SÈNE MÉCANIQUE	4	6528 4315	Rs 44-50 K	App.
	3	16-2	T	LLOYD 2-2-38
	2	16-2	T	LLOYD 2-2-38
	1	G	Rs 136840	Mod. Ref.
Obs.:		* LLOYD		Mod. Ref.
54071 2		10	Ech. 1/10	ARBRES INTERMEDIAIRES 14461
N° Cdt		10	Date	14-8-38
136805		PAQUEBOT A MOTEURS		
136805		136805		

Lloyd's Register
Foundation