



# Sezione longitudinale

17-64  
13-84

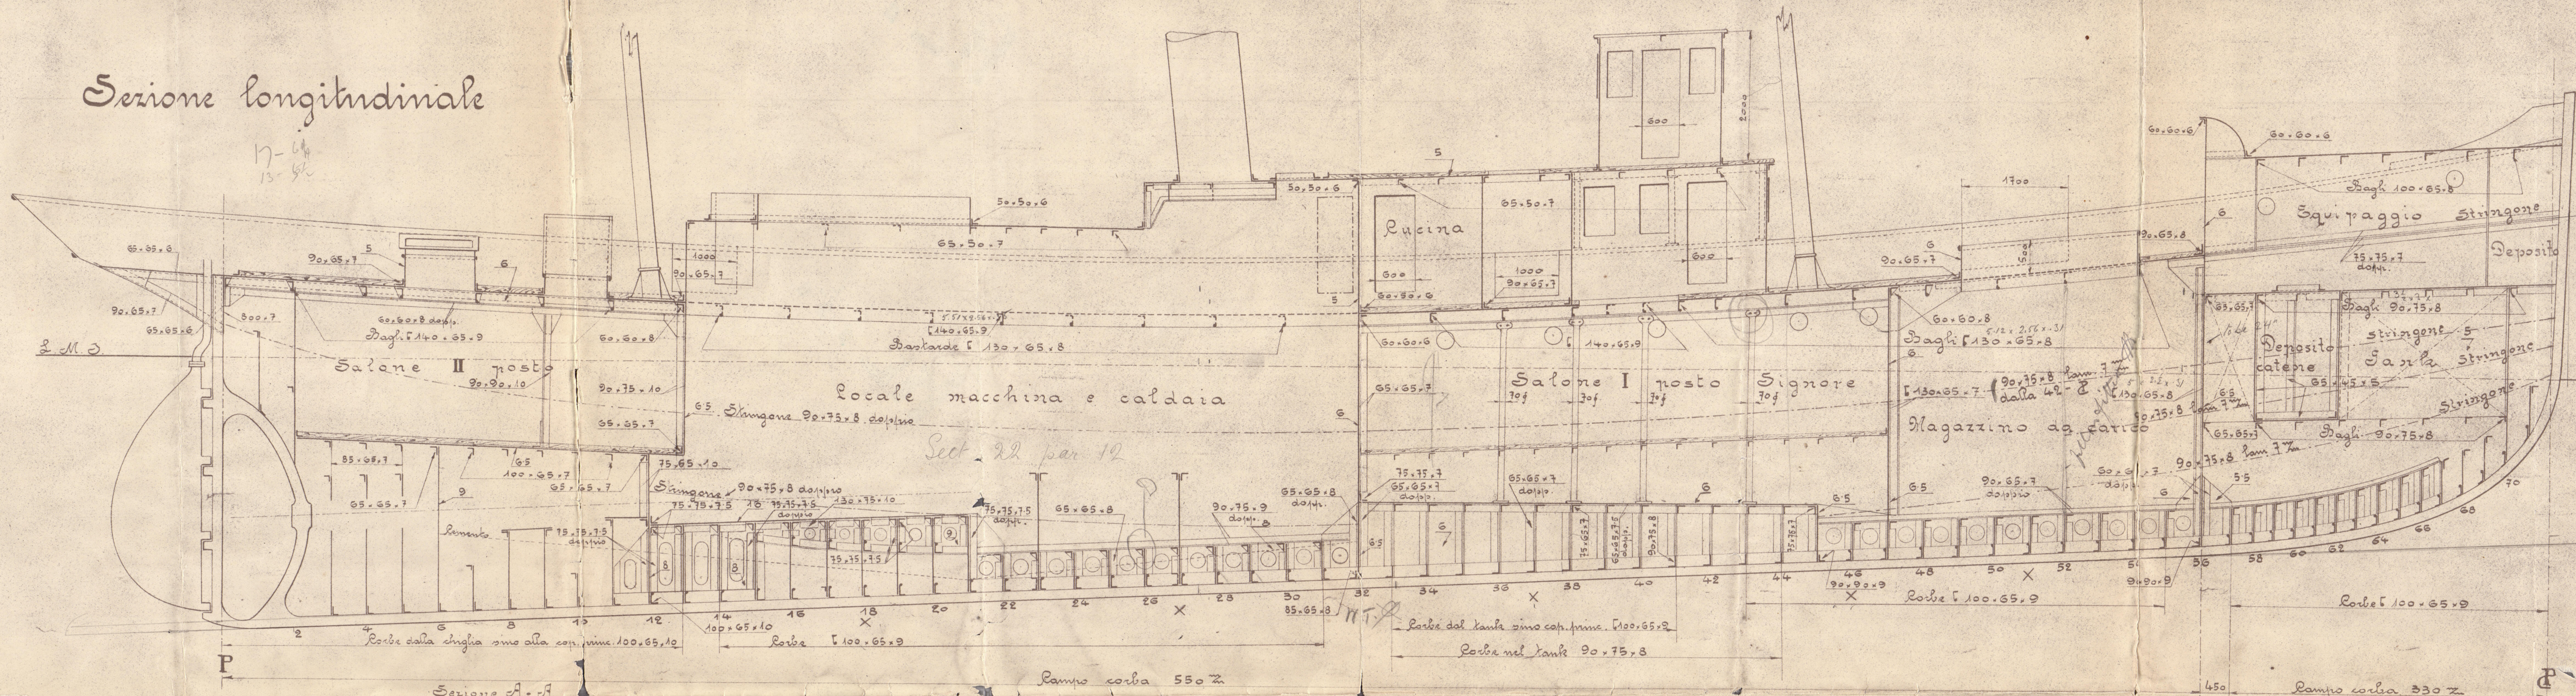

## Coperta

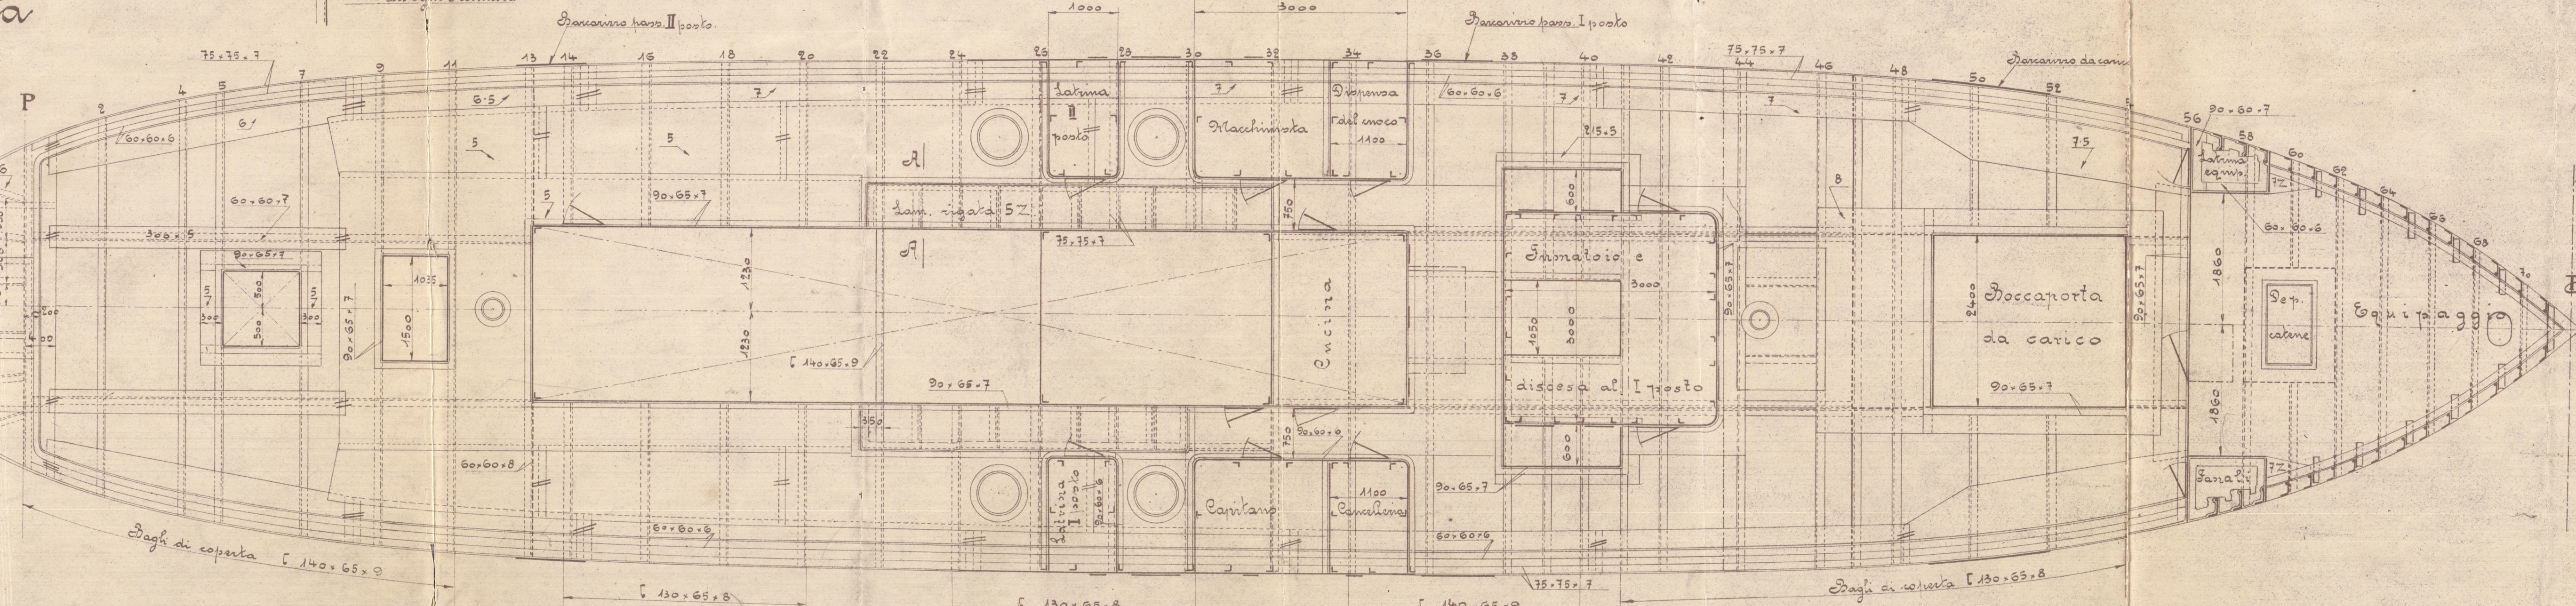




Profile Decorplan

379 S.T.T.

Quinto

S/s. Quinto.

Tri 5364.

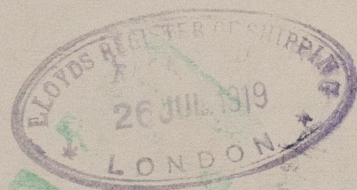

© 2020

Lloyd's Register  
Foundation

W1096-0066