

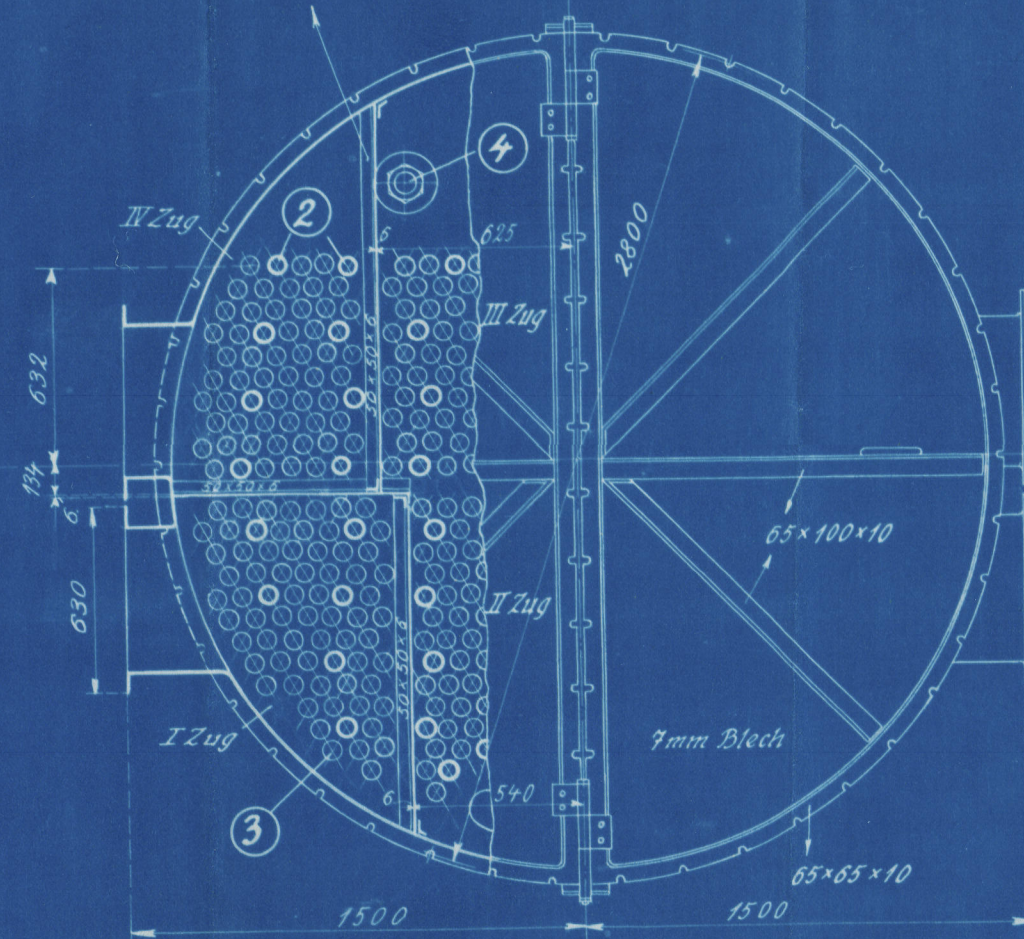


Von a gesehen.

Von b gesehen.

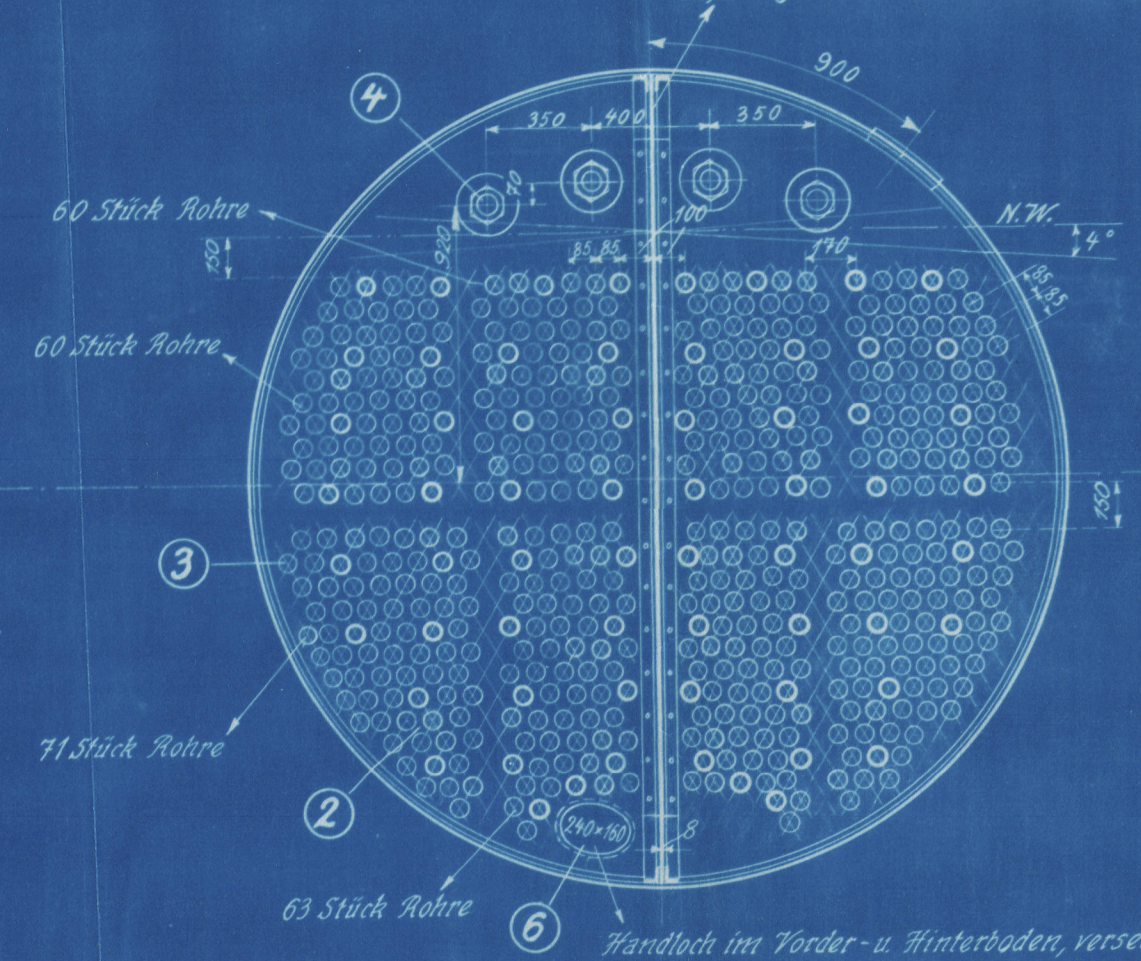


Längsschnitt.

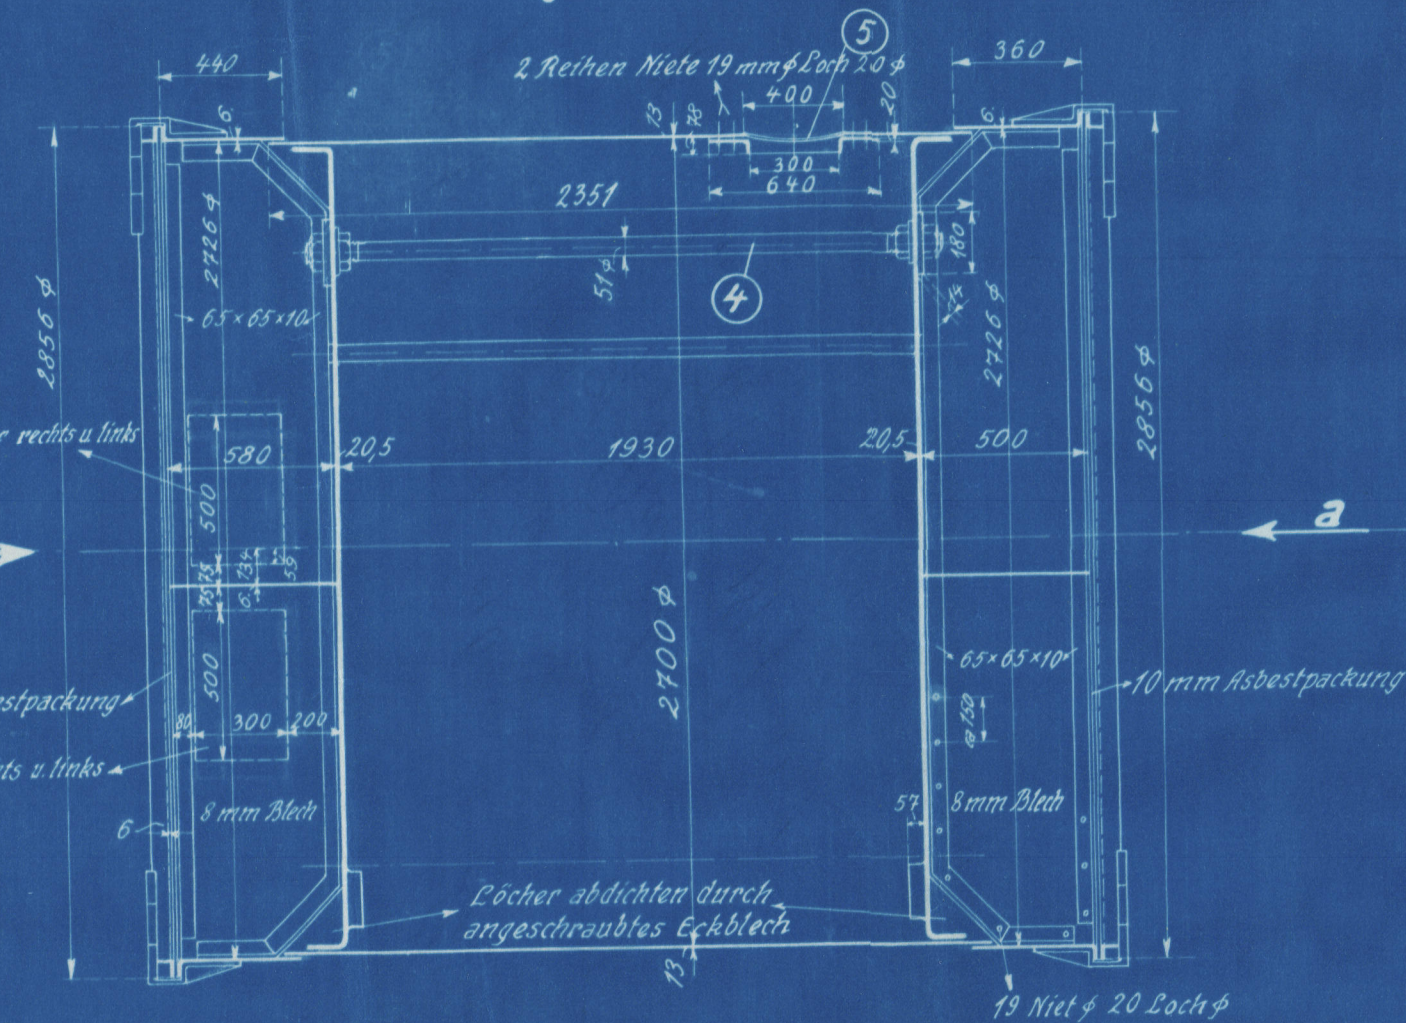

444 Stück Siederohre 57,5/63,5 ϕ
64 Stück Ankerrohre 50,5/63,5 ϕ

Doppellasche.

1:10.

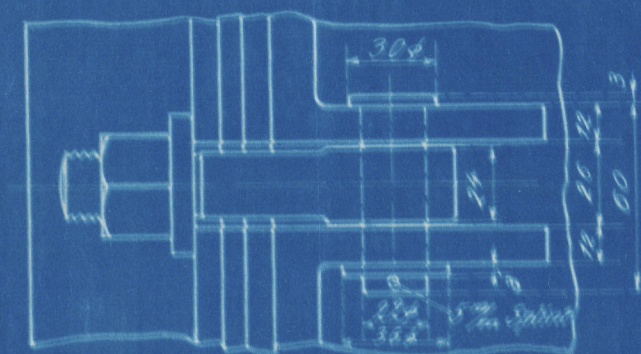

Ankerrohr
1:2,5

Gewindetabelle.

Siederohr
1:2,5

Ansicht von oben.

Überdruck = 7 at Probedruck 14 at
Heizfläche = 195 qm. (auf der Wasserseite gerechnet)
Dampfraum = 1,06 cbm
Wasserraum = 6,75 cbm

A.T.G.
30-7-24

VULCAN
WERKE
Hamburg

Abgaskessel von 195 qm Heizfläche.

Maßstab: 1:25 u. 1:10 u. 1:2,5.

0. Н-Н.
35 - 43

Y
exhaust gas fired donkey boiler
Vulkan Werke, Hamburg Nr. 638
5 Duisburg
Hamburg letter 18/04. 1924

~~Gen. Doc 179.~~

W1219-0146

1219

Lloyd's & Dampfpolizei

W1219-0146



© 2021

Lloyd's Register
Foundation

16 JUL 1924