

S.S. "Alster"

Hauptspant für einen Einschrauben-Frachtdampfer

Klasse: Germ. Lloyd 100 A mit Freibord


Maßstab 1:25

$$(B+H) \cdot L = 4892,675 \text{ m}^2$$
$$L:H = 12,427$$

L	Länge über Steven	154,10 m	505' 7"
L	Länge zw. Steven	153,50 m	503' 7 1/2"
B	Breite	19,35 m	63' 5 3/4"
H	Höhe bis Brückendeck	12,40 m	40' 8 3/4"
H	Höhe bis Hauptdeck	10,26 m	33' 8"

Ausrüstung

0,75 x L B. H.	2296,3 m ³	5 Buganker, stocklos, Gesamtgewicht 134,70 kg
0,5 Inhalt der Poop	188	1 Stromanker, unvoll Stock 1200 kg
0,5 " " " " " "	3008	550 m Stiegeisen, 68 7/8" Nutenisen 8
0,5 " " " " " "	89	205 m Stahlfresse, 448 7/8" Umf. 144 Drahte
0,5 " " " " " "	1126	205 m Stahlfresse 362 7/8" " " Stahlfresse 117 7/8" Umf. 144 Drahte
0,5 " " " " " "	27338 m ³	2x205 m " 205 7/8" " 60 7/8" " 144
(2700 - 2500 Reg. H+K)		

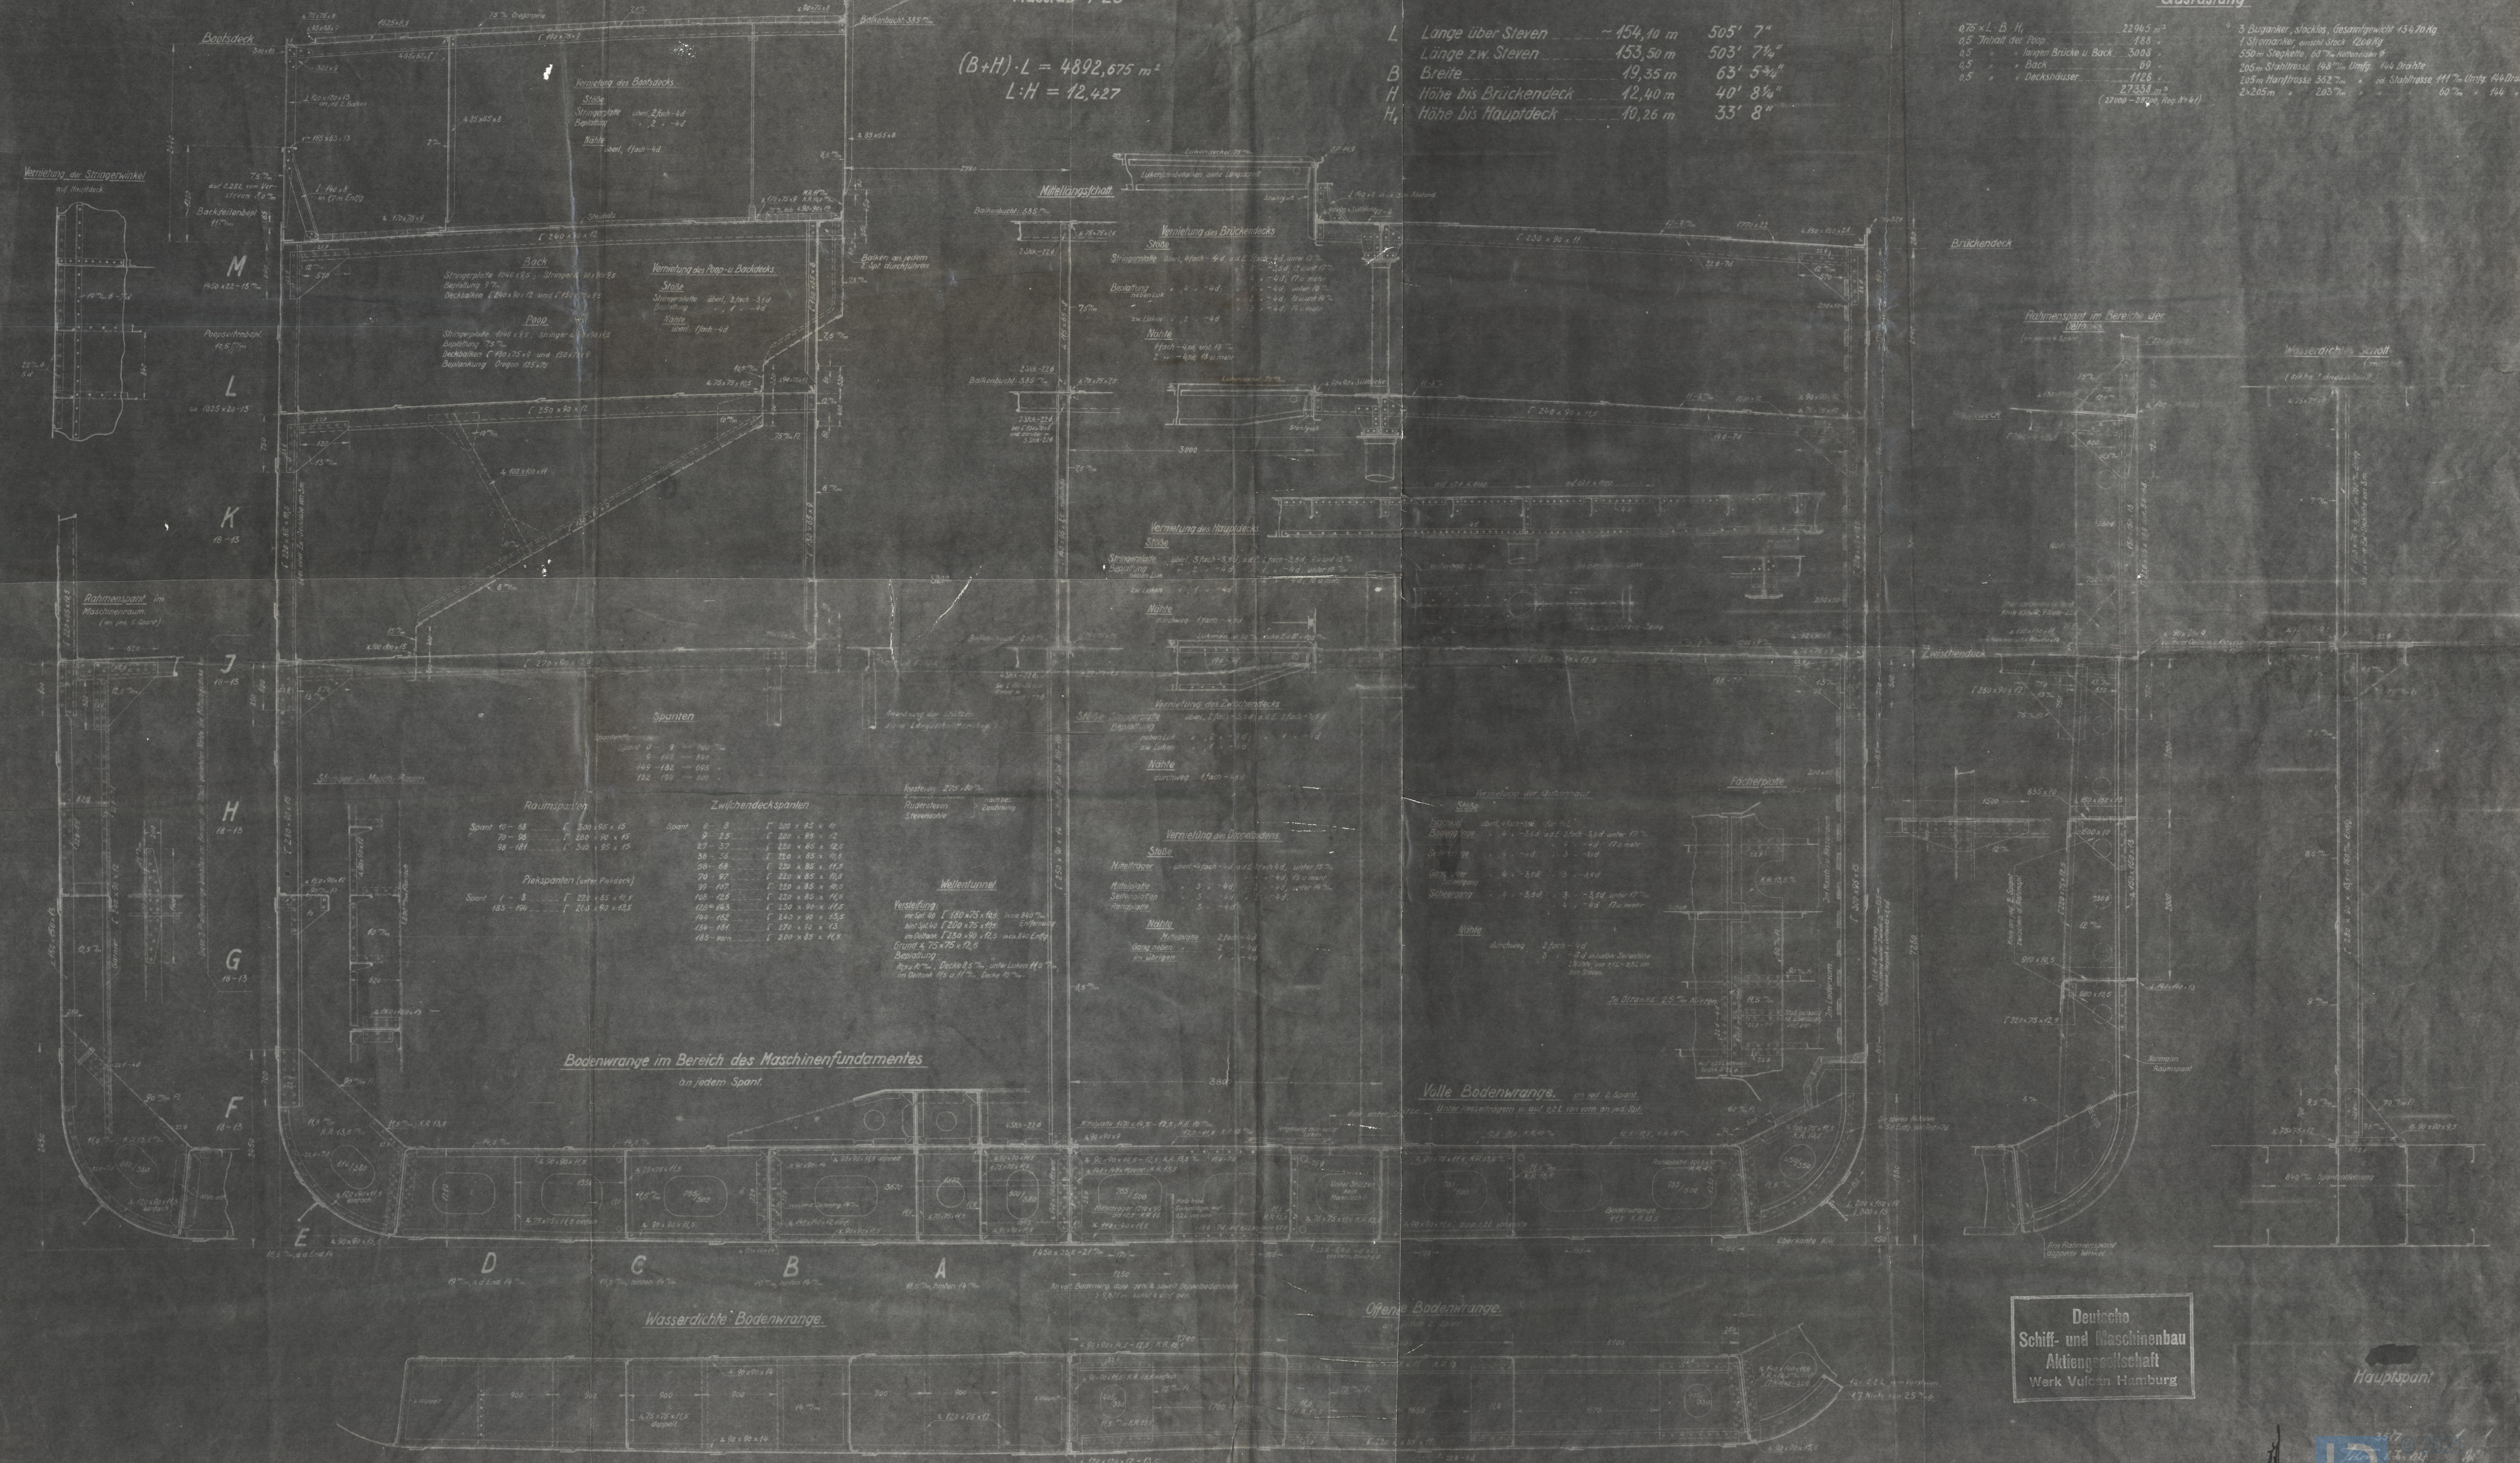

Deutscher
Schiff- und Maschinenbau
Aktienverein
Werk Vulcan Hamburg

Hauptspant

"Empire Endurance" ex Alster.

Indb rept No. 16892.

W165-0160



© 2021

Lloyd's Register
Foundation