

Pirocisterna "ALABAMA"


Gen 15670

Arrangement of dampers  
Disposizione registri

LONDON COPY.

Open  
A = Aperto  
C = Chiuso  
Closed

- Scala 1:50 -

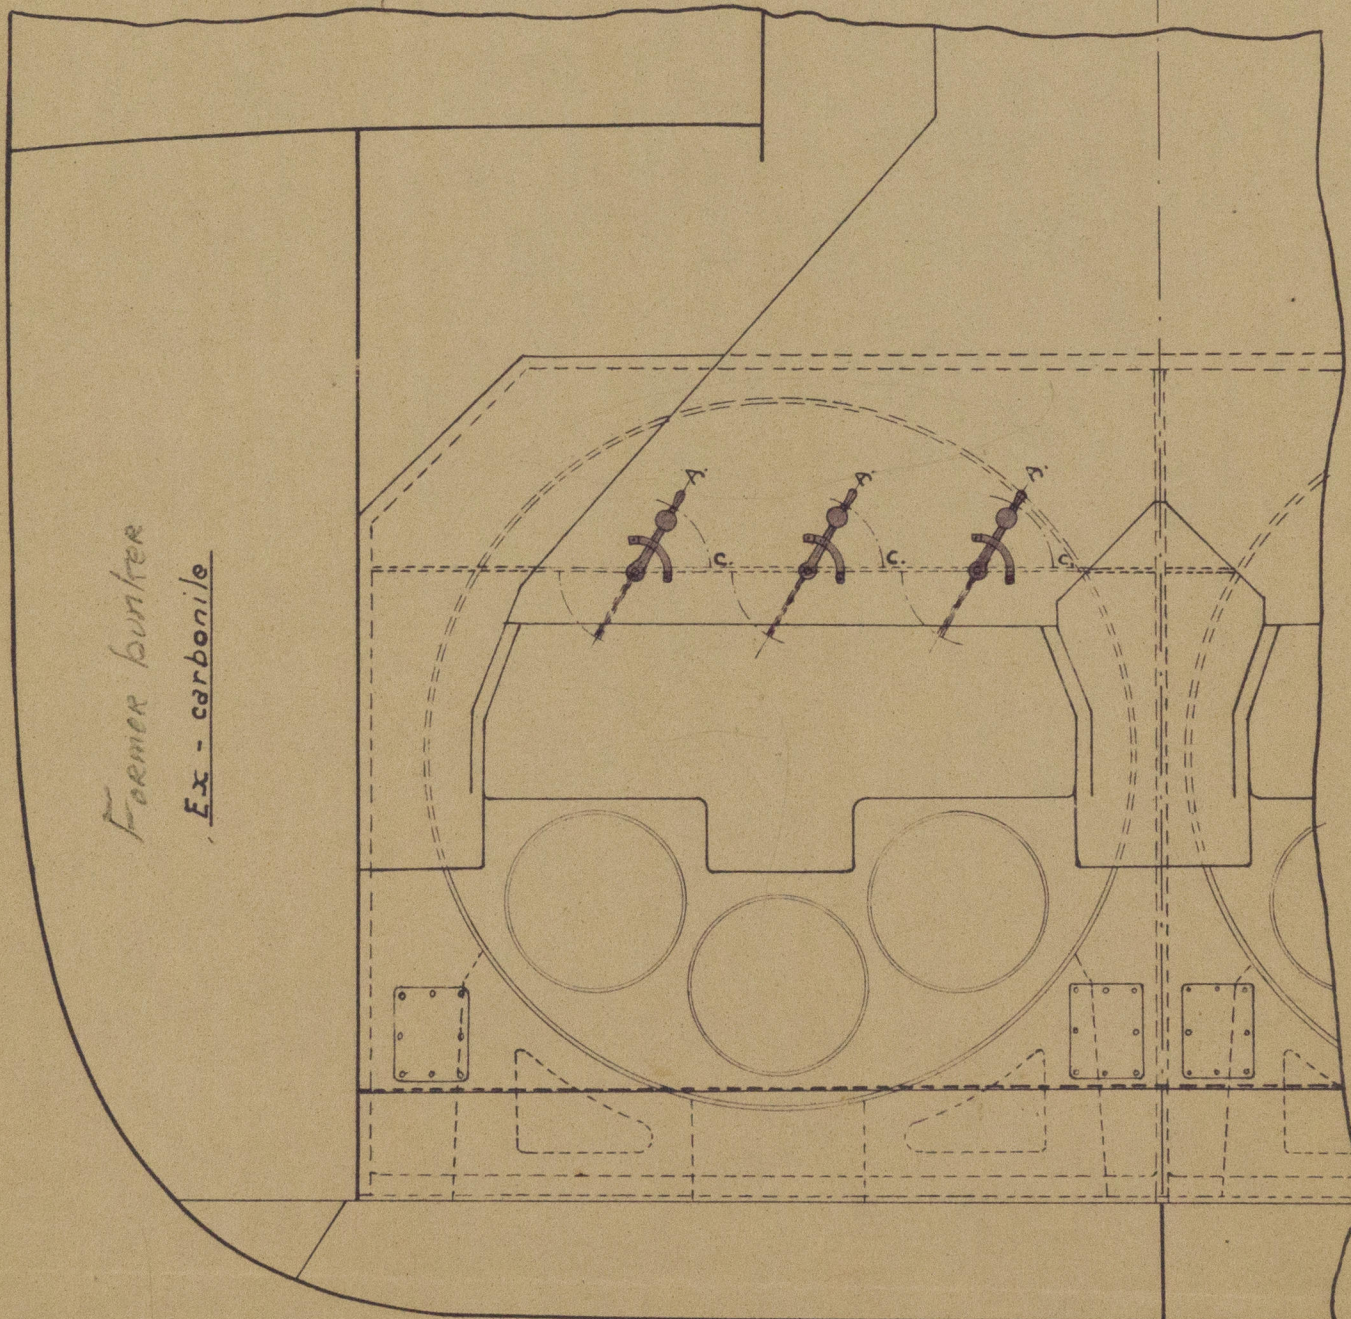

© 2000  
R.M.  
6-1-38

Dis. N. 7173

JR. 22 Dic. 1937-XVI

W305-0319