


LONDON COPY.

W 305-0325

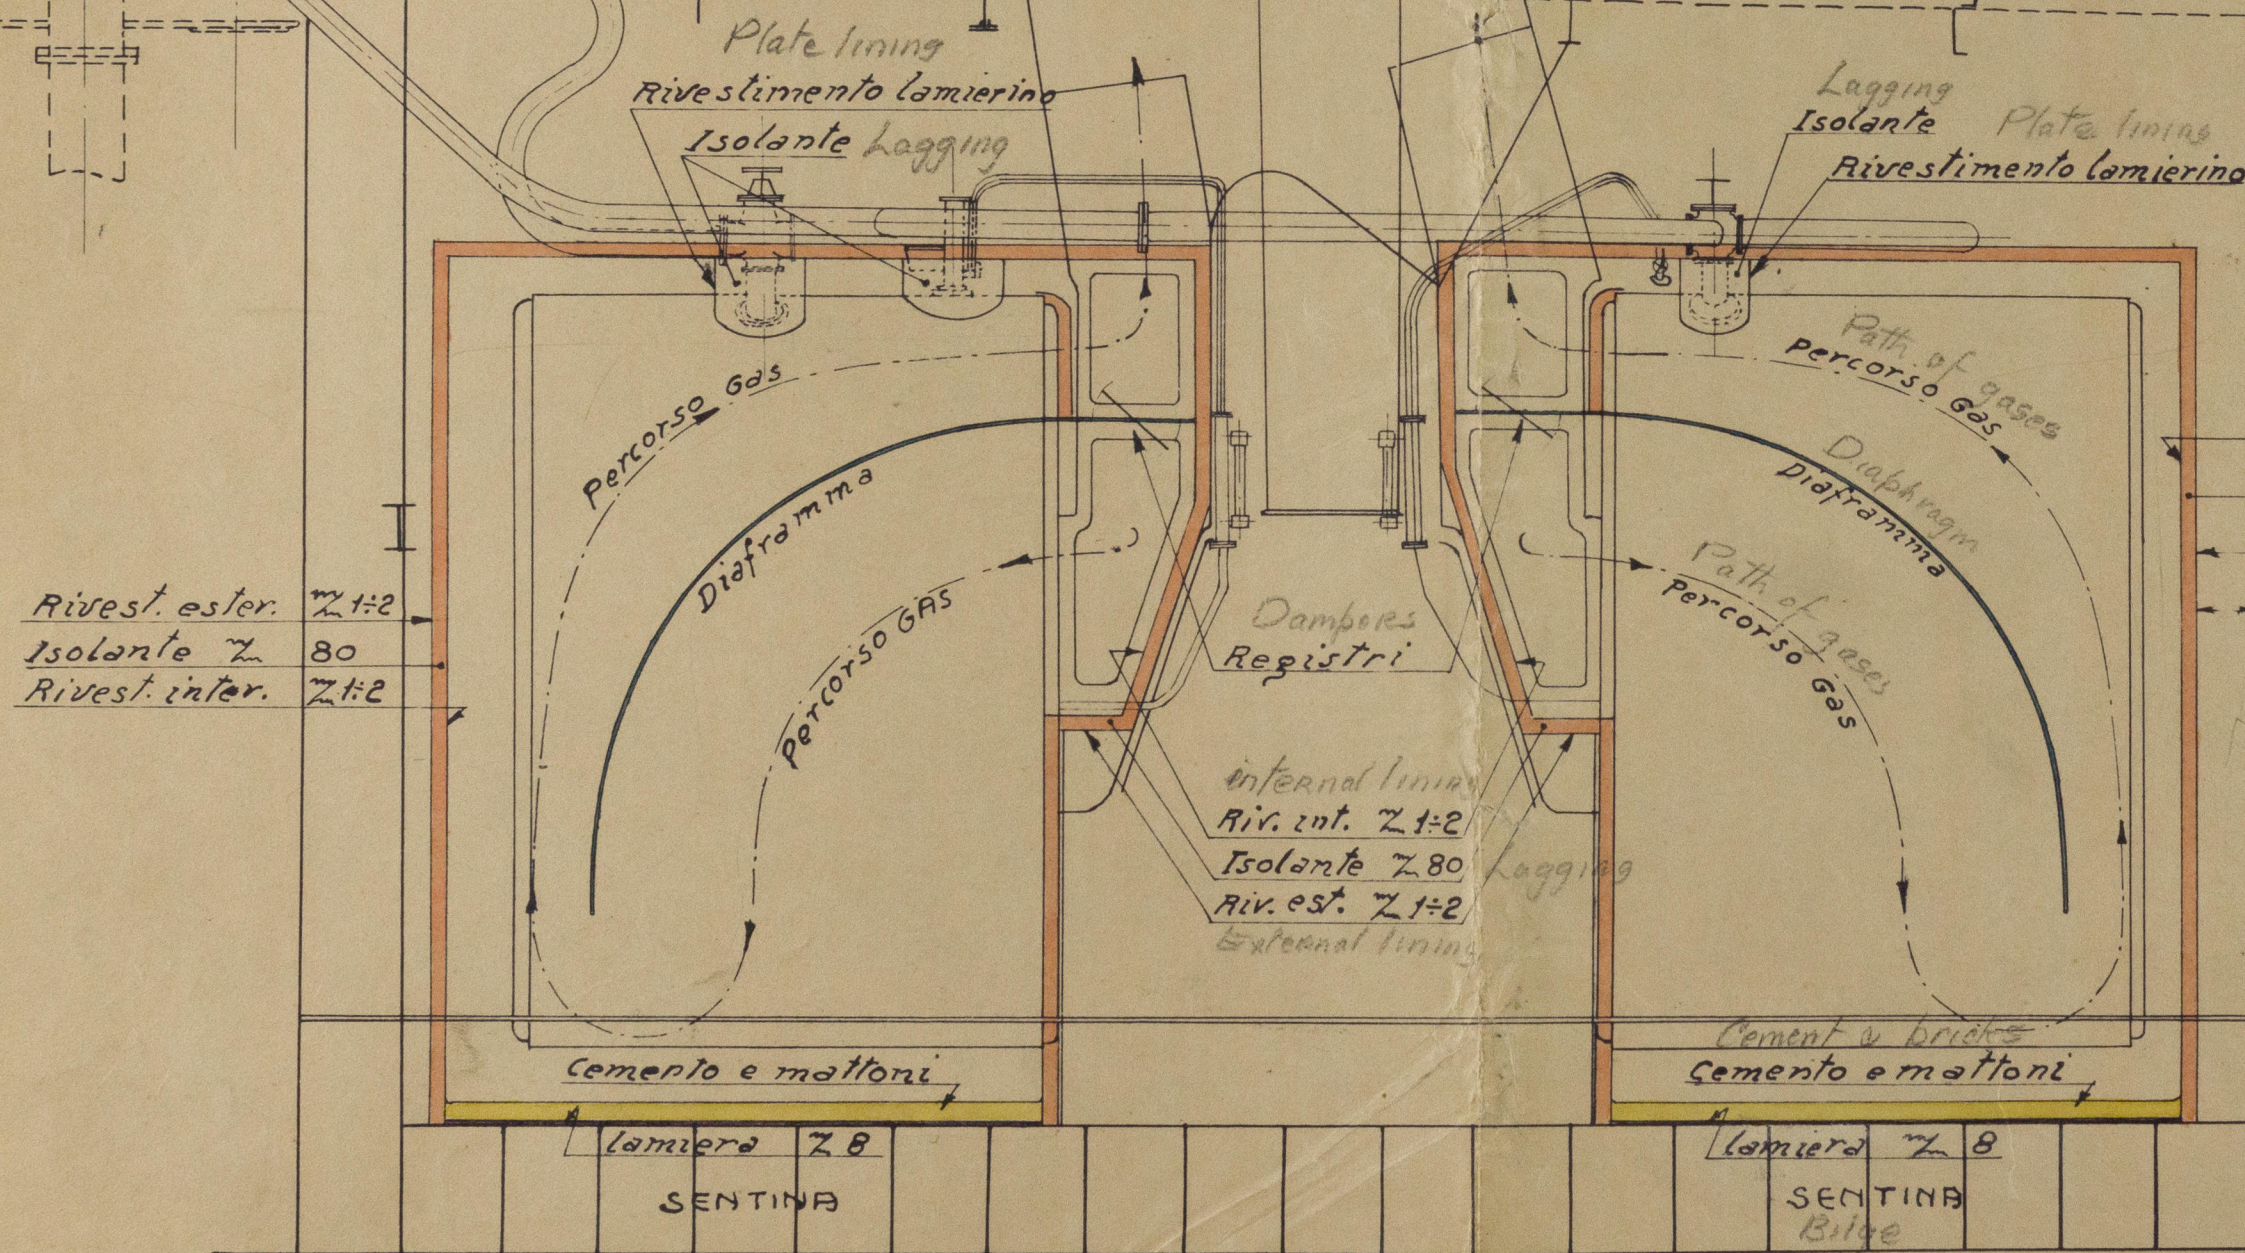

Internal plate lining
Lagging
External plate lining

Rivestimento interno lamiera $\approx 1:2$
Isolante ≈ 80
Rivestimento esterno lamiera $\approx 1:2$
Intercapedine air space
Paratia cisterna nafta
Bulkhead of fuel oil tank

R.M.
6-1-38

Longitudinal section

I.M.I. IMPIANTI MARITIME E INDUSTRIALI - GENOVA
Consulenza e Economizzazione Combustibili
DOMANDA BREVETTO 128974

Piccoscato ALABAMA
Sistemazione generale
Sez. longitudinale Lm. 15670. 1:48
26-27-28 7135
26-Set-1937 XV