

P E N N O C E T

→ NTS. 1529. ←

Gen. Box 676

Shafting

9. POB
14/8/25

821

8290 . 1 .

2 Moteurs Diesel, simple effet, 4 temps, 6 cylindres

Alésage des cylindres : 740 mm



Course des pistons : 1^m 300

Nombre de tours maximum : 125 par minute

Diamètre des hélices : 4^m 000

Diamètre des volants : 2^m000

Biemente des volants :	2,500
Boide d'un volant :	1,500

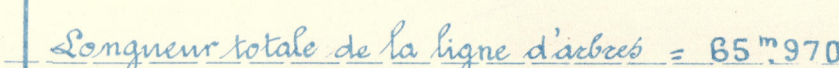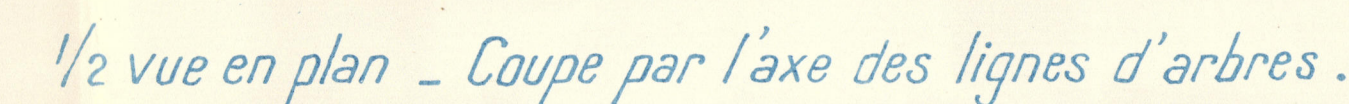

axe longitudinal du navire