


LEG. No.	STUKS	MATERIAAL	OMSCHRIJVING	OPMERKING
1	1	VL. UZER	COLLAR AS	
2	1	"	SCHROEF AS	
3	1	BOONS	" " VOERING	
4	1	VL. UZER	VERBINDINGSTUK	
5	1	"	KLEMRING	
6	6	"	KOPPELING BOUT	
7	6	"	MOEREN VOOR BOUT	
8	6	"	SPLIT PEN	
9	1	"	SCHROEFAS MOER	
10	1	"	BOOG	
11	2	"	BOUT VOOR BOOG	
12	2	"	SPIE	
13	1	"	" VOOR SCHROEF	

VOOR ORDER.650. (S.S. SPEEDOIA)

VOOR ORDER 650 (S.S. SPEEDOIA)
DEZE LEGENDE 2X TE NEMEN.

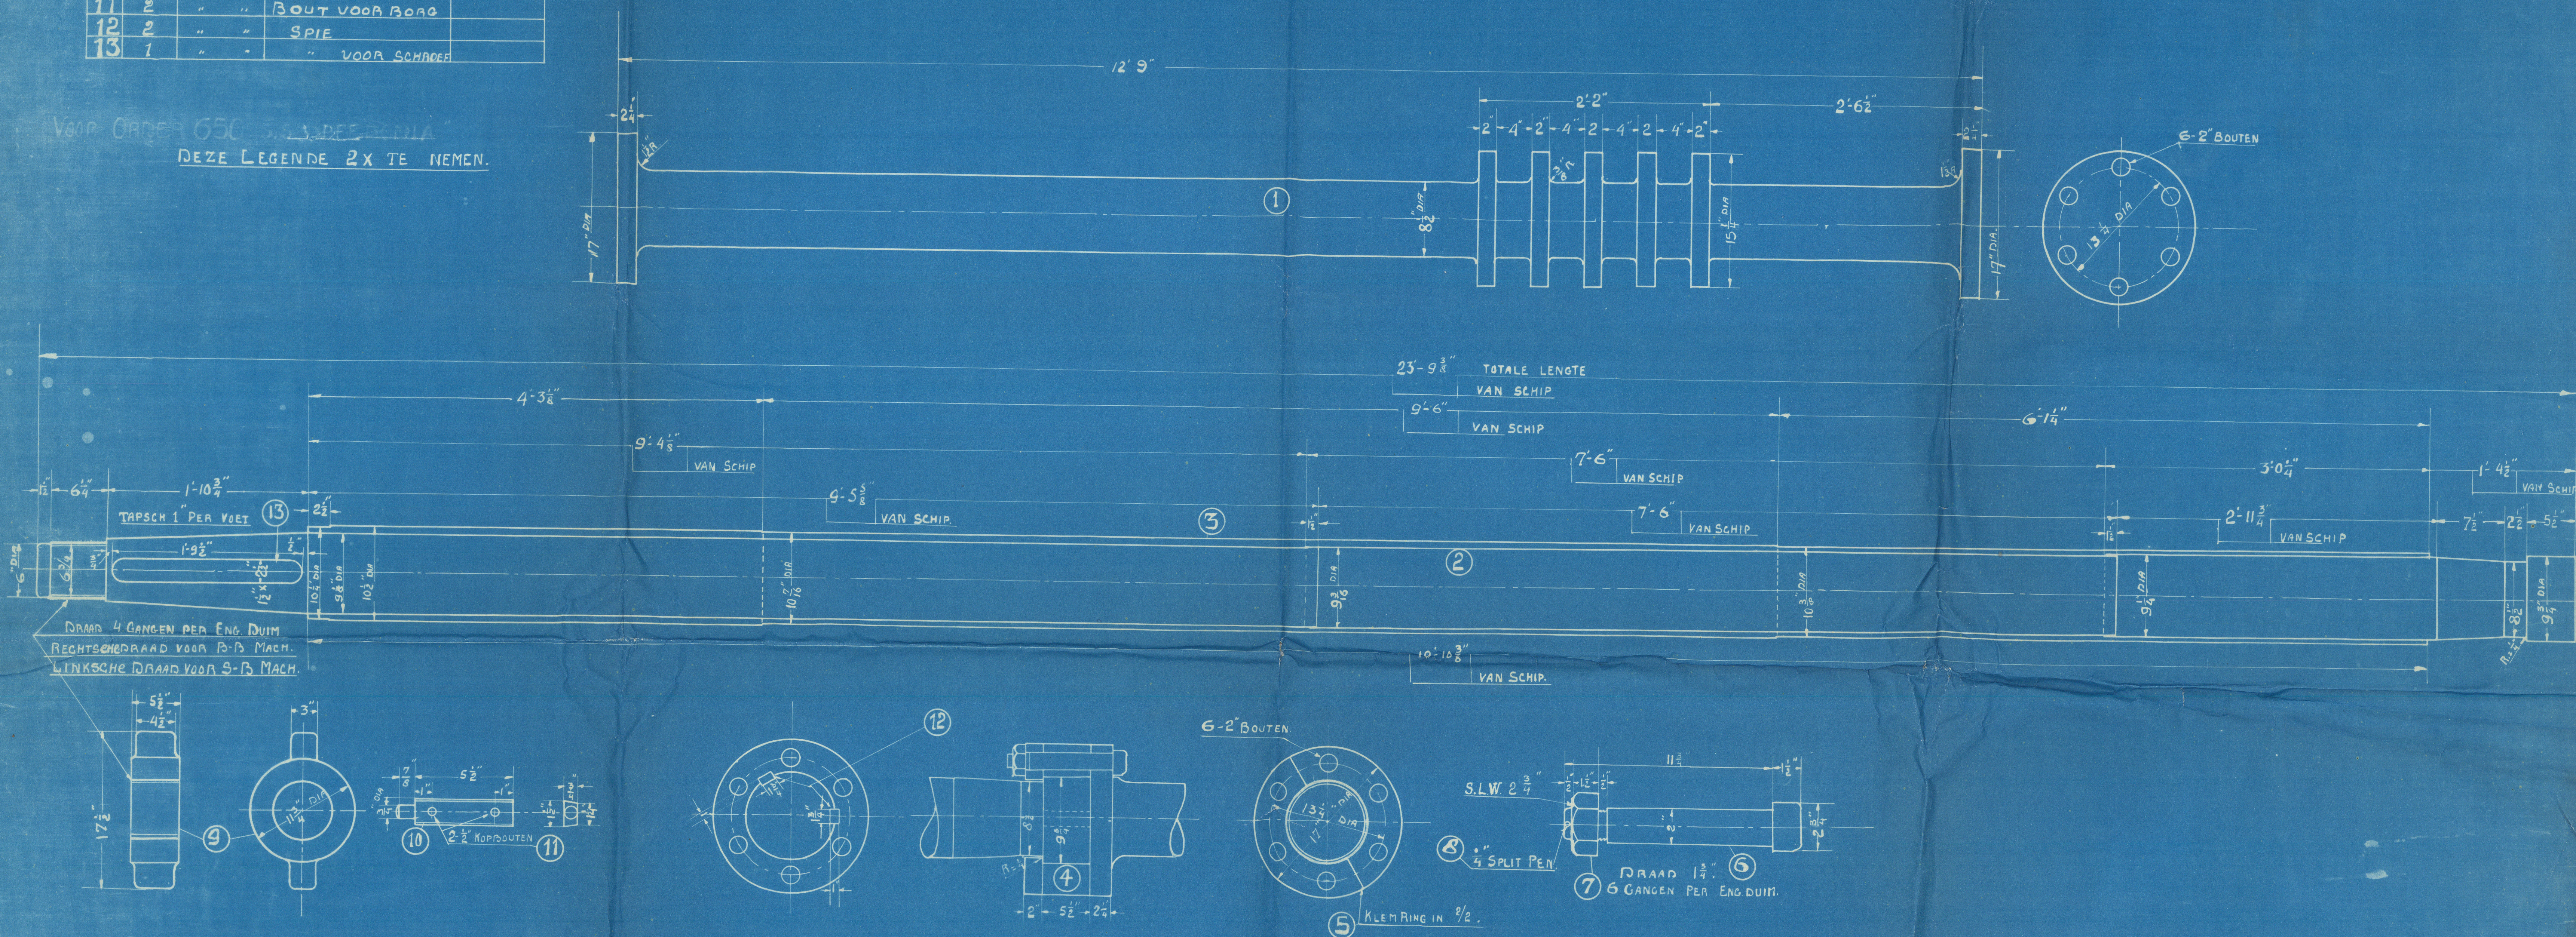

SHAFTS PASSED BY
LLOYDS SURVEYOR AT
COOPER & GREIG'S WORKS

COPIE VAN TEEKENING N^o 826.
COOPER & GREIG LTD.
MACH. N^o 243-244.

ROTT. DROOGDOK Mij.	
AFD. WERKTUIGBOUW.	
TEEK. No.	3884
SCHAAL 1-4 EN 1-8.	
ASLEIDING	
ONT. DOG.	Antoon
DATE	16.12.20
AFGEGEVEN	Lloyd Register
VERZEND. No.	2119
DATE	8-6-21
PARAF.	Willems

W601-034

Lloyd's Register
Foundation

RETURN



© 2020

Lloyd's Register
Foundation

W601-0349