


E 5

Lloyd. \times 100 A.I.

Echelle : $\frac{1}{20}$

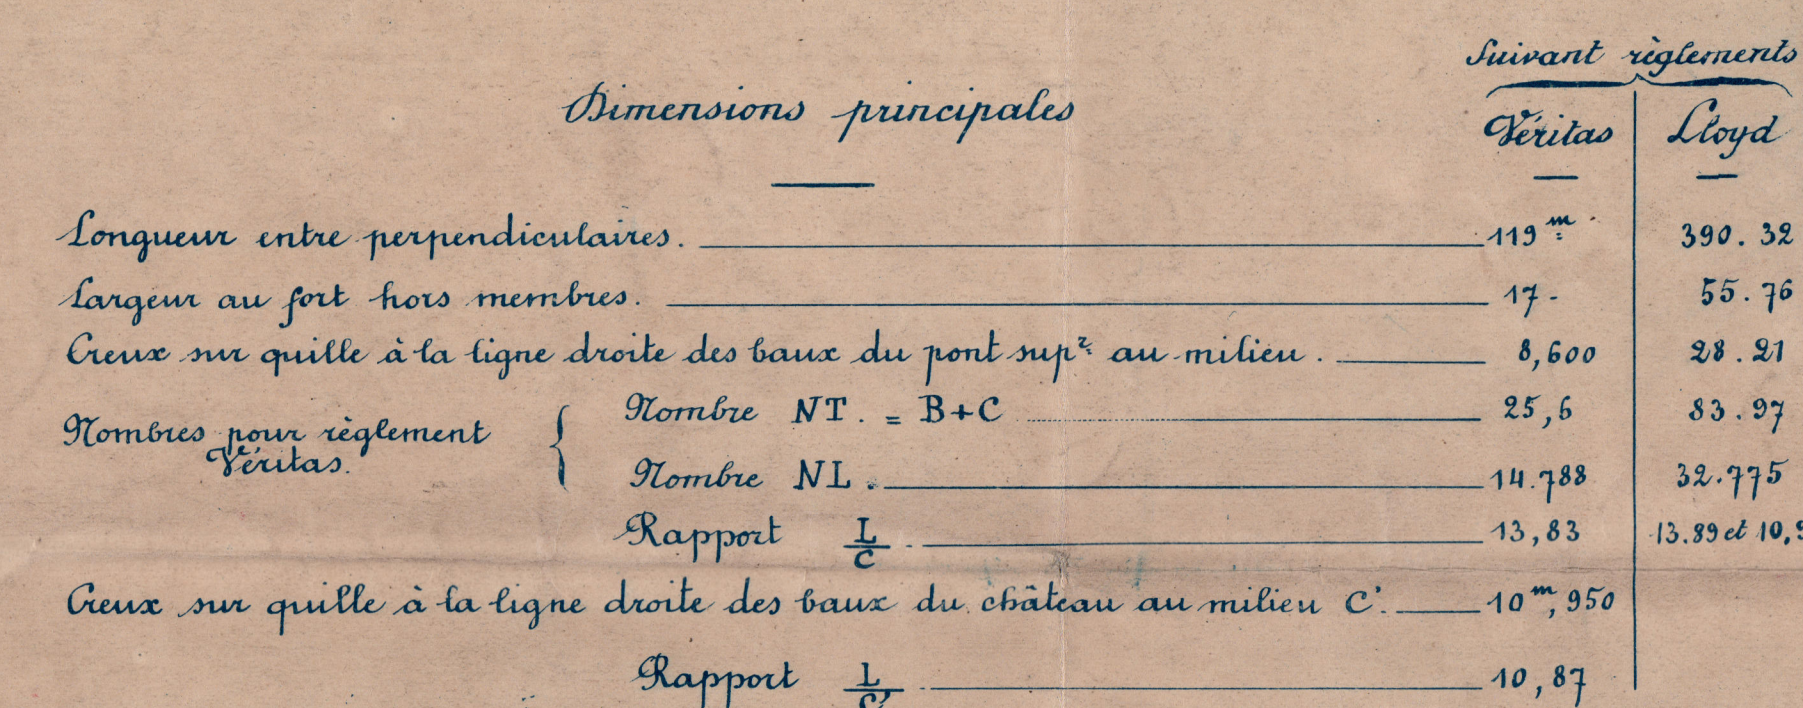

2 ancre de bœvier, sans jas, de 3.048⁶/₁₀ chacune.
 1 ——— d' ——— d' ——— 2.565⁶/₁₀
 1 ancre de torie, jas non compris, de 825⁶/₁₀
 1 ancre à jet ——— d' ——— 355⁶/₁₀
 494 mètres de câble chaîne d' longueur de 55⁶/₁₀ de diamètre de fer.
 165 mètres de chaîne de 31⁶/₁₀ 75 de diamètre de fer, ou 165 mètres de câble d'acier de
 120⁶/₁₀ 65 de circonférence.
 219⁶/₁₀ 50 de câble de remorque en chaîne de 381⁶/₁₀ ou 219⁶/₁₀ 50 de câble d'acier de
 120⁶/₁₀ 65 de circonférence.
 2 courroies en chaîne de 165 mètres de longueur chacune et de 203⁶/₁₀ 8 de circonférence.
 2 gâbles en chaîne de 165 mètres de longueur chacun et de 177⁶/₁₀ 8 de circonférence.

Pr LE DIRECTEUR de l'Exploitation
des Chantiers et Ateliers de La Grande

J. Leach

Apr 2.9.18

E 5³



No 1

REI AM

CARGO-MIXTE


Coupe au Maître

Ships Section

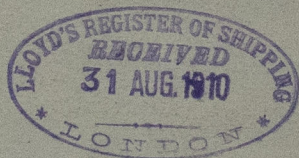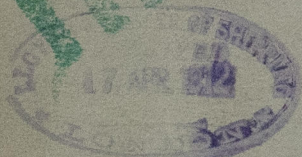

Approved 2/9/10

Latest approved

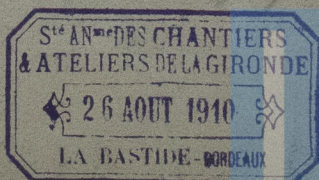

© 2020

Lloyd's Register
Foundation

W711-0158