

# SCHNEIDER & C<sup>IE</sup>

Cargo mixte "La France"

COUPE LONGITUDINALE DU MOTEUR

Echelle 1/10

Calage des bielles

PMH pompe à air • PMH pistons moteurs

PMH compresseur •

PMB pompe à air •


PMB compresseur •

l. 1<sup>re</sup> 260  
l. 2<sup>de</sup> 330

pompe à air  
cylindre n° 4

compresseur  
cylindre n° 3

cylindre n° 2

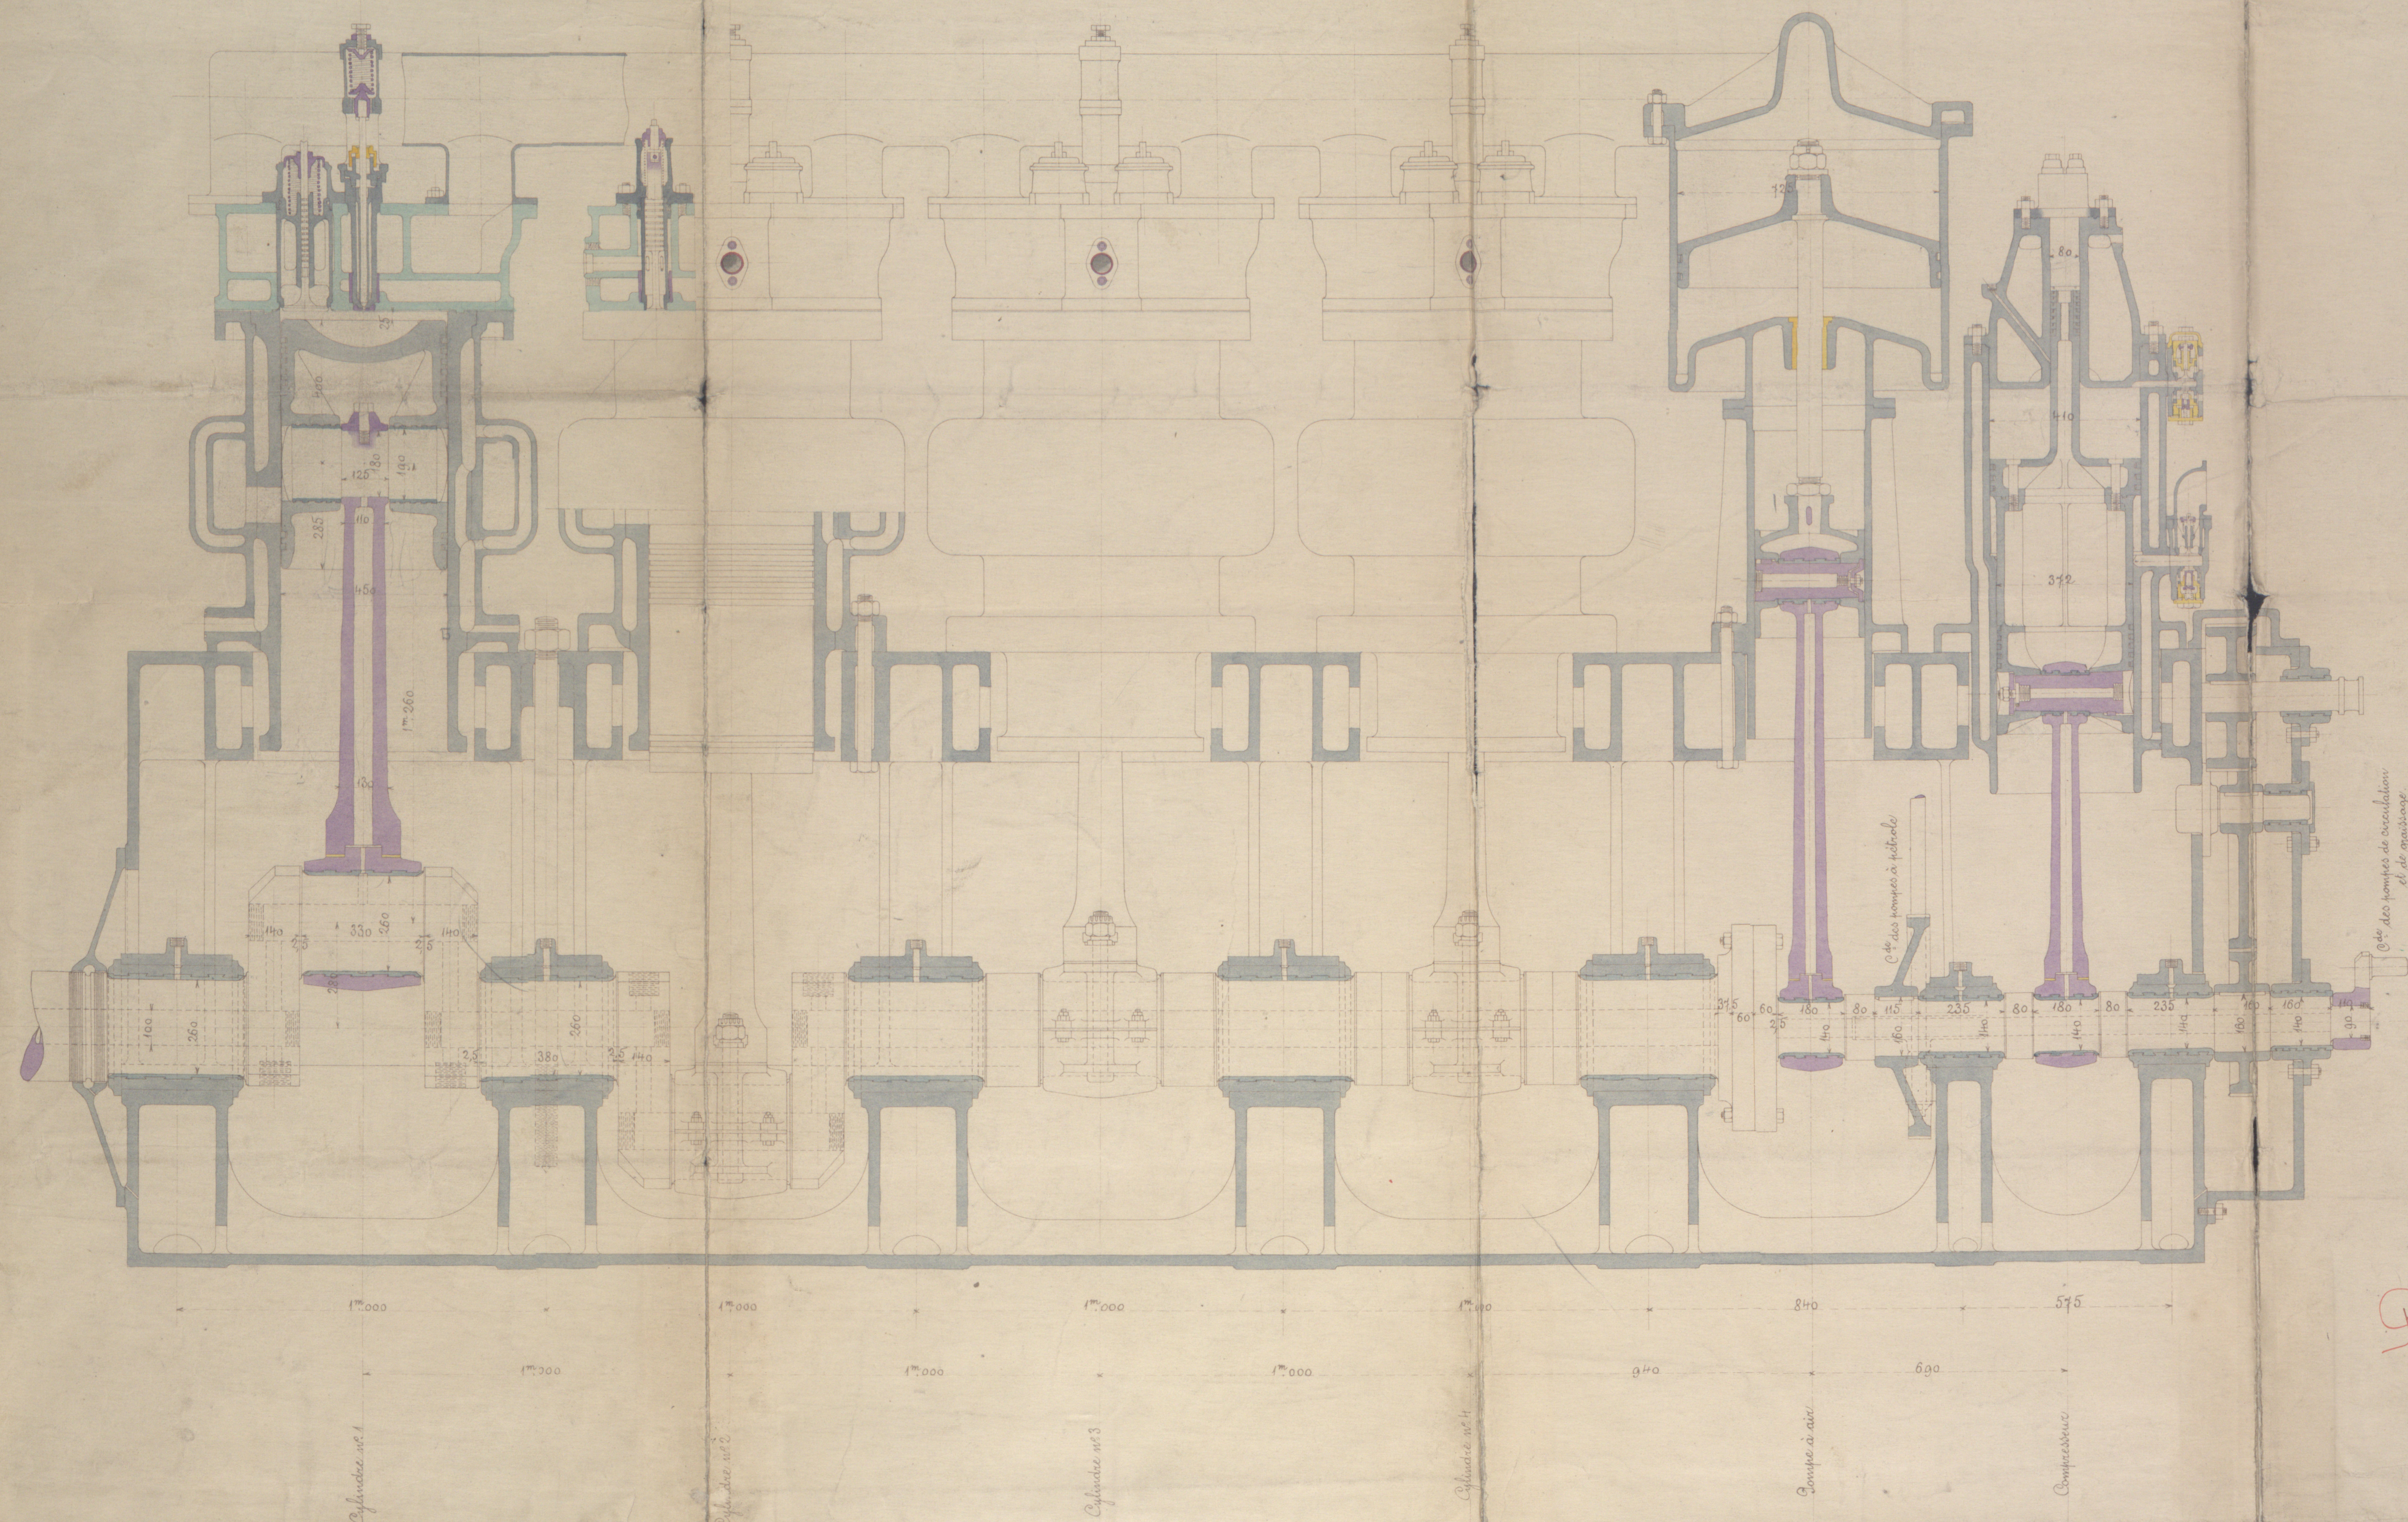

Ce plan doit être considéré par les Administrations auxquelles il est communiqué comme strictement confidentiel.


Bordeaux, le 30 juillet 1910.



En Creusot, le 27 juillet 1910.





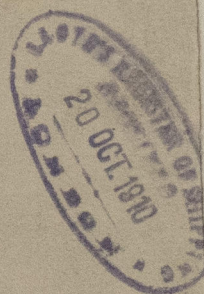

© 2020

Lloyd's Register  
Foundation



Lloyd's Register  
2/8/10

M 1

N°1

Cargo-mixte "La France"

Coupe longitudinale du moteur

Longitudinal Section of Motor

RETAIN

RETAIN



© 2020

Lloyd's Register  
Foundation

W711-0162