


moderado al sur
ago 1889

16.4.01

Nº 16.
VAPOR PARA CARGA
ESCALA $\frac{1}{100}$

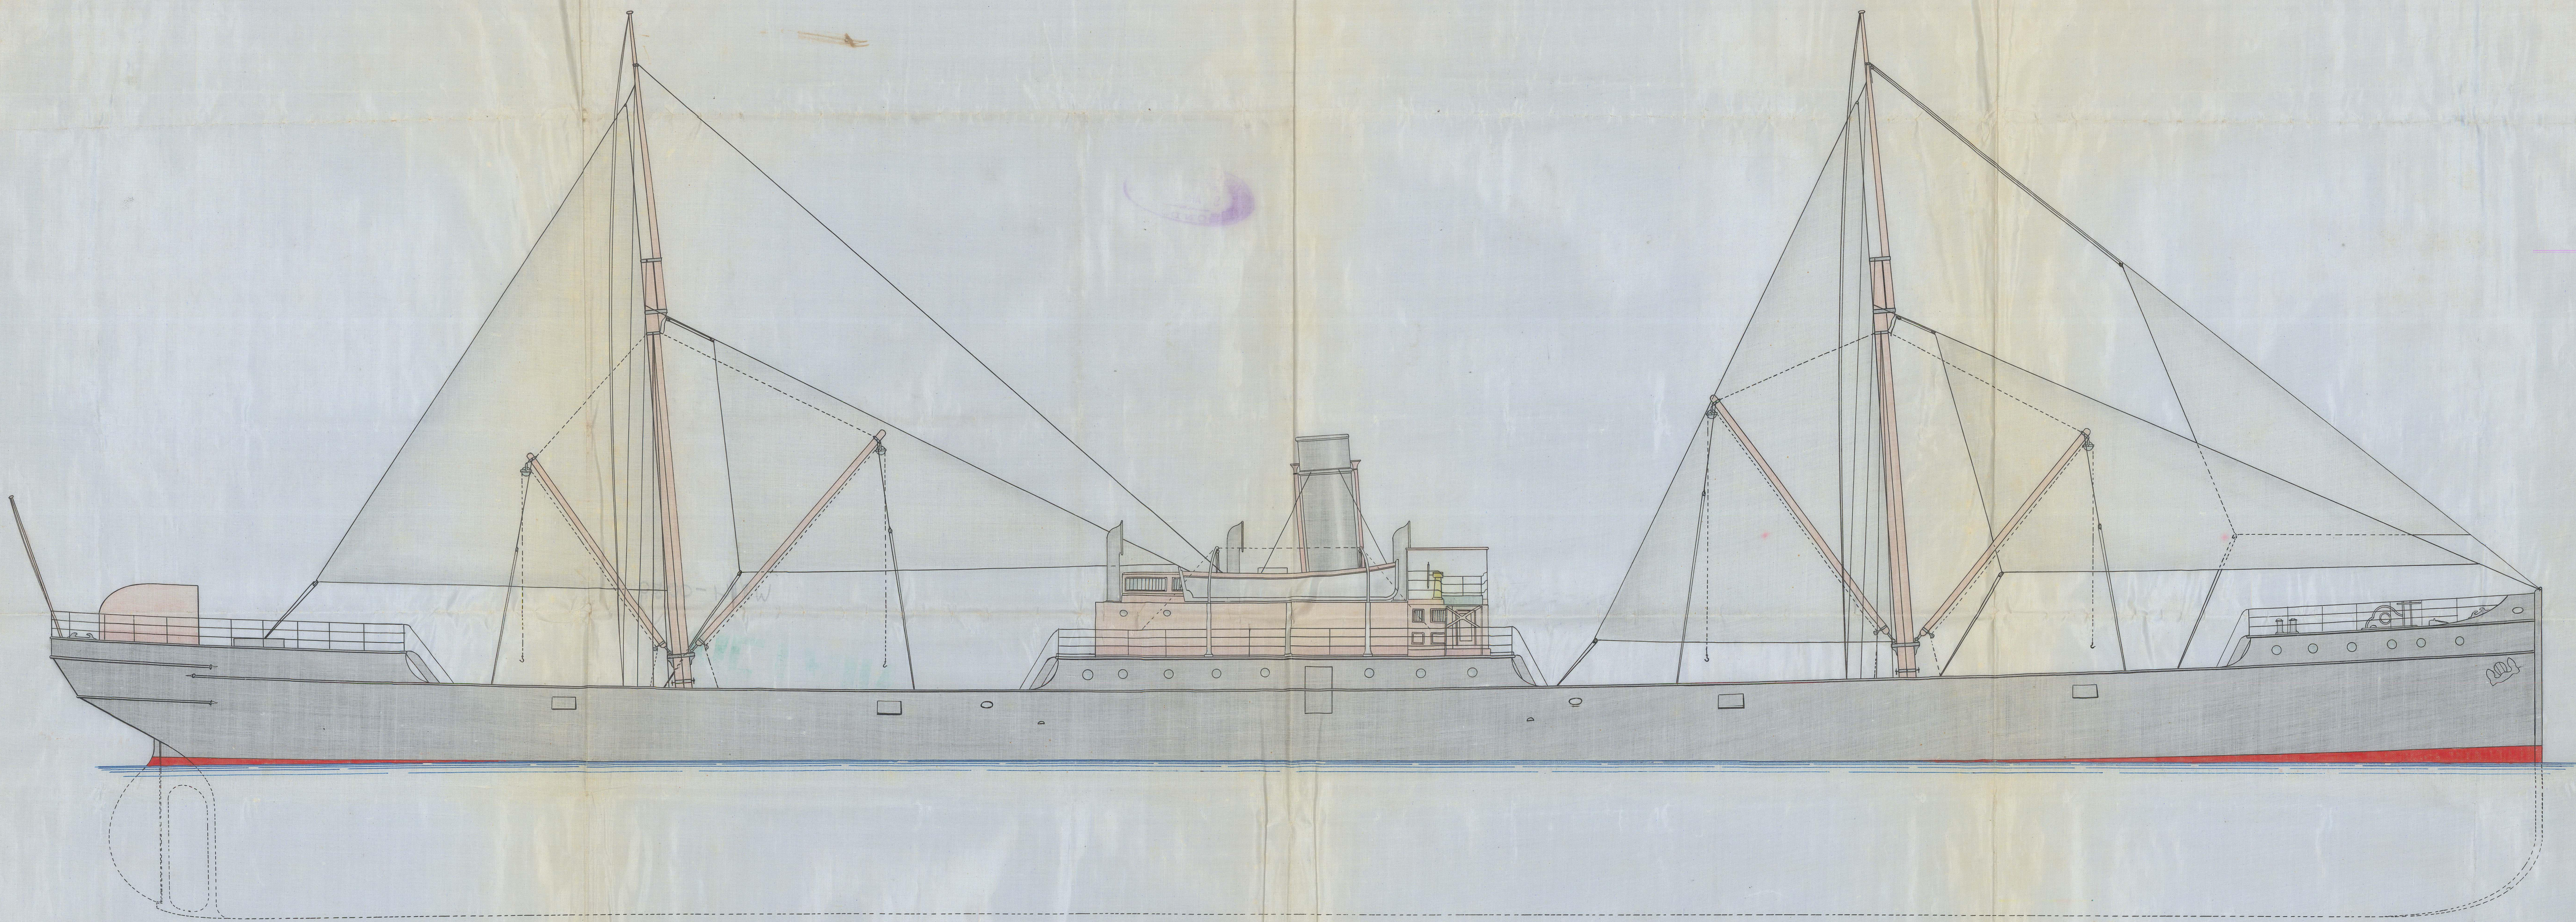

16.4.01
1889

Joe de Bramburn
Cad. 290.

1. 0.14

VAPOR PAR

ALC 227



Lloyd's Register

W814-0089