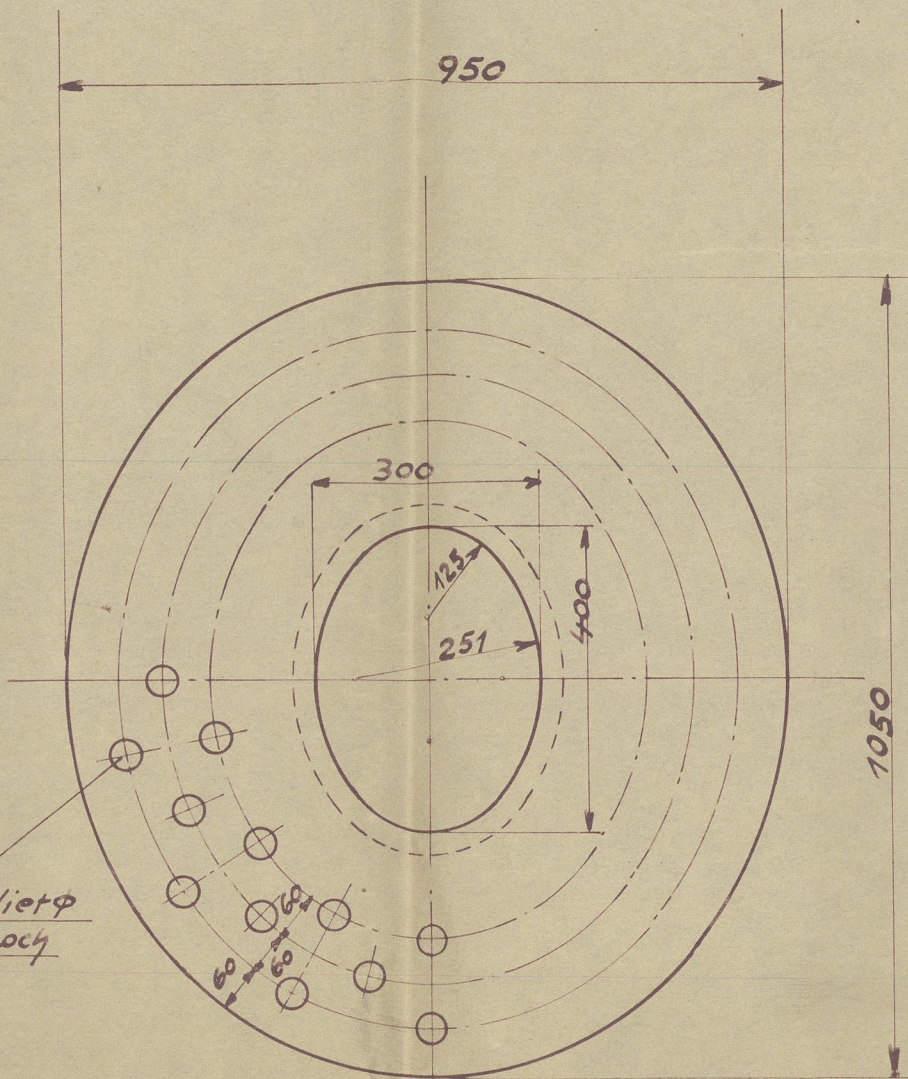


[illegible]

Gegenstand	Material	Festigkeit kg./qmm	Wandstärke mm. Länge
Mantelblech, Latten u. Mannigkrieger	Füßlinge	44-55	20%
Sprinzelnde	"	47-48	20%
Führbüchse	"	41-47	23%
Flammhülle	"	41-47	23%
Doppelungsböcke	"	44-55	20%
Deckenträger	"	44-55	20%
Länganker	"	44-55	20%
Strebbohlen	"	44-47	23%
Nieten	"	41-47	25%
Siede u. Annerhülle	"	mind. 25	

Fried. Krupp Germaniawerft A. G.	
<i>Schiffskessel</i> 255 qm Heizfl. 14-atig Betriebsdr. (200/16) Probedruck 24,5 kg/cm.	
TYPE: MASSTAB: 1:10 GEZEICHNET: GEPRÜFT: <i>EL</i> KIEL DEN 3.9.34	Md 8130 © 2020

1193-0046

Dunkey letter

Dunkey's No. 534

Dunkey letter 12/9. 34

Hamburg Report Nr. 21578

W.B. WALKER



© 2020

Lloyd's Register
Foundation