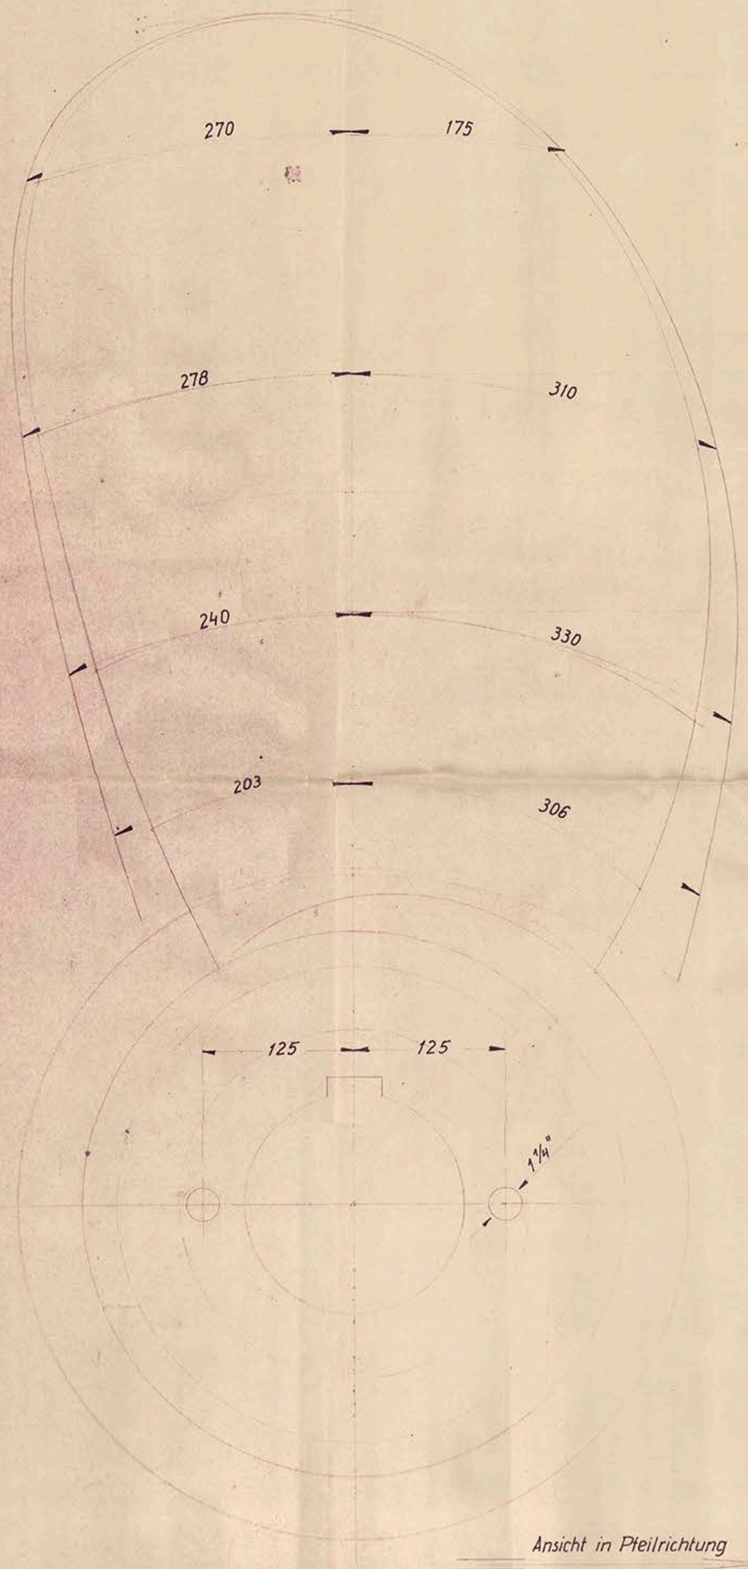


Ansicht in Pfeilrichtung

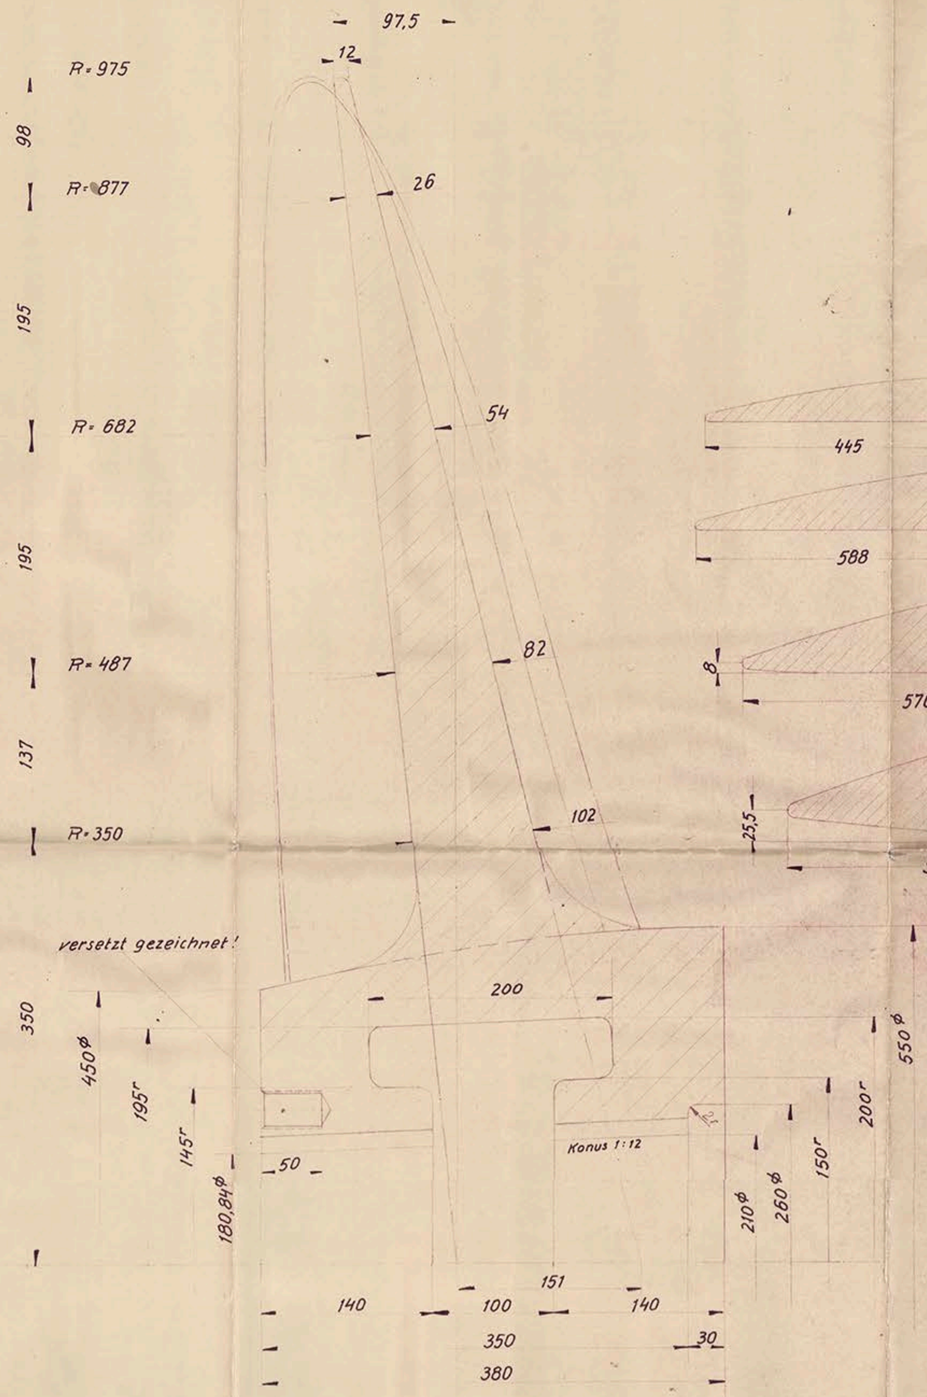


Bohrung u. Nute nach Schablone!

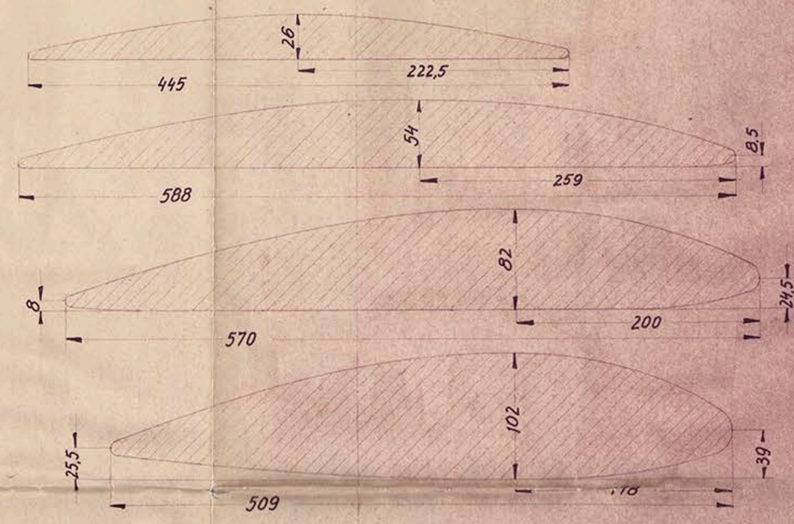


D = 1,95 m
H = 1,39 m
Fa = 0,725 m²
Z = 2
Links ; Rechts
Bronze
Gew. 730 kg
GD² 416 kgm²
Abnahme
Germ. Lloyd u. Lloyds Reg.

Diese Zeichnung darf ohne unsere Genehmigung weder dritten Personen noch Konkurrenz-Firmen mitgeteilt werden. § 18 des Gesetzes vom 11. Juni 1920.
Ostermann & Co.
Metallwerk
Köln-Ehrenfeld, Grüner Weg 2-4

BKB
Initialled TWB 22/7/52

London Copy

| Stück-zahl | Benennung und Bemerkung | Teil | Zchng. Nr. Lag. Nr. | Werkstoff und Rohmaße | Bezeichnung f. Modelle u. dgl. | Gewichts-Angaben |
|---|---|---|---|---|---|---|
| | | 3 | | | | |
| | | 2 | | | | |
| | | 1 | | | | |

~ Glatte Oberfläche | ∇ Schruppen | ∇∇ Schlichten | ∇∇∇ Schleifen

| | Datum | Name |
|---|---|---|
| Gezeichnet | 21.6.52 | E. Gr. |
| Geprüft | | |
| Normgepr. | | |

OSTERMANN & CO.

Maßstab: 1:2,5

Propeller

OCO541

© Lloyd's Register Foundation