

Vorwerk
Schrauben
Ruderschiff
Kreuzschiff

240 x 75
255 x 145
255 x 190
335 x 190

3 Bogenanker
1 Kantenanker
1 Wippenanker
500 m Kugelschweiß 56φ

zus. 9030 kg
980
490

je 185 m lang
Kantenanker 581 mm
Wippenanker 581 mm
Kugelschweiß 56φ

Deckenhäuser: auf Hauptdeck: 4 mm
a. Poop u. Kantenende: 6,5 mm
a. Bootsdeck: 6 mm



Brücke: Kringer 1900 x 9
Deckplatte 7 mm
Decklängsbalken 140 x 65 x 9,5
Kriger 80 x 80 x 9
2 1/2 Kisten

Poopedek: Kringer 870 x 9
Deckplatte 7 mm
Decklängsbalken 150 x 70 x 9,5
Kriger 80 x 80 x 9
über Bohrstücken 14 mm
mit 2 1/2 Kisten

Back: Kringer 80 x 9
Kriger 80 x 80 x 9
Deckplatte 7 mm
Decklängsbalken 150 x 70 x 9,5
2 1/2 Kisten
unter Aufsicht 40 Tage

Verbindung der Decklängsspannen (2. Deck)

Verbindung der Bodenspannen

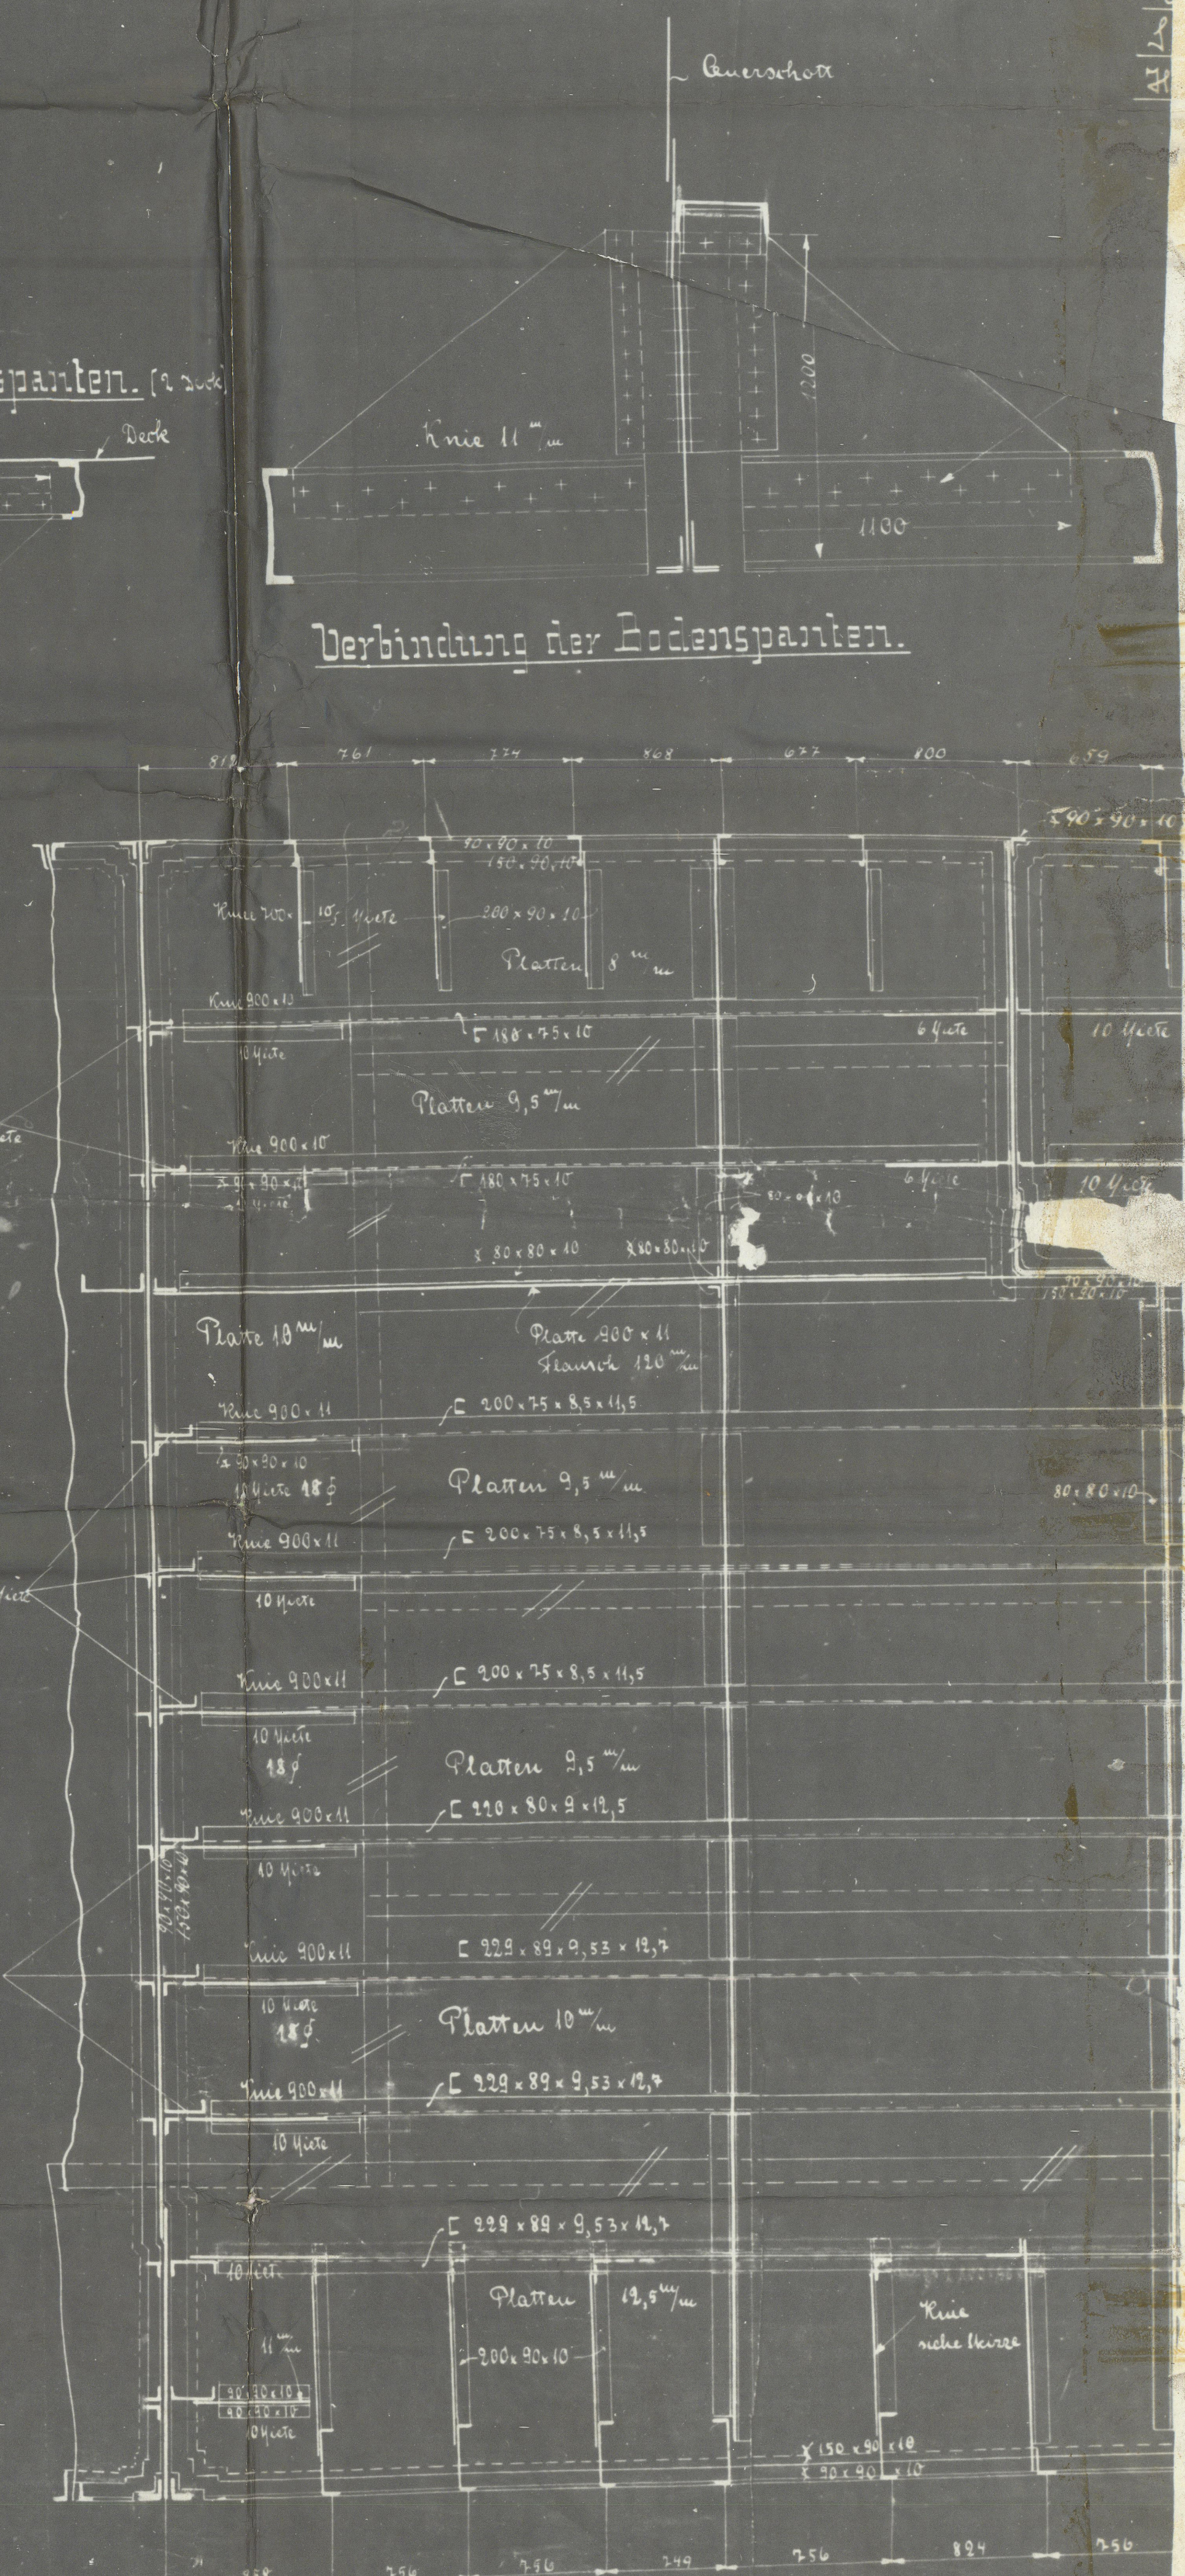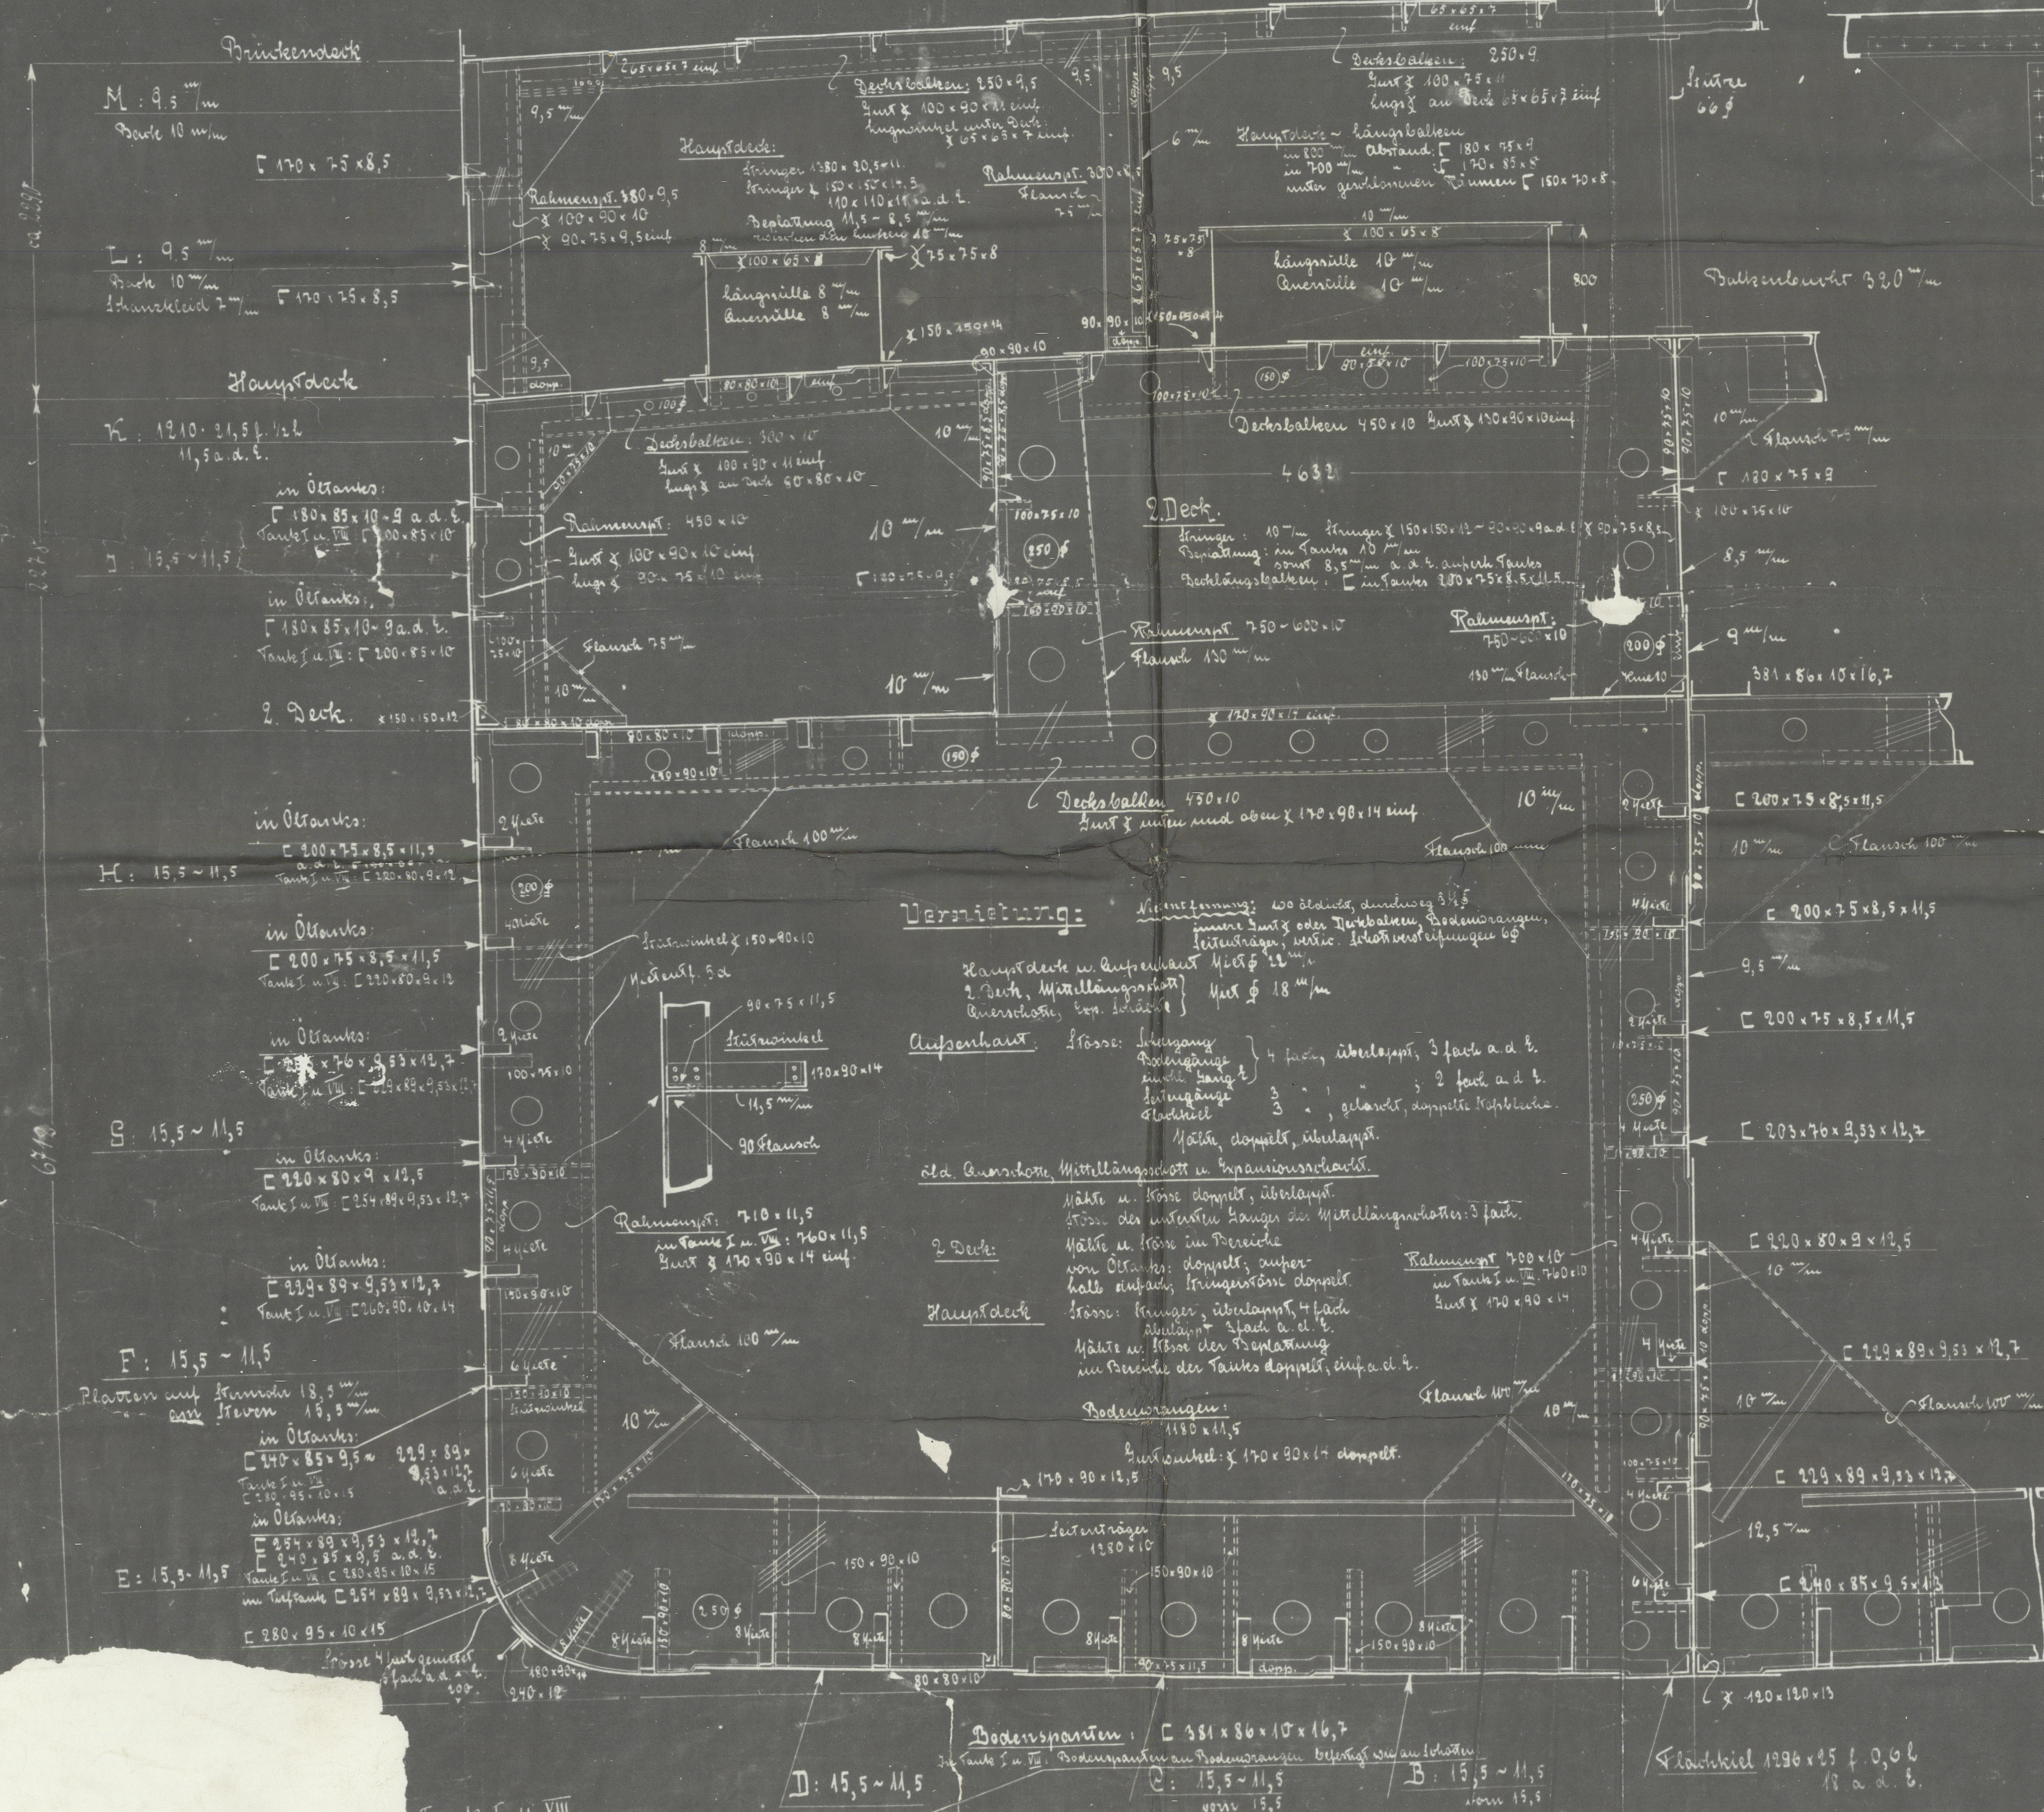

Querschnitt durch die Öltanks

öldichtes Schott

1

Midship Section

½ Polar Maid.

Cardiff

8. 1. 18.

POLAR MAID

002305-002319-0002



© 2020
Section

Lloyd's Register
Foundation