

S.S. "STEAUA ROMANA" Ex. "EMIL GEORG VON STAUSS"

STEAUA ROMANA, 1800. ANON.
INSPECTORAT DES VAPEURS
BY CONSTANZA.

NEUBAU N° 52 HINTERSTEVEN & RUDER

MASSSTAB 1:15

Material: Steven: Stahlguss
Ruder: Schmiedestahl


Net f 28 mm
Loch f 9 mm

Entfernung 140 mm


Locher im vollen Teil des Steuens
horizontal, sonst rechtwinklig
zum Blansch geholt.

Die rot bezeichneten Flächen sind zu bearbeiten


Für die Stevenlaschen sind auf den genauen
Loch f abgedrehte Nieten zu verwenden

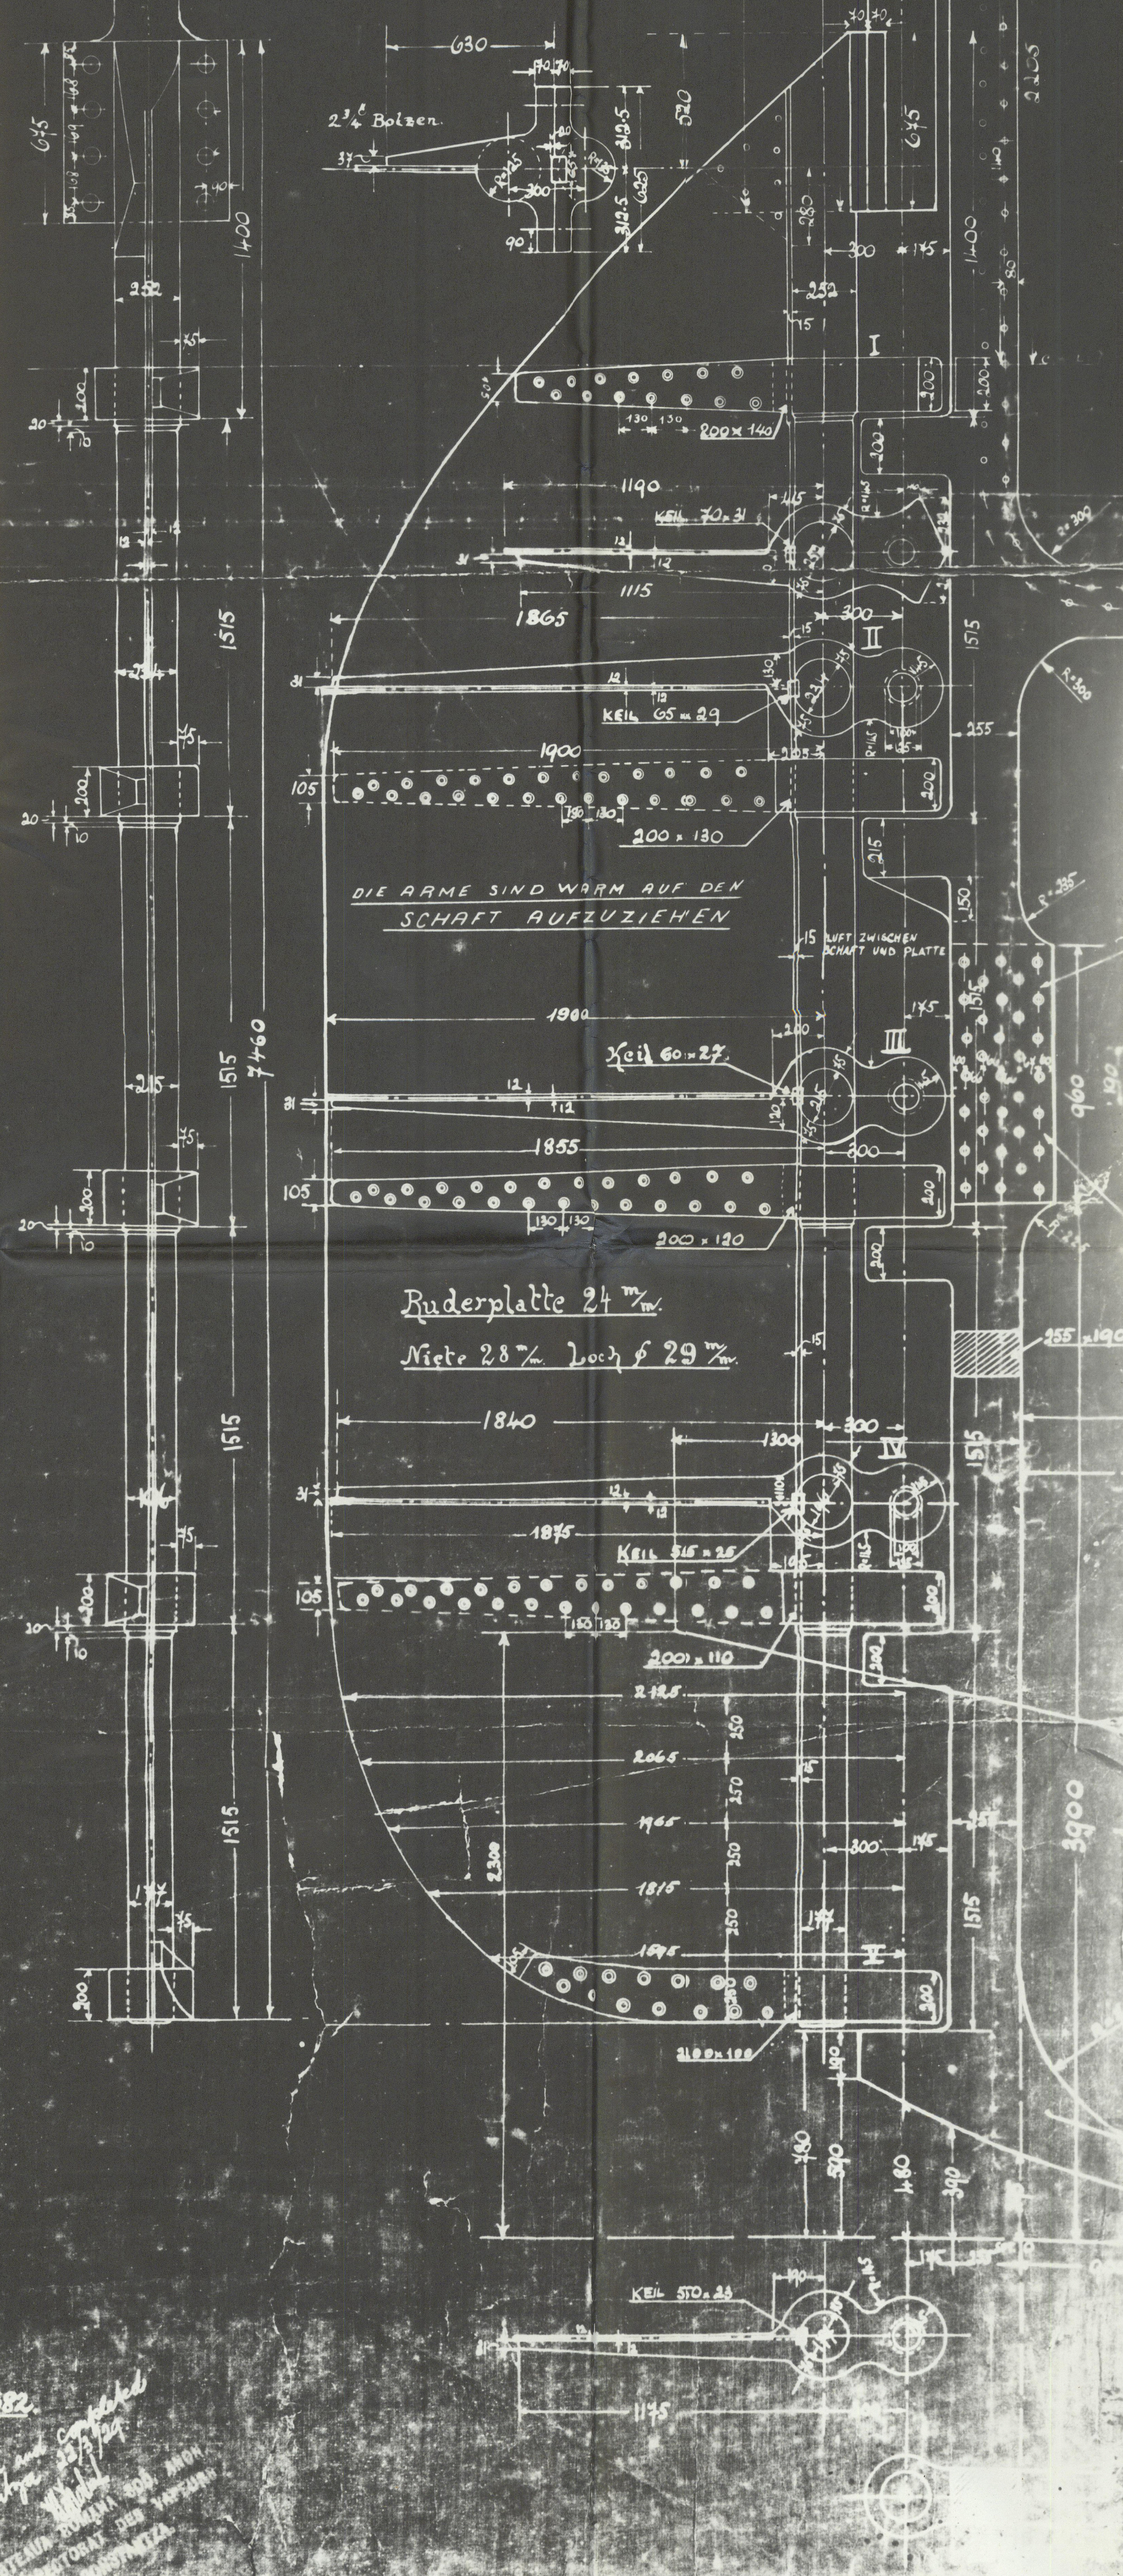

FINGERLING I

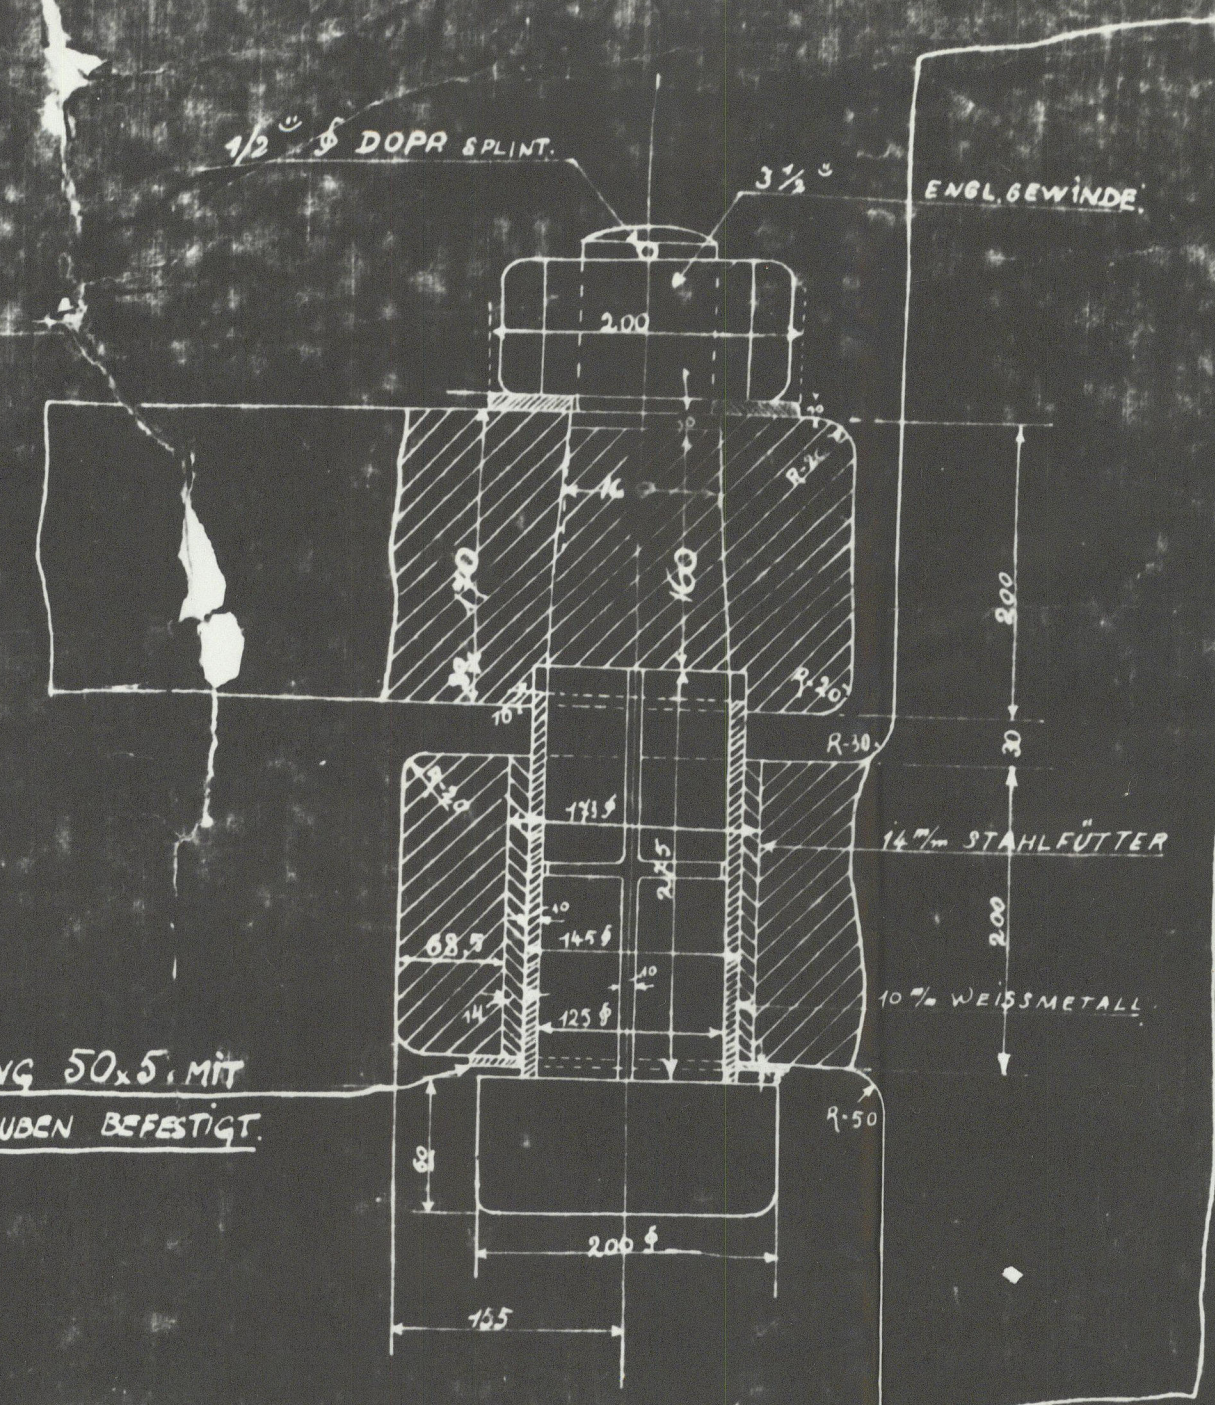


TRAGAPFEN FINGERLING II

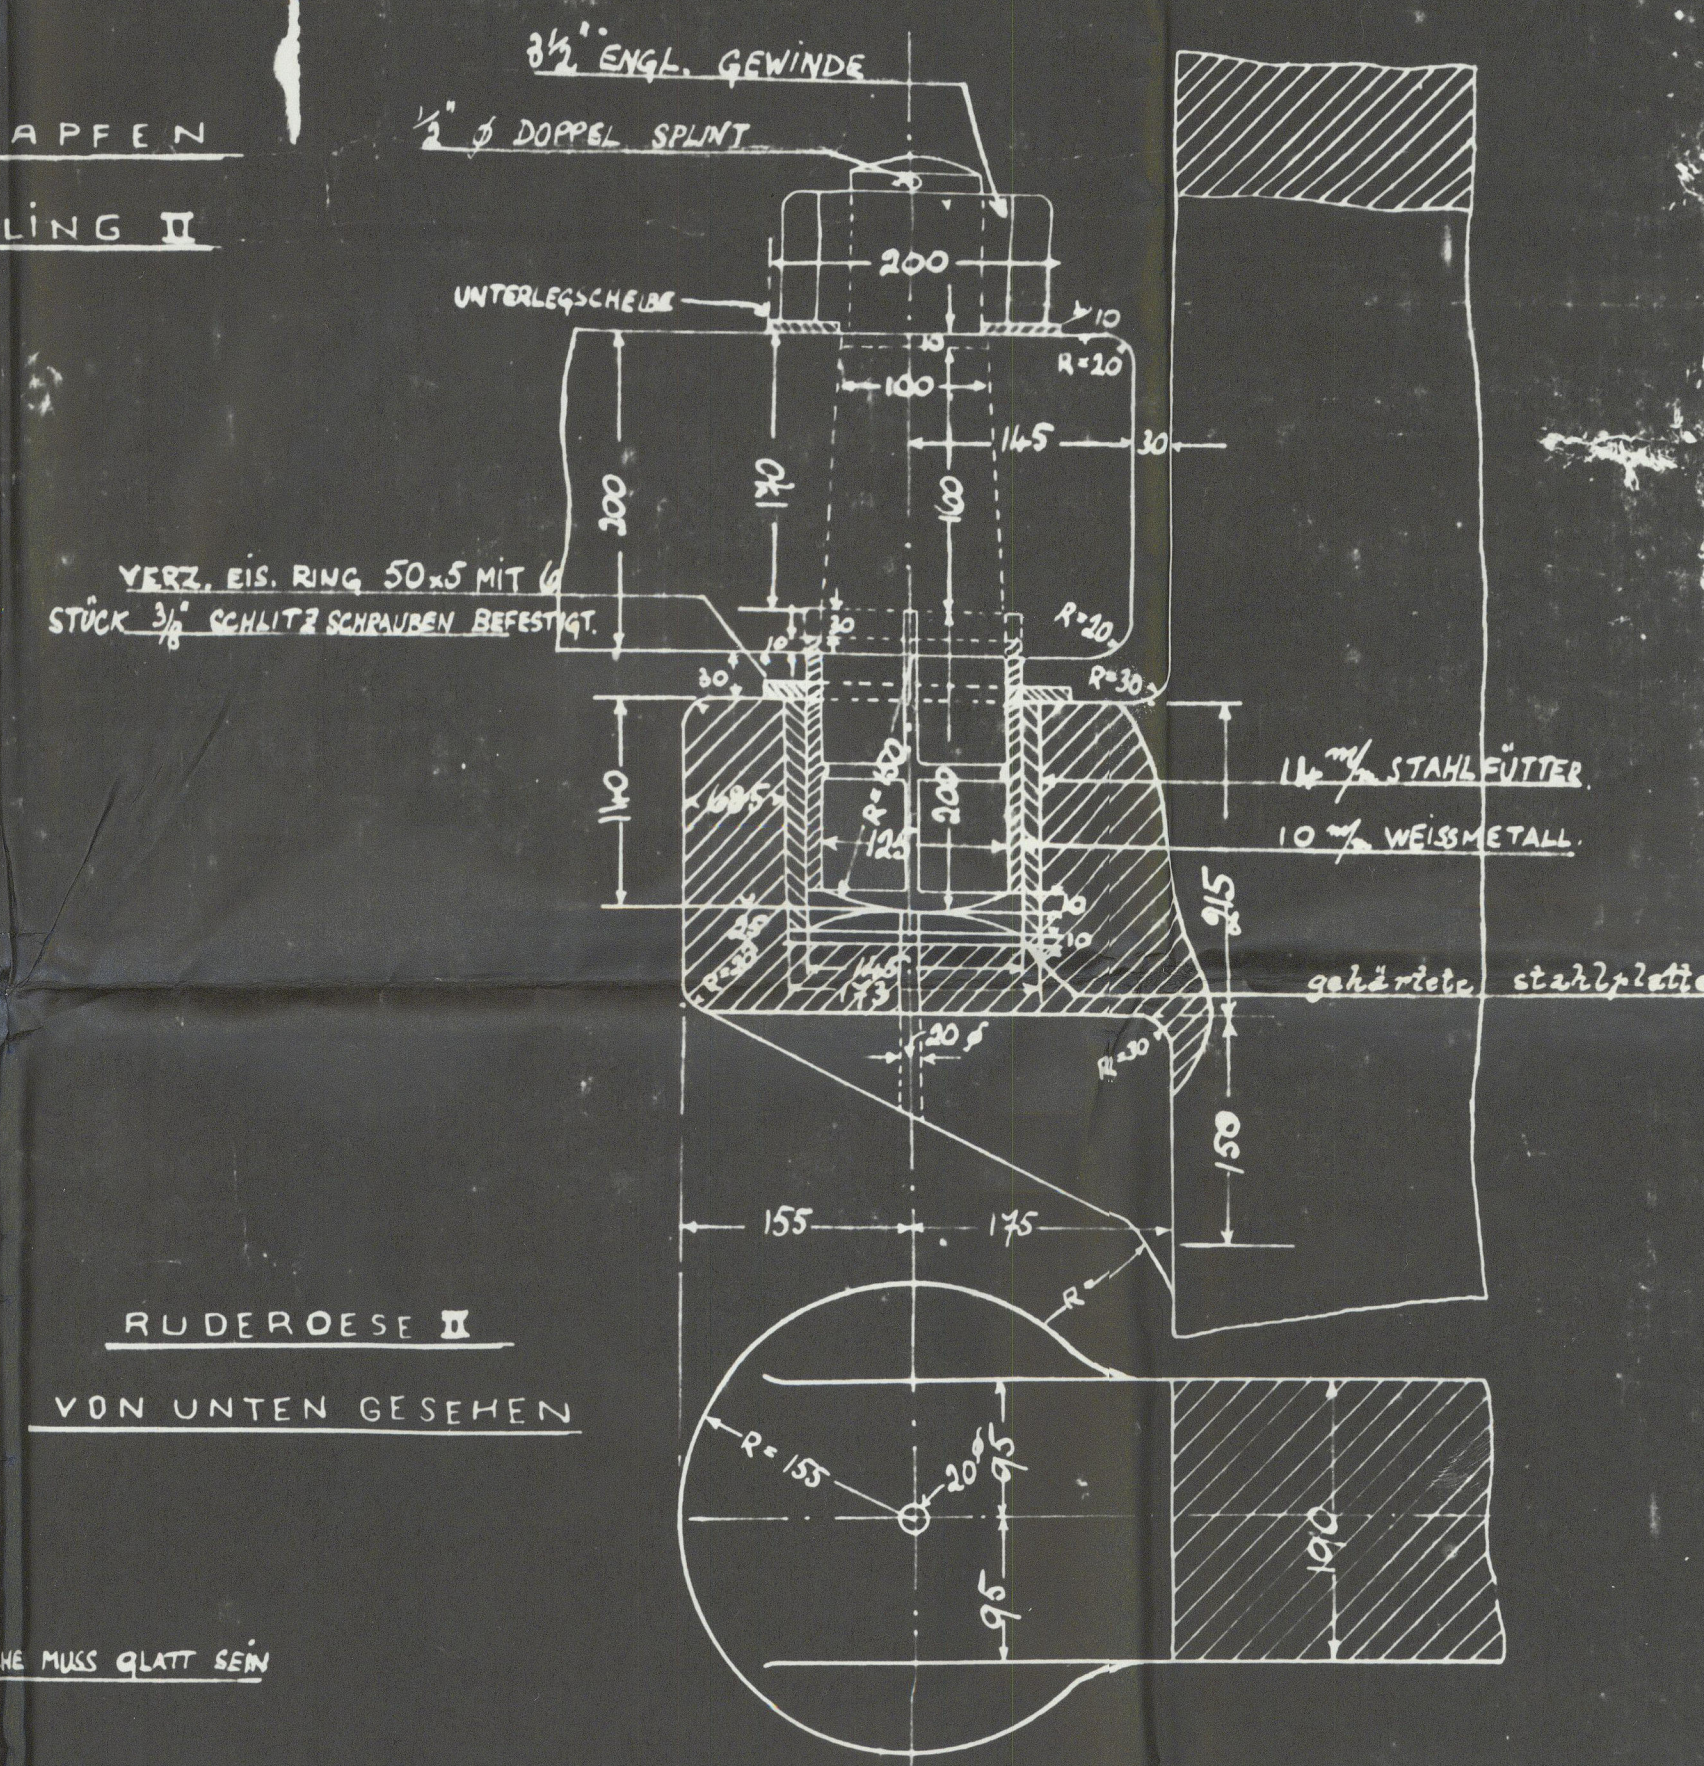

RUDEROESE II VON UNTEN GESEHEN

DIESE FLÄCHE MUSS GLATT SEIN

RUDEROESEN MIT DEN FINGERLINGEN III & IV

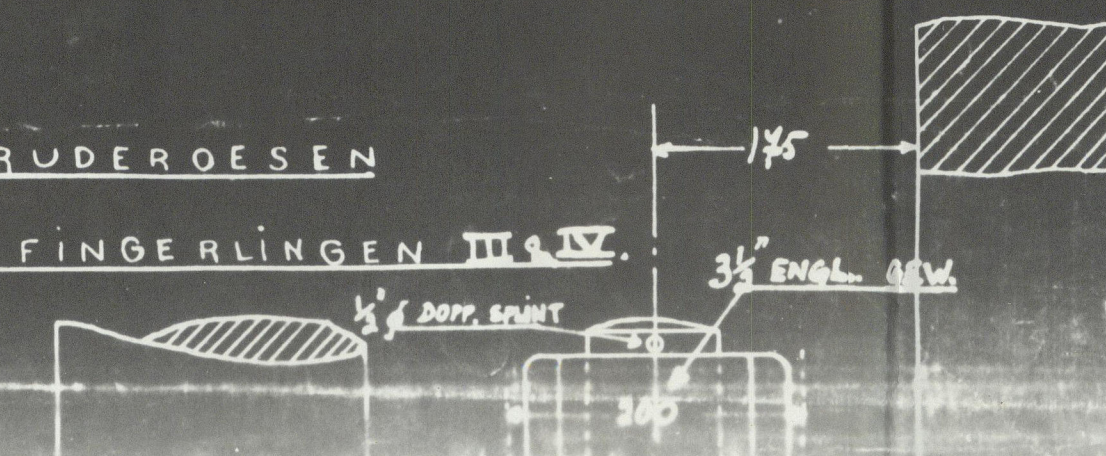

NEUBAU 52, Zeichnung 1/15/5082

2

Rudder & Sternframe.

½ POLAR MAID.

Cardiff 8.1.18.

POLAR MAID.



© 2020
Rudder & Sternframe
Lloyd's Register
Foundation