

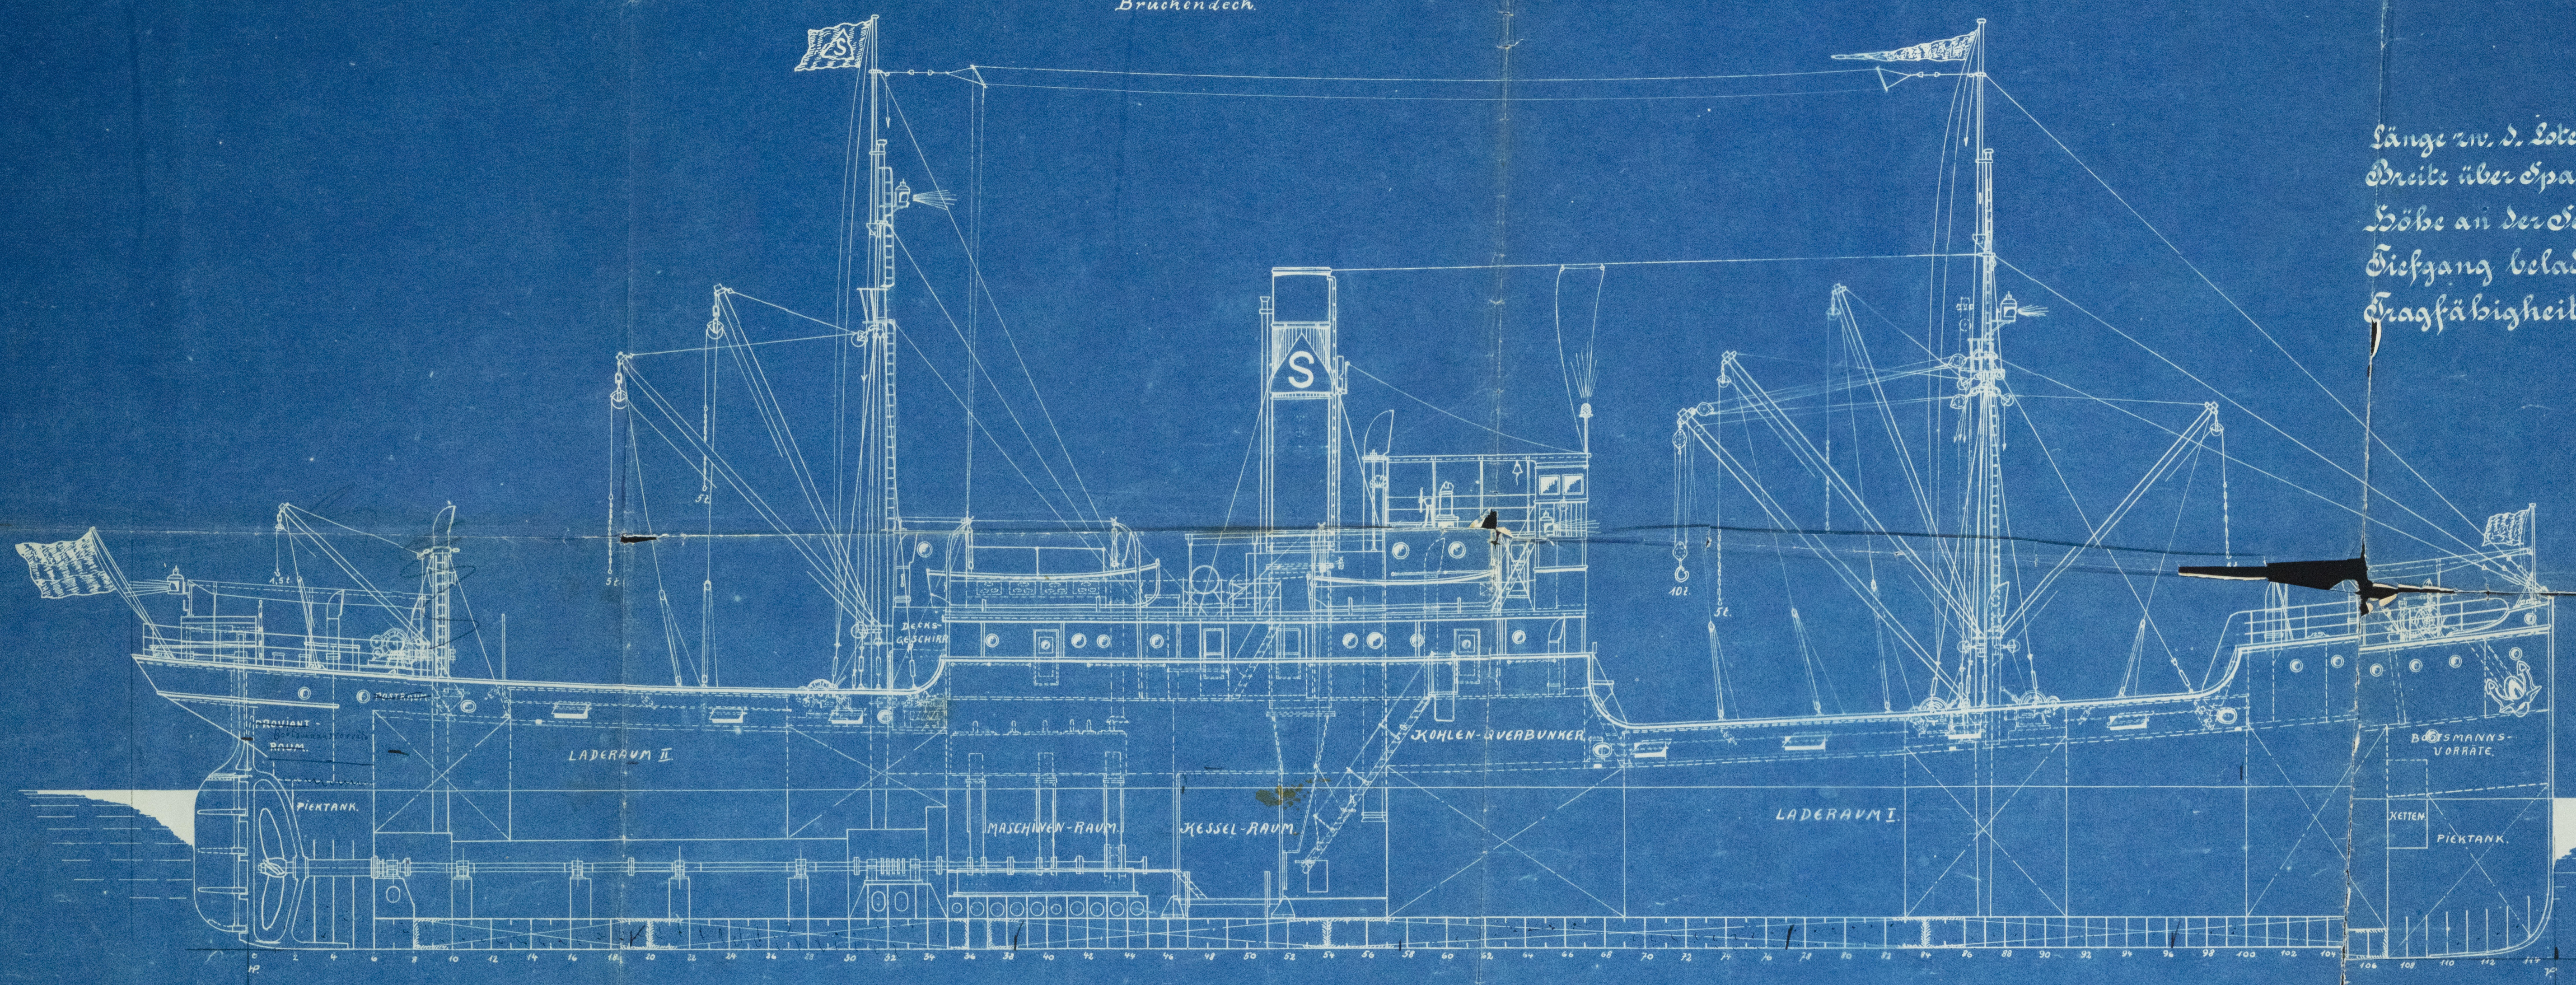



SS. "Harald"
Num 575
1921.

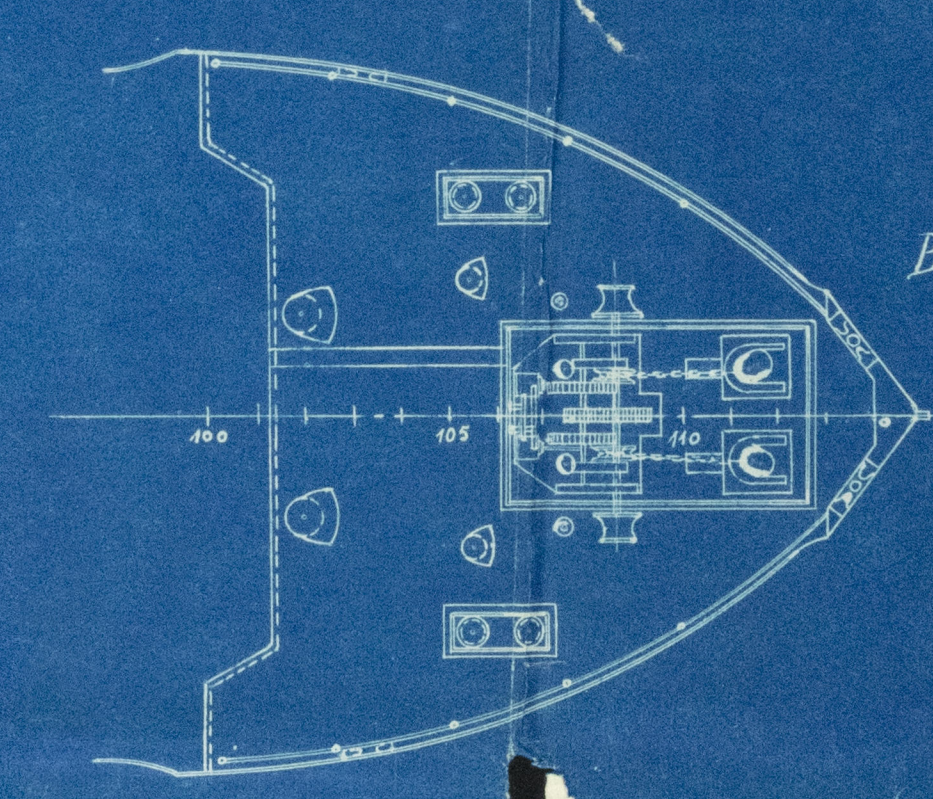

Länge zw. d. Loten 65,53 m - 215' 0" engl.
 Breite über Spanten 10,363 " - 34' 0" "
 Höhe an der Seite 4,89 " - 16' 1/2" "
 Tiefgang beladen 4,50 " - 14' 9" "
 Tragfähigkeit einschl. Kohlen 1500 ts zu 1016 kg.
1:100.

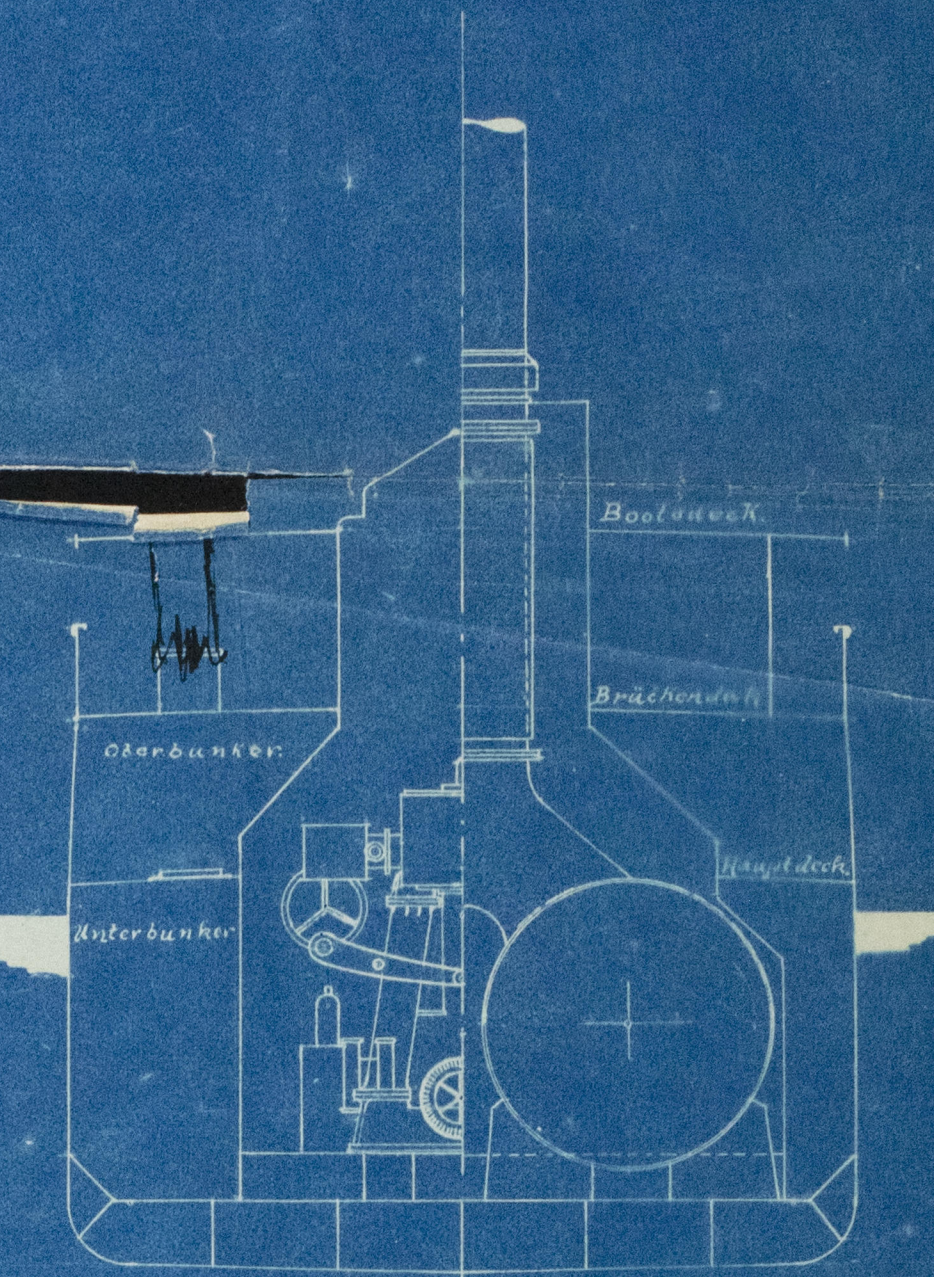


Querschnitt durch
 Maschinenraum. Kesselraum.

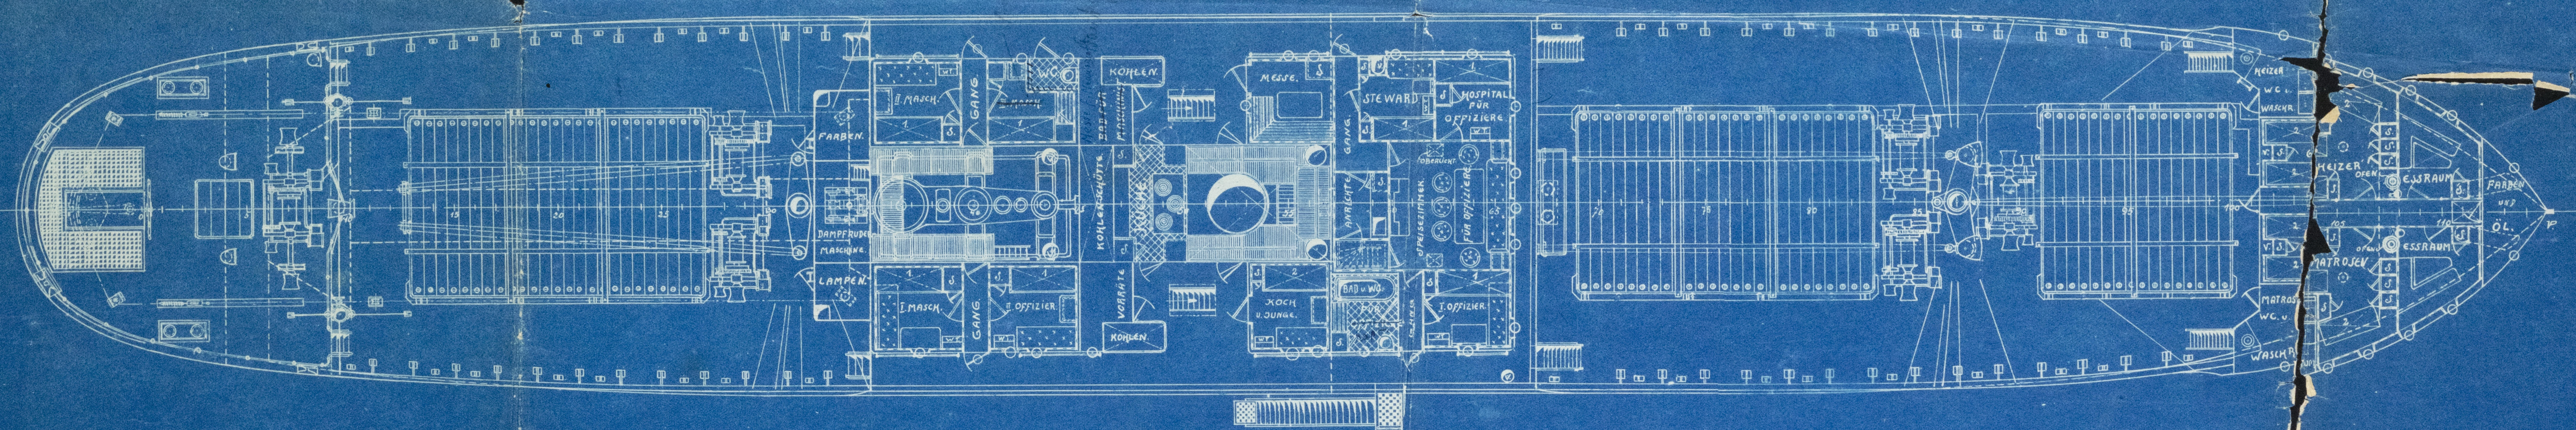

'JACQUES MARIE' ★

General arr.

RECORDS DEPT.,
LONDON

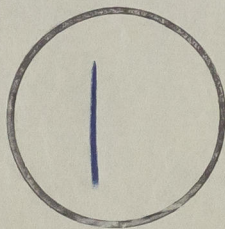

D. Hart



© 2020


Lloyd's Register
Foundation

Hannov. schiffb. Akte. Ges.

Hannover

Hannover-Linden

Nb Kuppl für Hannover-Garnitur
full Bd. ~~—~~ full Kuppl may nicht
ganz so sehr an. Garnitur ~: wie
früher so ~~—~~ ja in der Zeit
zu befehlen Werk-Garnitur?

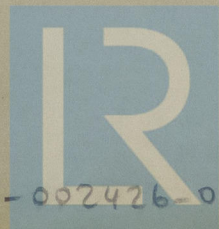

© 2020

Lloyd's Register
Foundation

002418-002426-0109